

Zeichenerklärung Bestand



vorhanden	Bezeichnung	vorhanden	Bezeichnung
	Lichtschacht		Durchlass, Durchmesser und Material
	Kellerfenster		Überflurhydrant
	Eingang m. vorgelegter Stufe		Unterflurhydrant
	Zugang mit Treppe (Pfeil in Steigrichtung)		WV-Schieber- u. Kontrollschacht
	Überdachung / Carport etc.		Wasserschieber
	Freistehende Mauer		Gasschieber
	Zaun		Straßenbeleuchtung
	Mauer mit Zaun		Peitschenmast
	Kanal-/Kontrollschacht		Stahlgittermast
	Strassenablauf 30/50, 50/50		Mast für Fernmelde- u. Freileitungen
	Entwässerung Hofablauf, Muldenablauf		Stahlrohr- / Stahlbetonmast
	Bordsteineinfassung		Fahnenmast
			Bildstock
			Lichtsignale

Zeichenerklärung Bestand / Planungen Dritter

Bestand/Planung Dritter	Aktualität	Signatur/ Index	Bestand/Planung Dritter	Aktualität	Signatur/ Index
Naturpark Stromberg - Heuchelberg	12 / 1998		Bauleitpläne Gebietscharakter nach Bau NVO		
Naturdenkmale	12 / 1998		Wahngelände best./geplant		
Biotope nach § 24a NatSchG	12 / 1998		Wahngelände allgemein best./geplant		
Archäolog. Kulturdenkmal (Bodendenkmal)	11 / 1998		Mischgebiet best./geplant		
FFH-Gebiet entspr. Natura 2000 (Gewässer-Nr. 481833)	11 / 1998		Sondergebiet best./geplant		
Gemarkungsgrenze			Aussiedlerhof		
			Sportplätzen best./geplant		
			Landesstraße		
			Kreisstraße		

Zeichenerklärung Straßenbau / Planungen Dritter

geplant	Bezeichnung	geplant	Bezeichnung	geplant	Bezeichnung	geplant	Bezeichnung
	Fahrbahn (Verleibbau)		Abweg bzw. Abast. RSP / Fahweg (Asphalt)		Schallmindermaß, Nr. senkrechter Abstand zur Fahrbahn (Regel: 1:1,5)		Einleitungsstraße B=1,50/1,00m
	Angebotung Fahrbahn		Rosenkittelfestlegung		Abweichende Blöschungsneigung (Regel: 1:1,5)		Entwässerungsraben B=2,00m
	Rekultivierung (best. Fahrbahn)		Asphaltweg		Straßenhöhenpunkt		Beckenüberlauf
	Angebotungsfähige (Erdbau)		Angebotung Asphaltweg		Straßenflankpunkt		Regenrückhaltebecken
	Verkehrsgelände		Sichtfelder, Länge		Überhöhung, Angabe in %		Regenrückhaltebecken (mit Leichtflüssigkeitsscheider)
	Abgrabungen (Erdbau)		Baufeld		Ausrundungsbauwerk Neigungswechsel, Gefälle in % und Länge		Drosselbauwerk
	Auffüllung (Erdbau)		Wegentfall (Empfehlung) entfall		Stationen der Kennzeichnenden Querprofile (QUP), Unterlage 1:5		Muldenaufschacht
	Einschnittblöschung		Schwerfahrverkehr in % Verkehrsstärke, Prognose 2020		Flochbarstein, weiß/rot.		Kanalschacht
	Dammblöschung		Verkehrskennzeichen mit/ohne Lichtsignalanlage (LSA)		Hochbarstein (Absenkung)		Bordsteineinfassung
	Bankett (Erdbau)		Laufende Nummer des Bauwerksverzeichnisses				Entwässerungsteilung / Querprofile mit Netzweite
	Verleibbau						Schleifbefestigung mit Sandeinschotter D = 25-35cm
	Erdbau						Befestigung mit Natur-/Flusssteinen, max. 1/3 im Märlbett

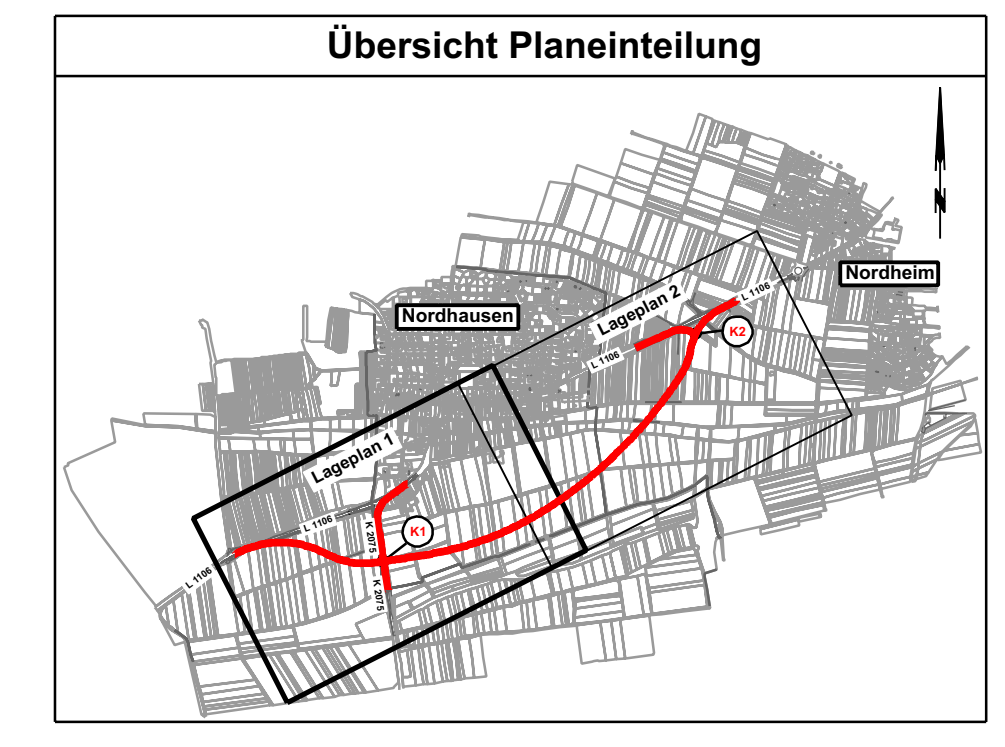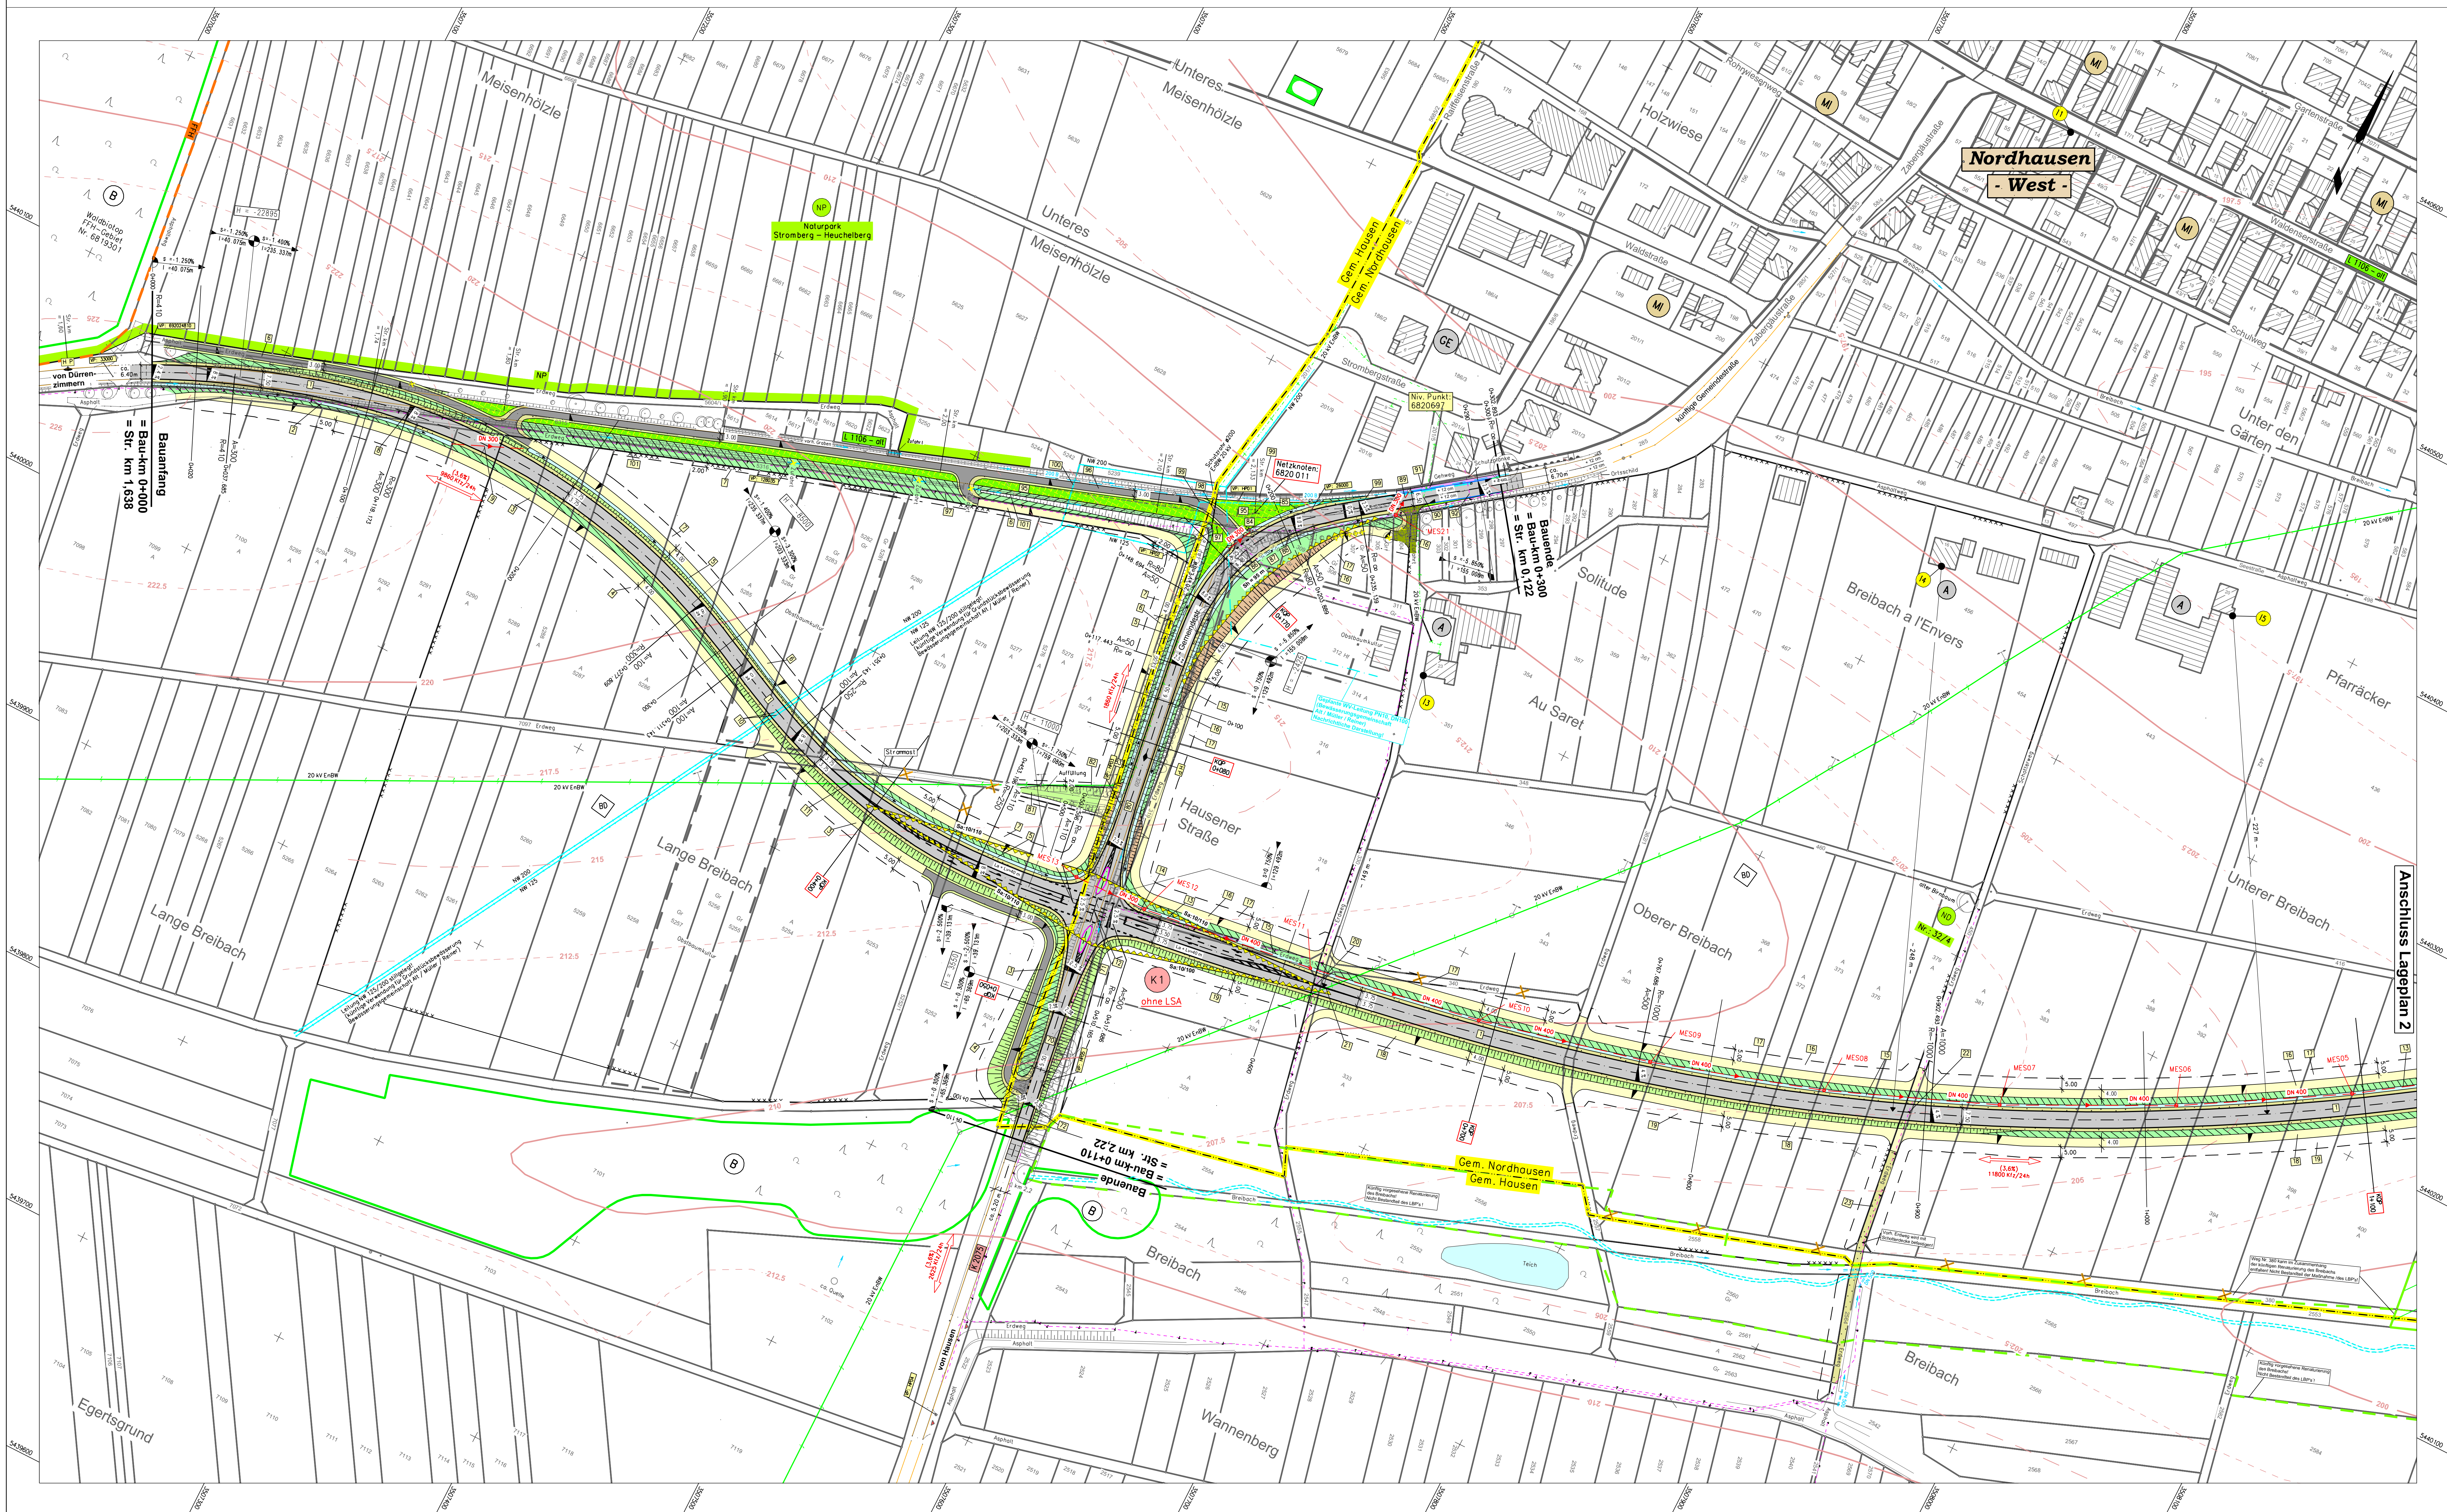

WALTER + PARTNER GbR
BERATUNGS INGENIEURE VbR
Angst-Wege-Straße 1/3 | Tel. 01131/4884-0
74743 Adelsheim | Fax: 01131/4884-30
E-Mail: WALTER.PARTNER@w+p.de
Webpage: www.walter-partner.de

07941 Taubertalbachheim, Kreuzgartweg 6
74743 Adelsheim, Marktstraße 19
06626 Taubertalbach, Abengartenstraße 10

Plannummer: **DPFSL710-01**

Projekt-Nr.: 01-0151	Format(b/h): 1320 mm x 850 mm	bearbeitet:	Datum:	Zeichen:
Plan-Nr.: 01-0151-01	Plan-Ausdruck: 1:1	09/2007	09/2007	MRS
1. PRES.: 0	4	Konstruiert:	09/2007	HBA
2. PRES.: 0	5	geprüft:	09/2007	
3. PRES.: 0	6	Walter + Partner GbR		

Regierungspräsidium Stuttgart

Nr.	Art der Änderung	Datum	Name

PSP - Element

Org. einh.	Str.	Proj.							
V	2	1	1	1	L	1	1	1	0
6	8	2	0	0	5	7	6	8	2
0	1	1	1	1	0	1	1	1	1

Strassenbauverwaltung Baden-Württemberg
Stadte: L1106
Nächster Ort: Nordheim / Nordhausen

Umgebung von Nordhausen

Strassenbaulageplan 1
Stat. 0+000 - 1+100
Maßstab: 1:1000

Titel