


Kreis: Heilbronn
Gemeinde: Nordheim

Lageplan

Gerhart
Kaufmann des Leinwandhans Heilbronn
v. 30. 6. 1949 Nr. V 3005.

Nordheim, den 4. Juli 1948
 Kreis Heilbronn a. N.

Erzernmeisteramt
Waggen.

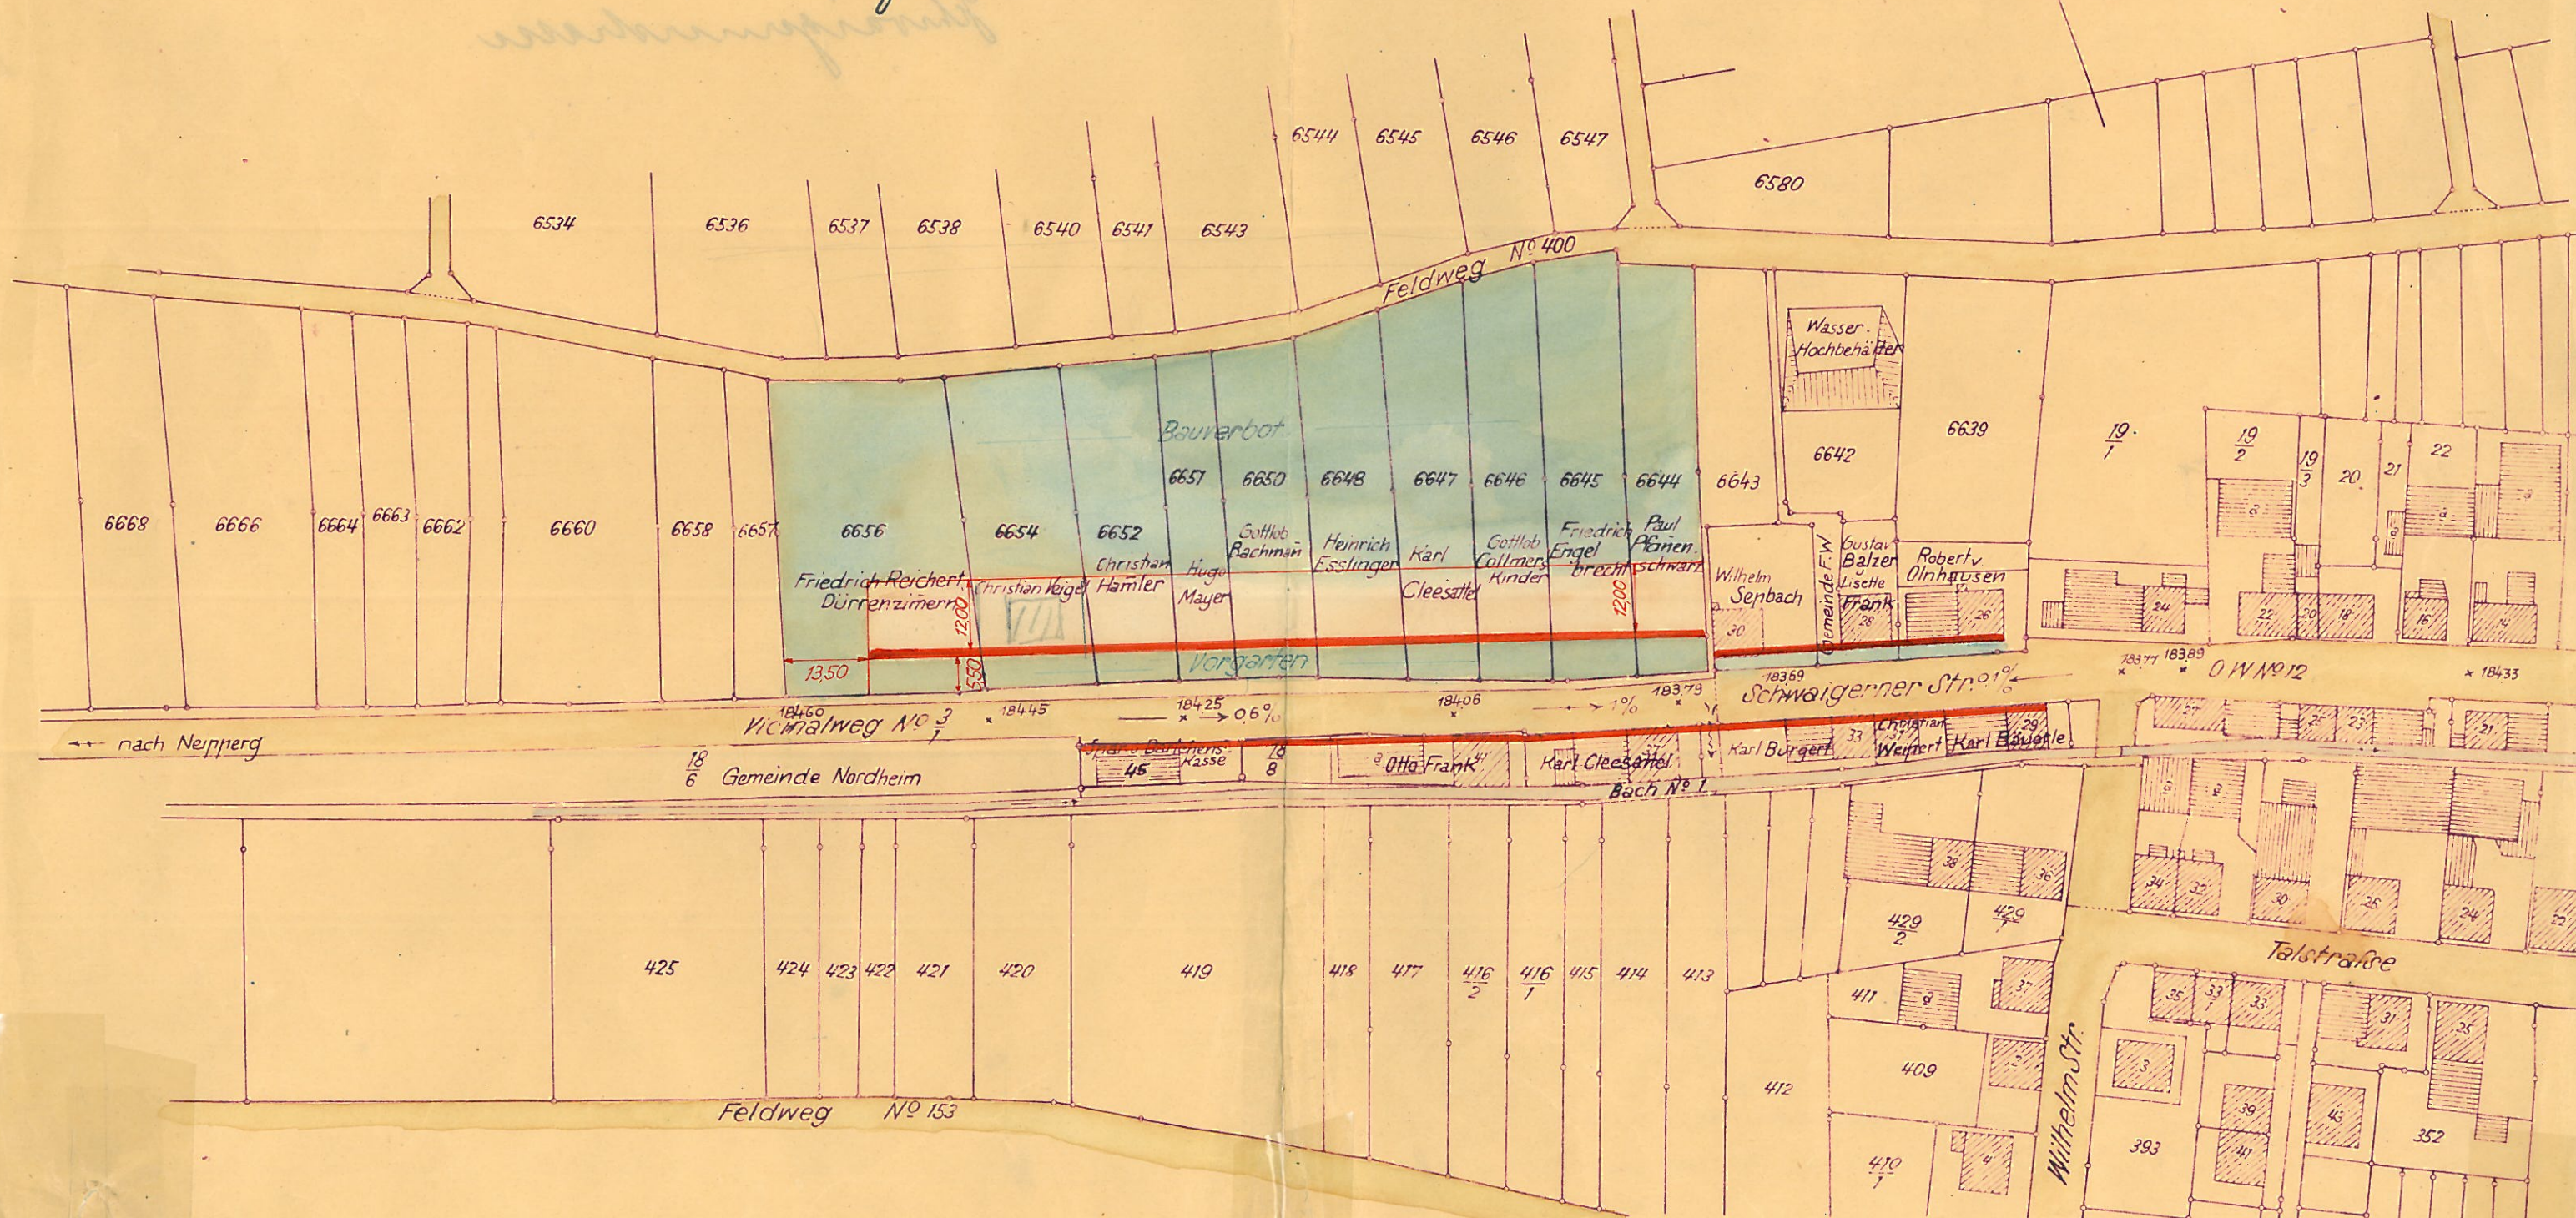

Maßstab 1:1000

Gefertigt: **Brackenheim** 12. 4. 1949
Katasteramtsnebenstelle
Brackenheim

Holt. Mem. Rec.