




- LEGENDE**
- Flächen:
- Asphalt fräsen und Endbelag neu
 - Betonpflaster in Gehweg
 - Betonpflaster in Parkplatz
 - Granitkleinpflaster
 - Rosenpflaster überfahrbar
 - Grünfläche
- Randeinfassungen
- Busbordsteine A=18 mit integr. Rinne
 - Busbordsteine A=18
 - differenzierter Übergang 0-3-6
 - Betonhochbordstein 15/30 A=12
 - Betonumbordstein 15/22 A=3
 - Flachbordstein analog Bestand
 - Granit 15/17 A=0
 - Betoniefbordstein A=0
 - Betoniefbordstein A=3
- sonstiges:
- Bodenindikatoren

Index	Datum	Änderung

PLANVERFASSER

INGENIEURBÜRO **IPPICH**
Im Bsp.-weg 10 • 74306 Brackenheim
Telefon 07135 - 930 999 - 0
Telefax 07135 - 930 999 - 9
Info@ib-ippich.de
www.ib-ippich.de

AUFTRAGGEBER

GEMEINDE NORDHEIM
Hauptstraße 26
74226 Nordheim

PROJEKTBEZEICHNUNG

Sanierung Nordhausen II
Oststraße einschl. barrierefreie Haltestellen

PLANBEZEICHNUNG

Lageplan Straßenbau

PLANSTAND

VORPLANUNG

INGENIEURBÜRO IPPICH

GEMEINDE NORDHEIM

Plan-Nr.: VP 1
Blattgröße: 1688 mm / 400 mm
Projekt-Nr.: NOR-San-032-2019
Maßstab: 1 : 250
Datum: 24.04.2025