

Sitzungsvorlage 35/2014
Sanierung und Erweiterung von Schulgebäuden der
Kurt-von-Marval-Gemeinschaftsschule;
Netzanschlussvertrag zur Stromversorgung

Sachverhalt:

Die geplanten Schulgebäude werden einen deutlich höheren Strombedarf haben, als bisher. Die vorhandenen Stromleitungen sind hierfür nicht ausreichend. Die Gebäude müssen daher künftig über eine eigene Trafostation mit Strom versorgt werden. Hierfür ist der Abschluss eines Netzanschlussvertrages mit dem Stromlieferanten, der Netze BW GmbH erforderlich.

Zur Sicherstellung der Stromversorgung muss daher auf Kosten der Gemeinde vom Gebäude Geißbühl 41 aus entlang des Gehwegs bis südlich des Grundschulgebäudes eine Neuverlegung von 22 kV-Leitungen erfolgen. Die genaue Leitungsführung ist im beiliegenden Lageplan dargestellt. Hierfür werden Kosten in Höhe von 48.240,88 € entstehen. Haushaltsmittel stehen im Rahmen der geplanten Baukosten zur Verfügung.

Beschlussvorschlag:

Dem Abschluss eines Netzanschlussvertrages mit Bau- und Netzanschlusskosten 48.240,88 € zur Sicherstellung der Stromversorgung im Schulzentrum wird zugestimmt.

La

Netze BW GmbH

NG Mitte
Ludwigsburg

1:1000

Nordheim


Gemeinschaftsschule
gepl. Stromversorgung



Bearbeiter:
Otto

Datum:
13.02.2014

Uhrzeit:
08:42

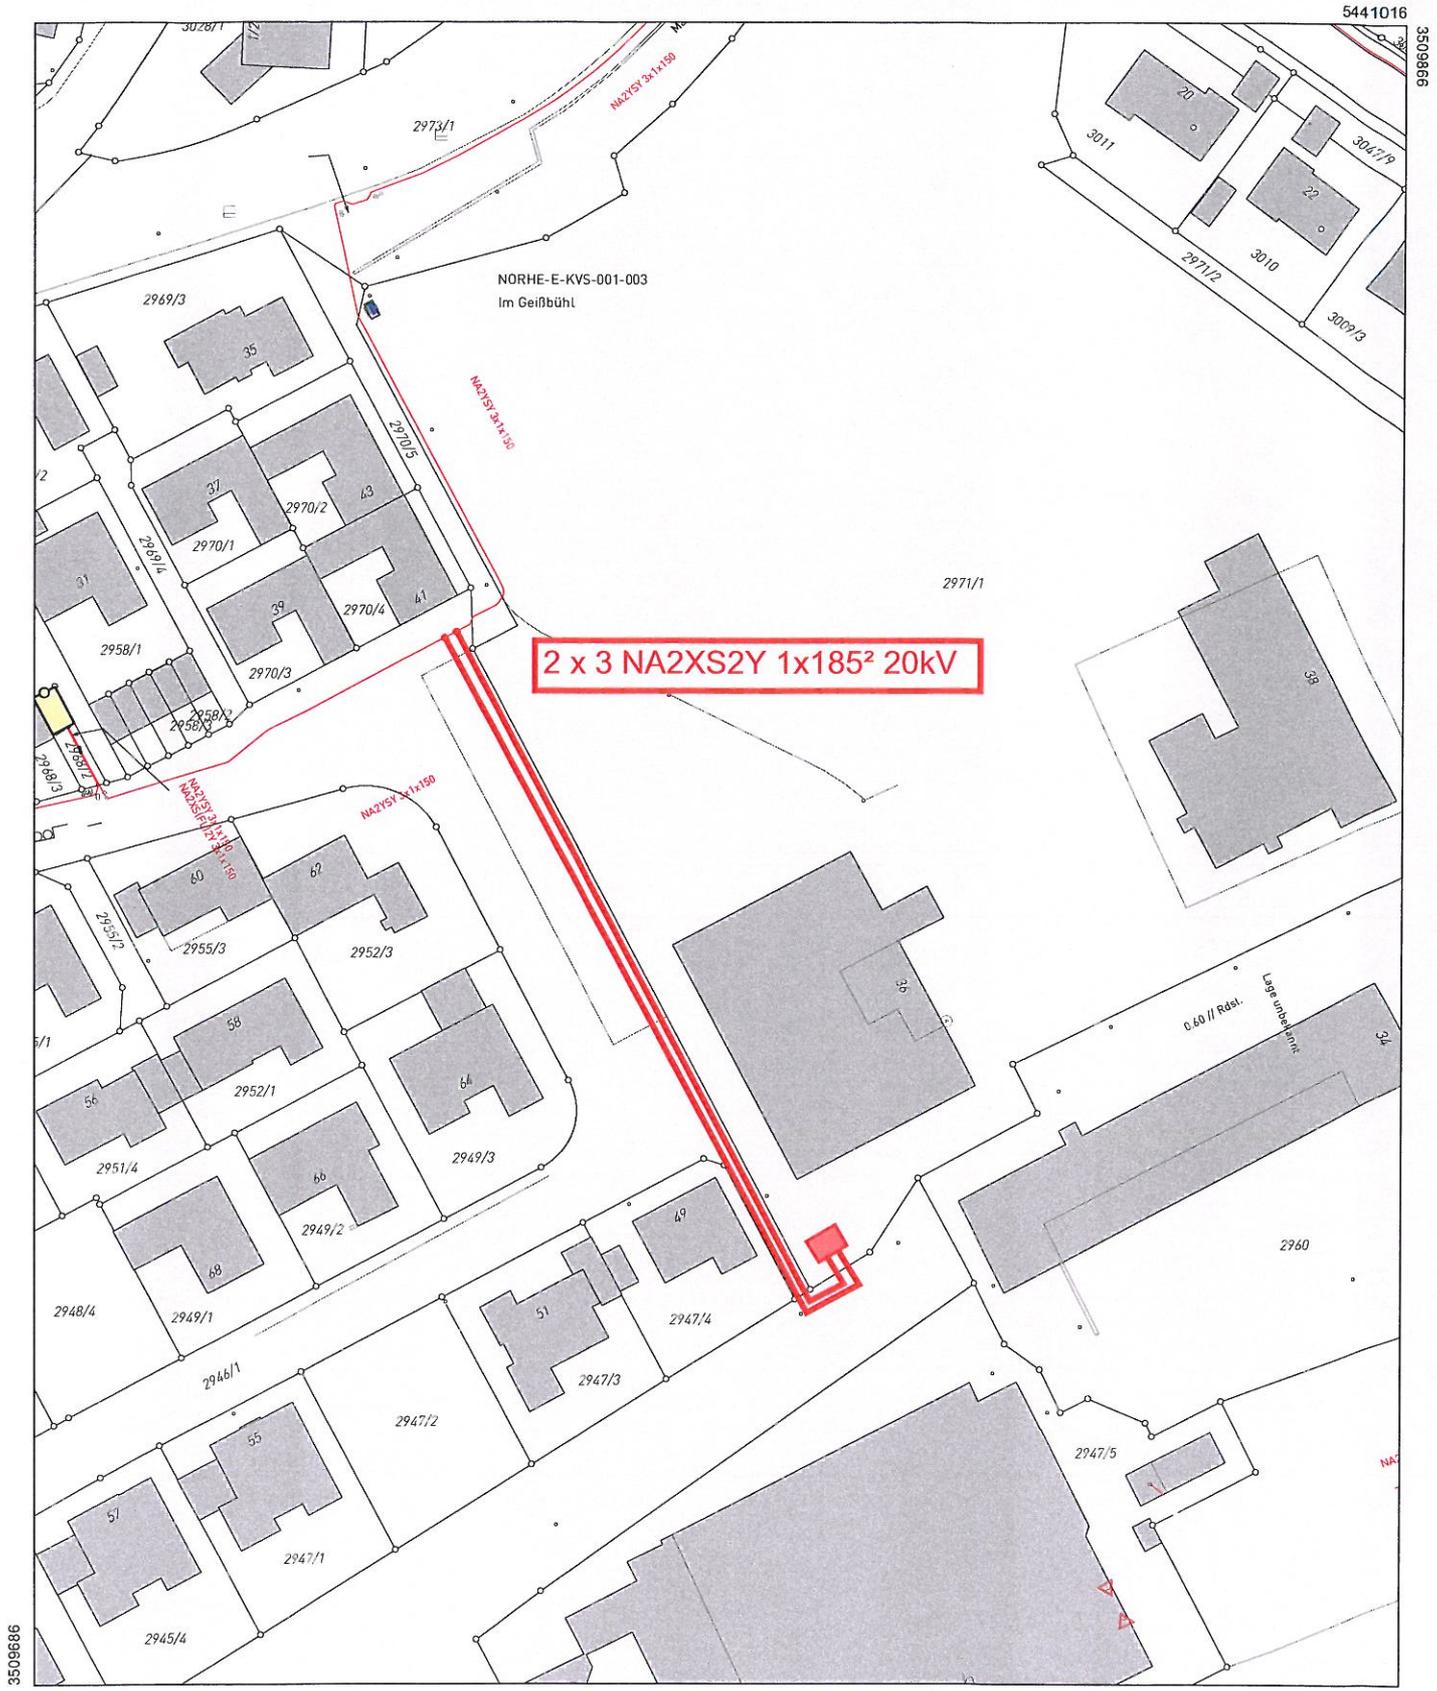

Maßstab: 1:1000 0 10 20 30 Meter