


plan:  
grundriss eg

maßstab:  
1:100

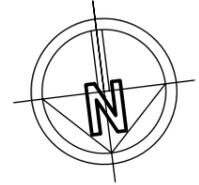

projekt:  
bücherei nordheim  
brandschutzmassnahmen und anbau  
von fluchttreppen  
hauptstrasse 30  
74226 nordheim

bauherrschaft:  
gemeinde nordheim  
hauptstrasse 26  
74226 nordheim

anerkannt:


architekt:

kuon + reinhardt gmbh  
[freie Architekten]

ringstraße 17  
74226 nordheim  
t. ++49 (0)7133.9867-0  
f. ++49 (0)7133.9867-29  
architekten@kuonreinhardt.de  
www.kuonreinhardt.de


gefertigt:

datum:  
27.10.2020

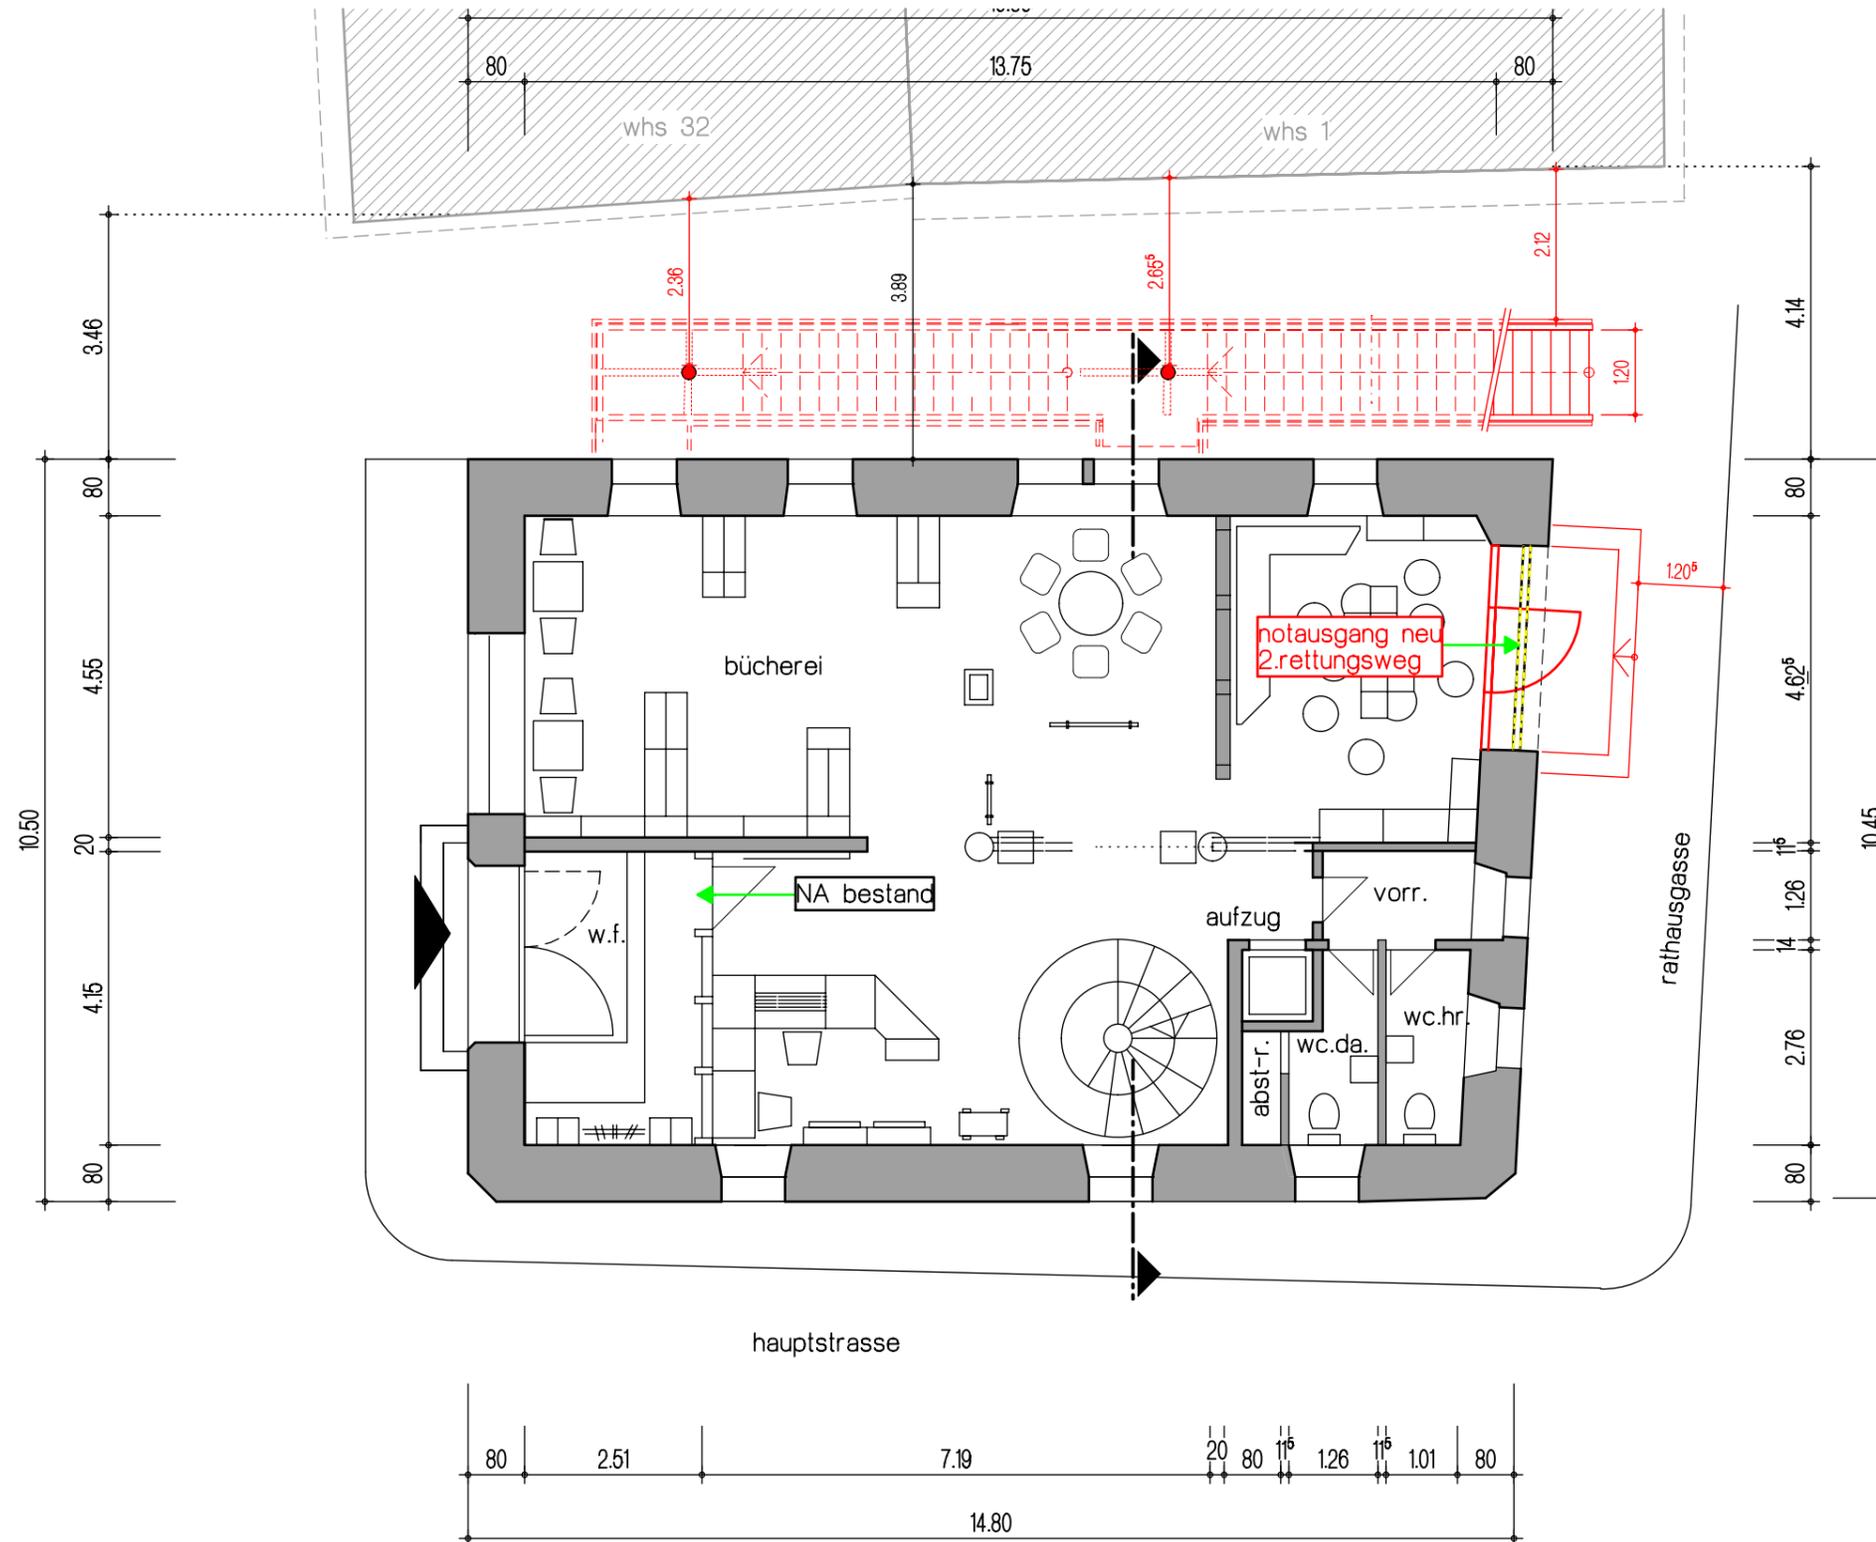

plan:  
grundriss og

maßstab:  
1:100

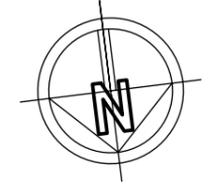

projekt:  
bücherei nordheim  
brandschutzmassnahmen und anbau  
von fluchttreppen  
hauptstrasse 30  
74226 nordheim


bauherrschaft:  
gemeinde nordheim  
hauptstrasse 26  
74226 nordheim

anerkannt:  
.....

architekt:  
**kuon + reinhardt** gmbh  
|freie Architekten|  
ringstraße 17  
74226 nordheim  
t. ++49 (0)7133.9867-0  
f. ++49 (0)7133.9867-29  
architekten@kuonreinhardt.de  
www.kuonreinhardt.de


gefertigt:  
.....

datum:  
27.10.2020

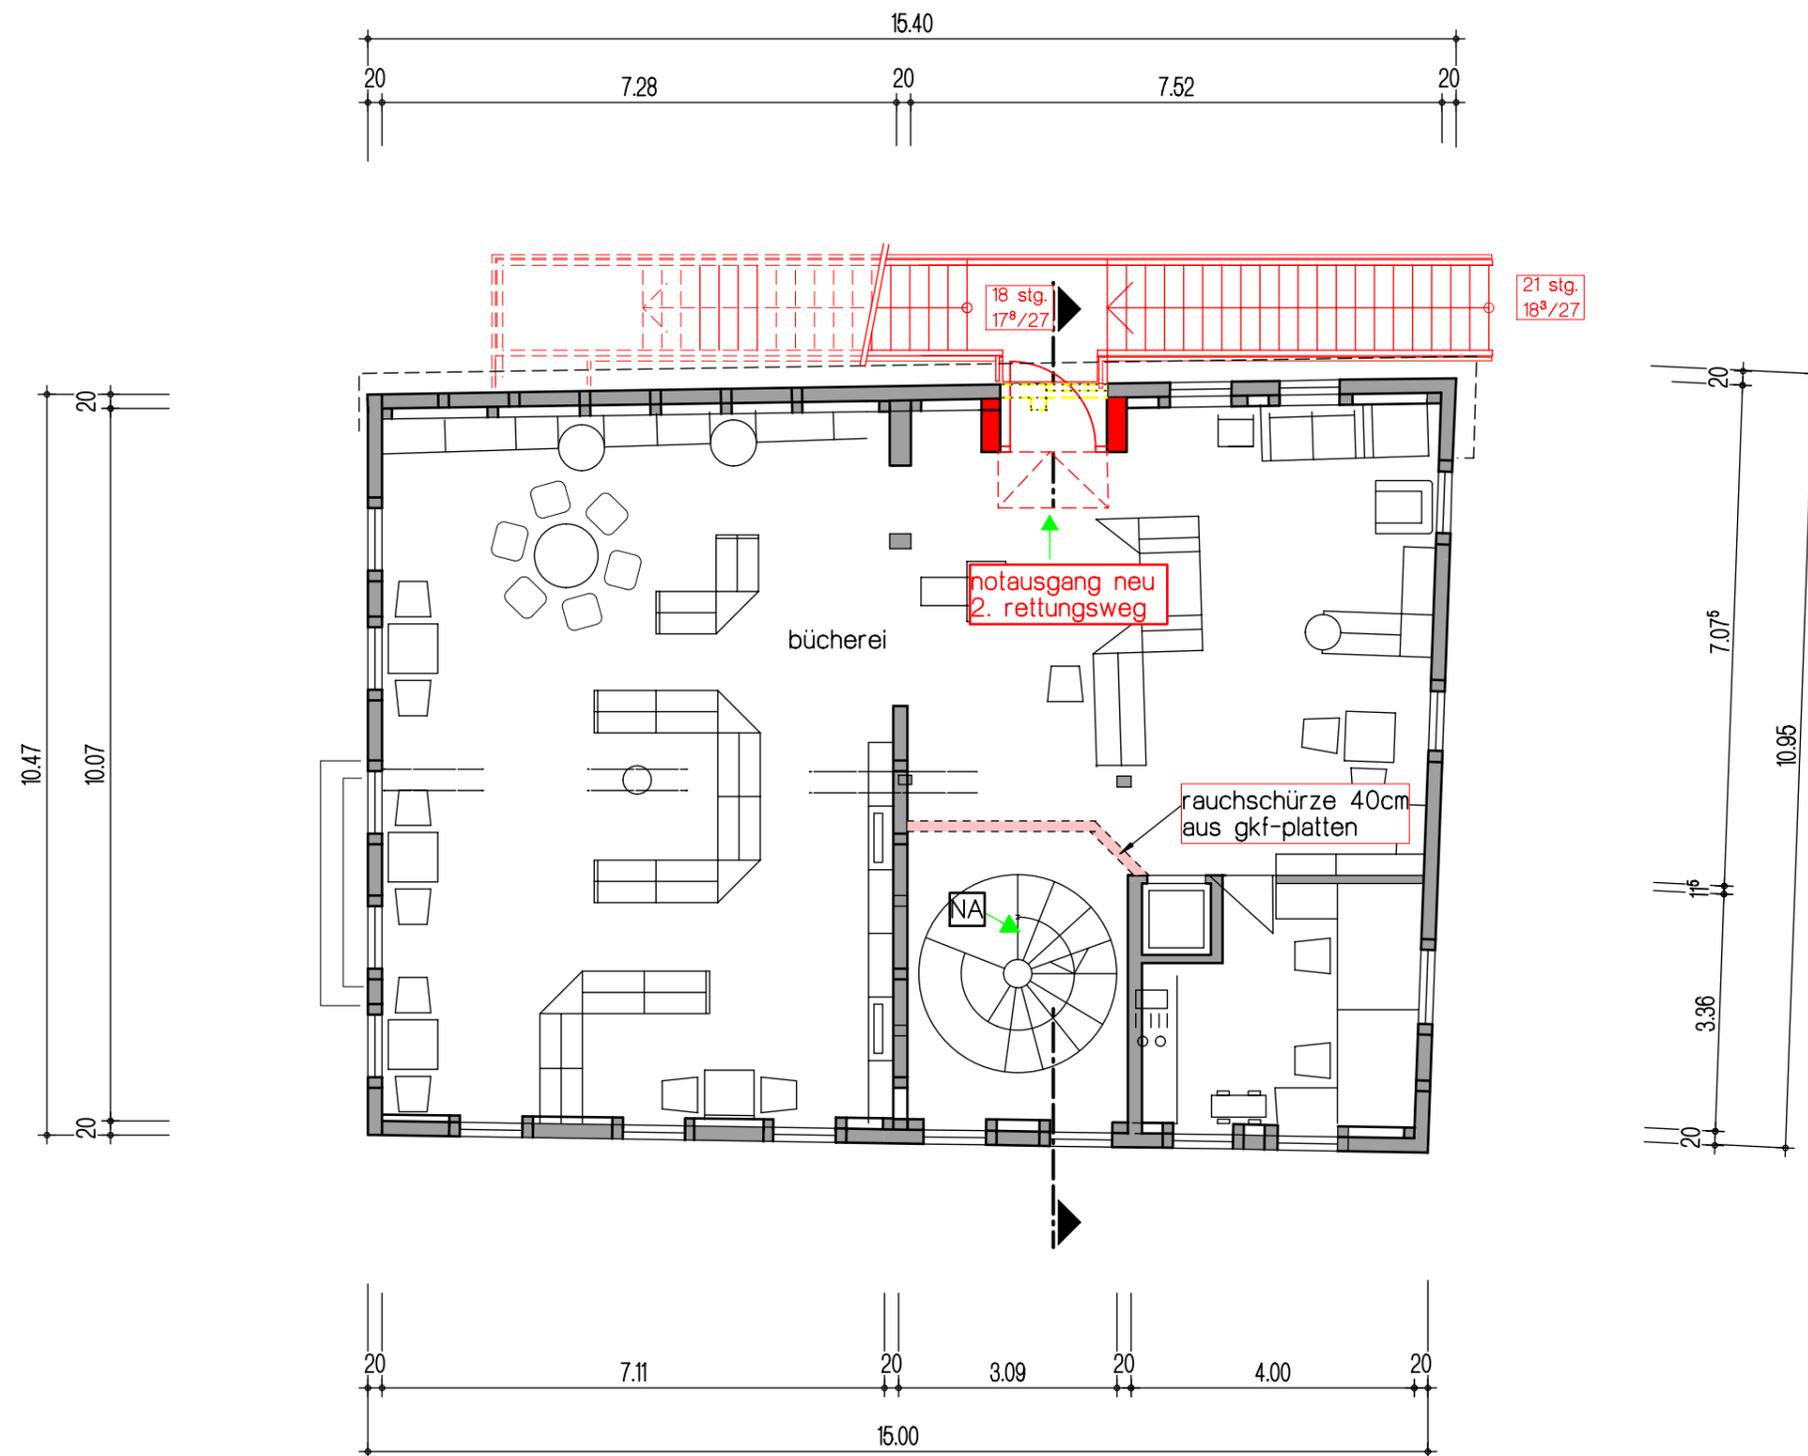

plan:  
grundriss dg

maßstab:  
1:100

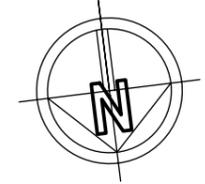

projekt:  
bücherei nordheim  
brandschutzmassnahmen und anbau  
von fluchttreppen  
hauptstrasse 30  
74226 nordheim

bauherrschaft:  
gemeinde nordheim  
hauptstrasse 26  
74226 nordheim

anerkannt:


architekt:

kuon + reinhardt gmbh  
|freie Architekten|

ringstraße 17  
74226 nordheim  
t. ++49 (0)7133.9867-0  
f. ++49 (0)7133.9867-29  
architekten@kuonreinhardt.de  
www.kuonreinhardt.de


gefertigt:

datum:  
27.10.2020

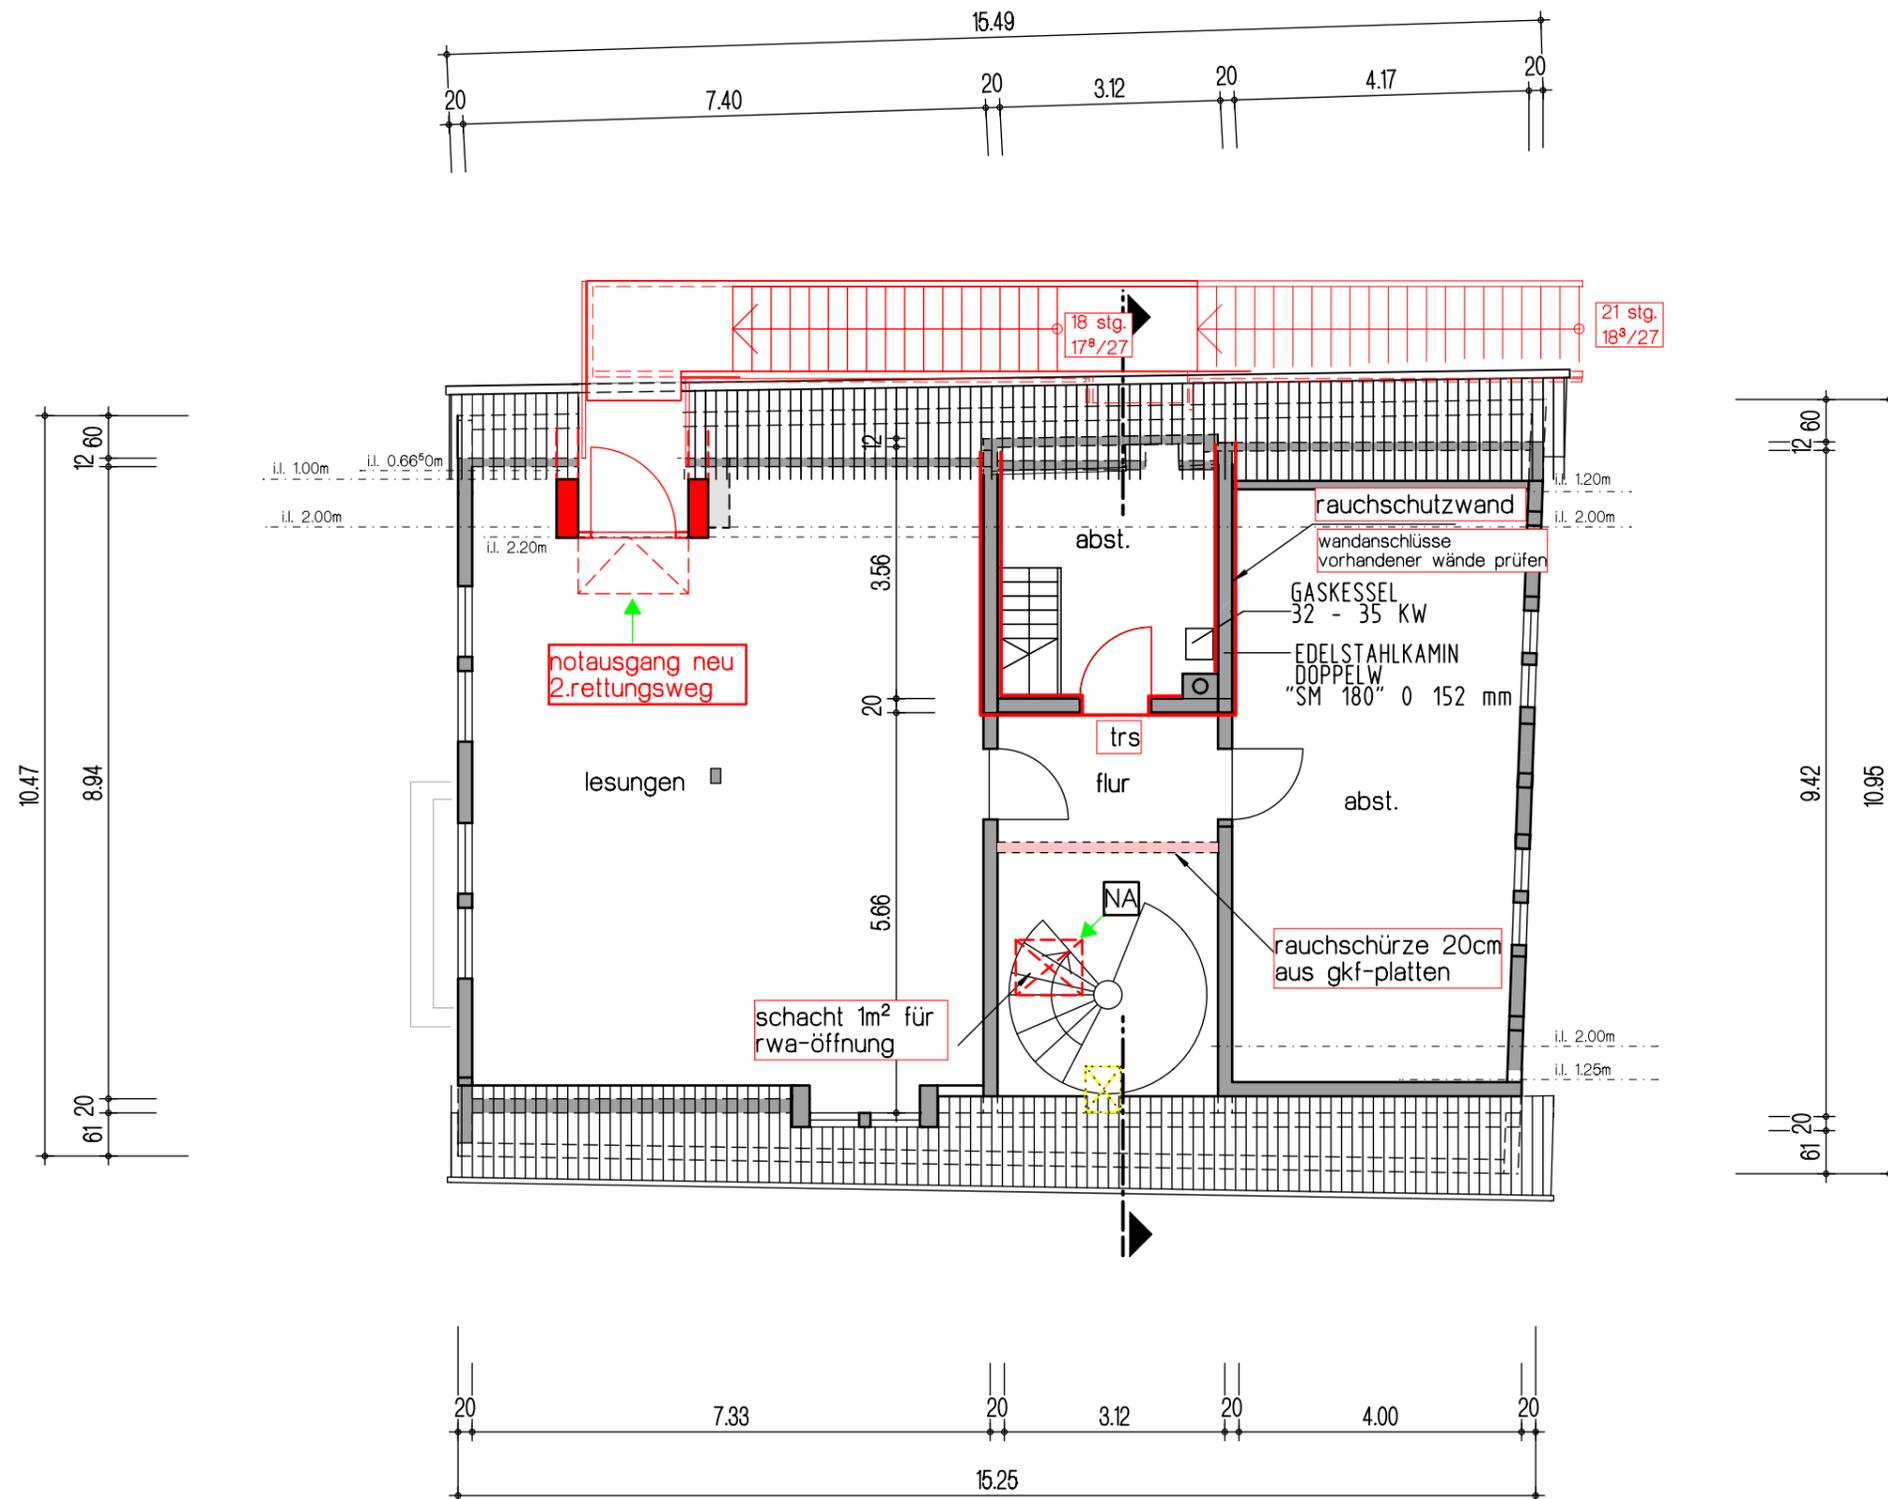

plan:  
schnitt

maßstab:  
1:100

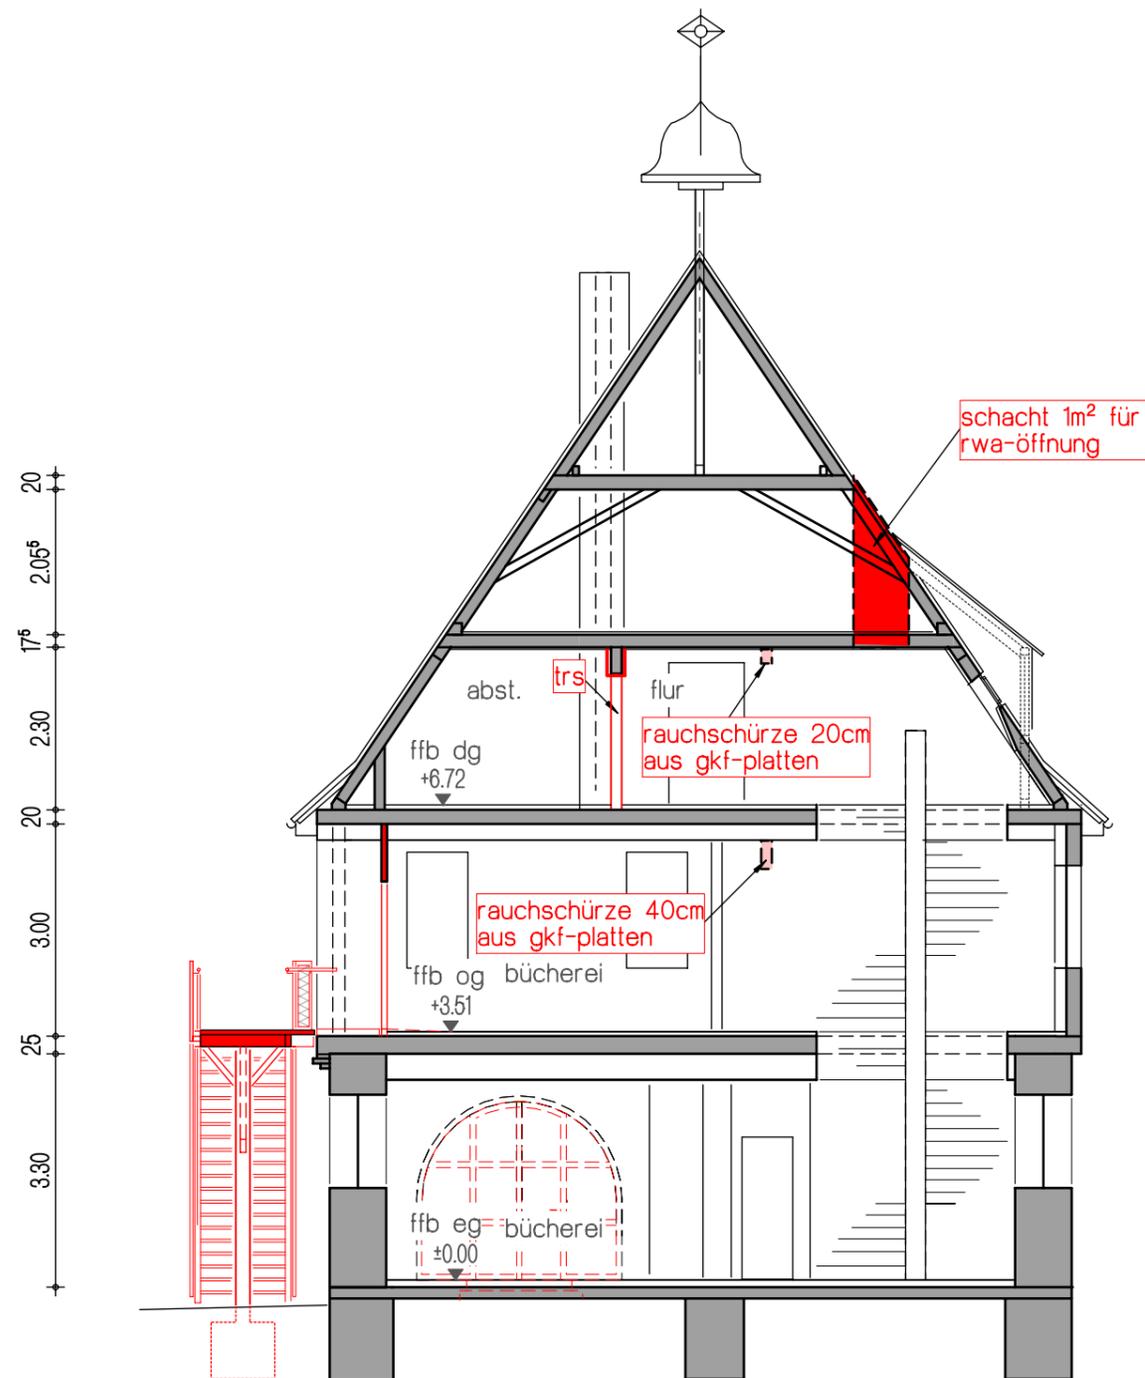

projekt:  
bücherei nordheim  
brandschutzmassnahmen und anbau  
von fluchttreppen  
hauptstrasse 30  
74226 nordheim

bauherrschaft:  
gemeinde nordheim  
hauptstrasse 26  
74226 nordheim

anerkannt:

architekt:

kuon + reinhardt gmbh  
|freie Architekten|


ringstraße 17  
74226 nordheim  
t. ++49 (0)7133.9867-0  
f. ++49 (0)7133.9867-29  
architekten@kuonreinhardt.de  
www.kuonreinhardt.de

gefertigt:

datum:  
27.10.2020

plan:  
ansicht nord

maßstab:  
1:100

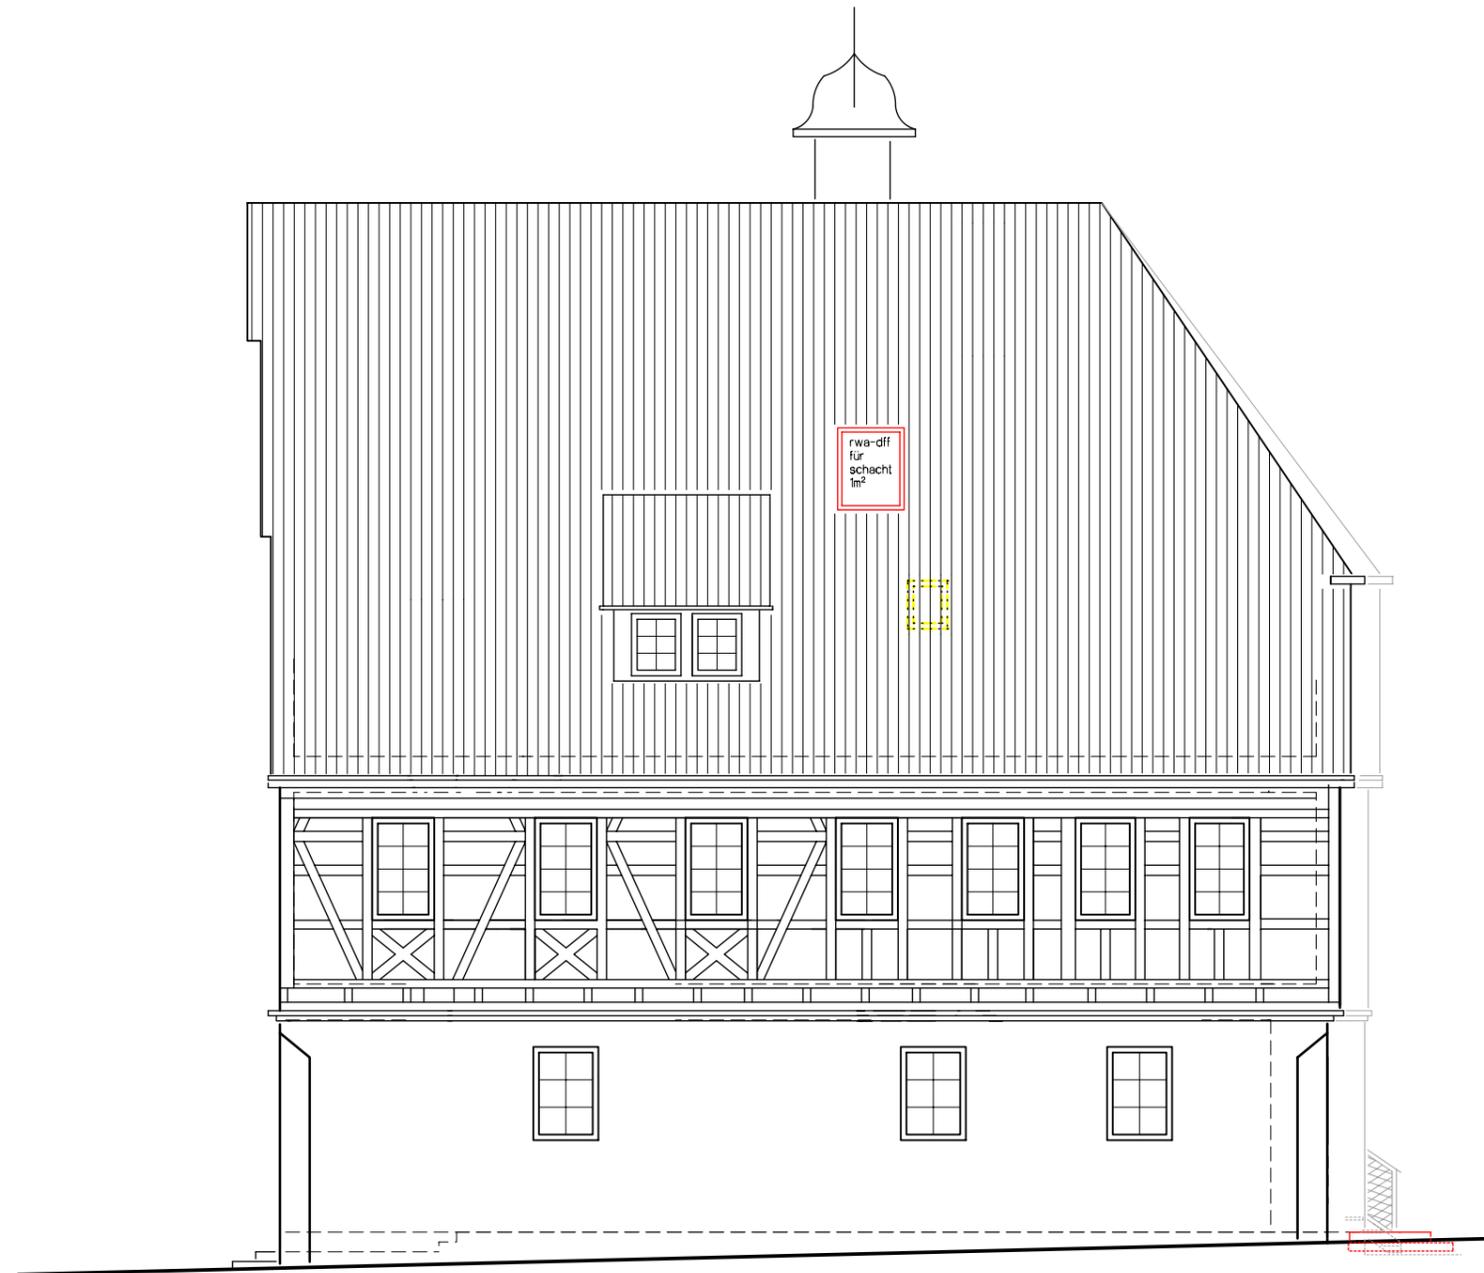

projekt:  
bücherei nordheim  
brandschutzmassnahmen und anbau  
von fluchttreppen  
hauptstrasse 30  
74226 nordheim

bauherrschaft:  
gemeinde nordheim  
hauptstrasse 26  
74226 nordheim

anerkannt:  
.....

architekt:  
**kuon + reinhardt** gmbh  
|freie Architekten|  
ringstraße 17  
74226 nordheim  
t. ++49 (0)7133.9867-0  
f. ++49 (0)7133.9867-29  
architekten@kuonreinhardt.de  
www.kuonreinhardt.de

gefertigt:  
.....

datum:  
27.10.2020

plan:  
ansicht ost

maßstab:  
1:100

projekt:  
bücherei nordheim  
brandschutzmassnahmen und anbau  
von fluchttreppen  
hauptstrasse 30  
74226 nordheim

bauherrschaft:  
gemeinde nordheim  
hauptstrasse 26  
74226 nordheim

anerkannt:

architekt:

kuon + reinhardt gmbh  
|freie Architekten|

ringstraße 17  
74226 nordheim  
t. ++49 (0)7133.9867-0  
f. ++49 (0)7133.9867-29  
architekten@kuonreinhardt.de  
www.kuonreinhardt.de

gefertigt:

datum:  
27.10.2020



plan:  
ansicht süd

maßstab:  
1:100



projekt:  
bücherei nordheim  
brandschutzmassnahmen und anbau  
von fluchttreppen  
hauptstrasse 30  
74226 nordheim

bauherrschaft:  
gemeinde nordheim  
hauptstrasse 26  
74226 nordheim

anerkannt:  
.....

architekt:  
**kuon + reinhardt** gmbh  
|freie Architekten|  
ringstraße 17  
74226 nordheim  
t. ++49 (0)7133.9867-0  
f. ++49 (0)7133.9867-29  
architekten@kuonreinhardt.de  
www.kuonreinhardt.de

gefertigt:  
.....

datum:  
27.10.2020

plan:  
ansicht west

maßstab:  
1:100



projekt:  
bücherei nordheim  
brandschutzmassnahmen und anbau  
von fluchttreppen  
hauptstrasse 30  
74226 nordheim

bauherrschaft:  
gemeinde nordheim  
hauptstrasse 26  
74226 nordheim

anerkannt:  
.....

architekt:  
**kuon + reinhardt** gmbh  
|freie Architekten|  
ringstraße 17  
74226 nordheim  
t. ++49 (0)7133.9867-0  
f. ++49 (0)7133.9867-29  
architekten@kuonreinhardt.de  
www.kuonreinhardt.de

gefertigt:  
.....

datum:  
27.10.2020