



Städtebauliches
Erneuerungsgebiet
"Ortskern III"

Lageplan zur Satzung über
die 2. Änderung des förmlich
festgelegten Sanierungs-
gebietes "Ortskern III"

Hinweis

Der Lageplan ist Bestandteil der Satzung
über die 2. Änderung des förmlich
festgelegten Sanierungsgebietes
"Ortskern III"

Verfahrensvermerke



Satzungsbeschluss: 23.07.2021

Ausgefertigt für die
ortsübliche Bekanntmachung

Nordheim, den 26.07.2021

gez.....
Volker Schiek
Bürgermeister

Ortsübliche Bekanntmachung: 29.07.2021


-  Abgrenzung Sanierungsgebiet
Gesamtfläche: 67 531 m²
-  Abgrenzung Gebietserweiterung
Gesamtfläche: 154 m²

M 1:3500
Heilbronn
29.06.2021


B. Kühnert / Barta



KE LBBW Immobilien
Kommunalentwicklung GmbH
Friedensplatz 9
74072 Heilbronn

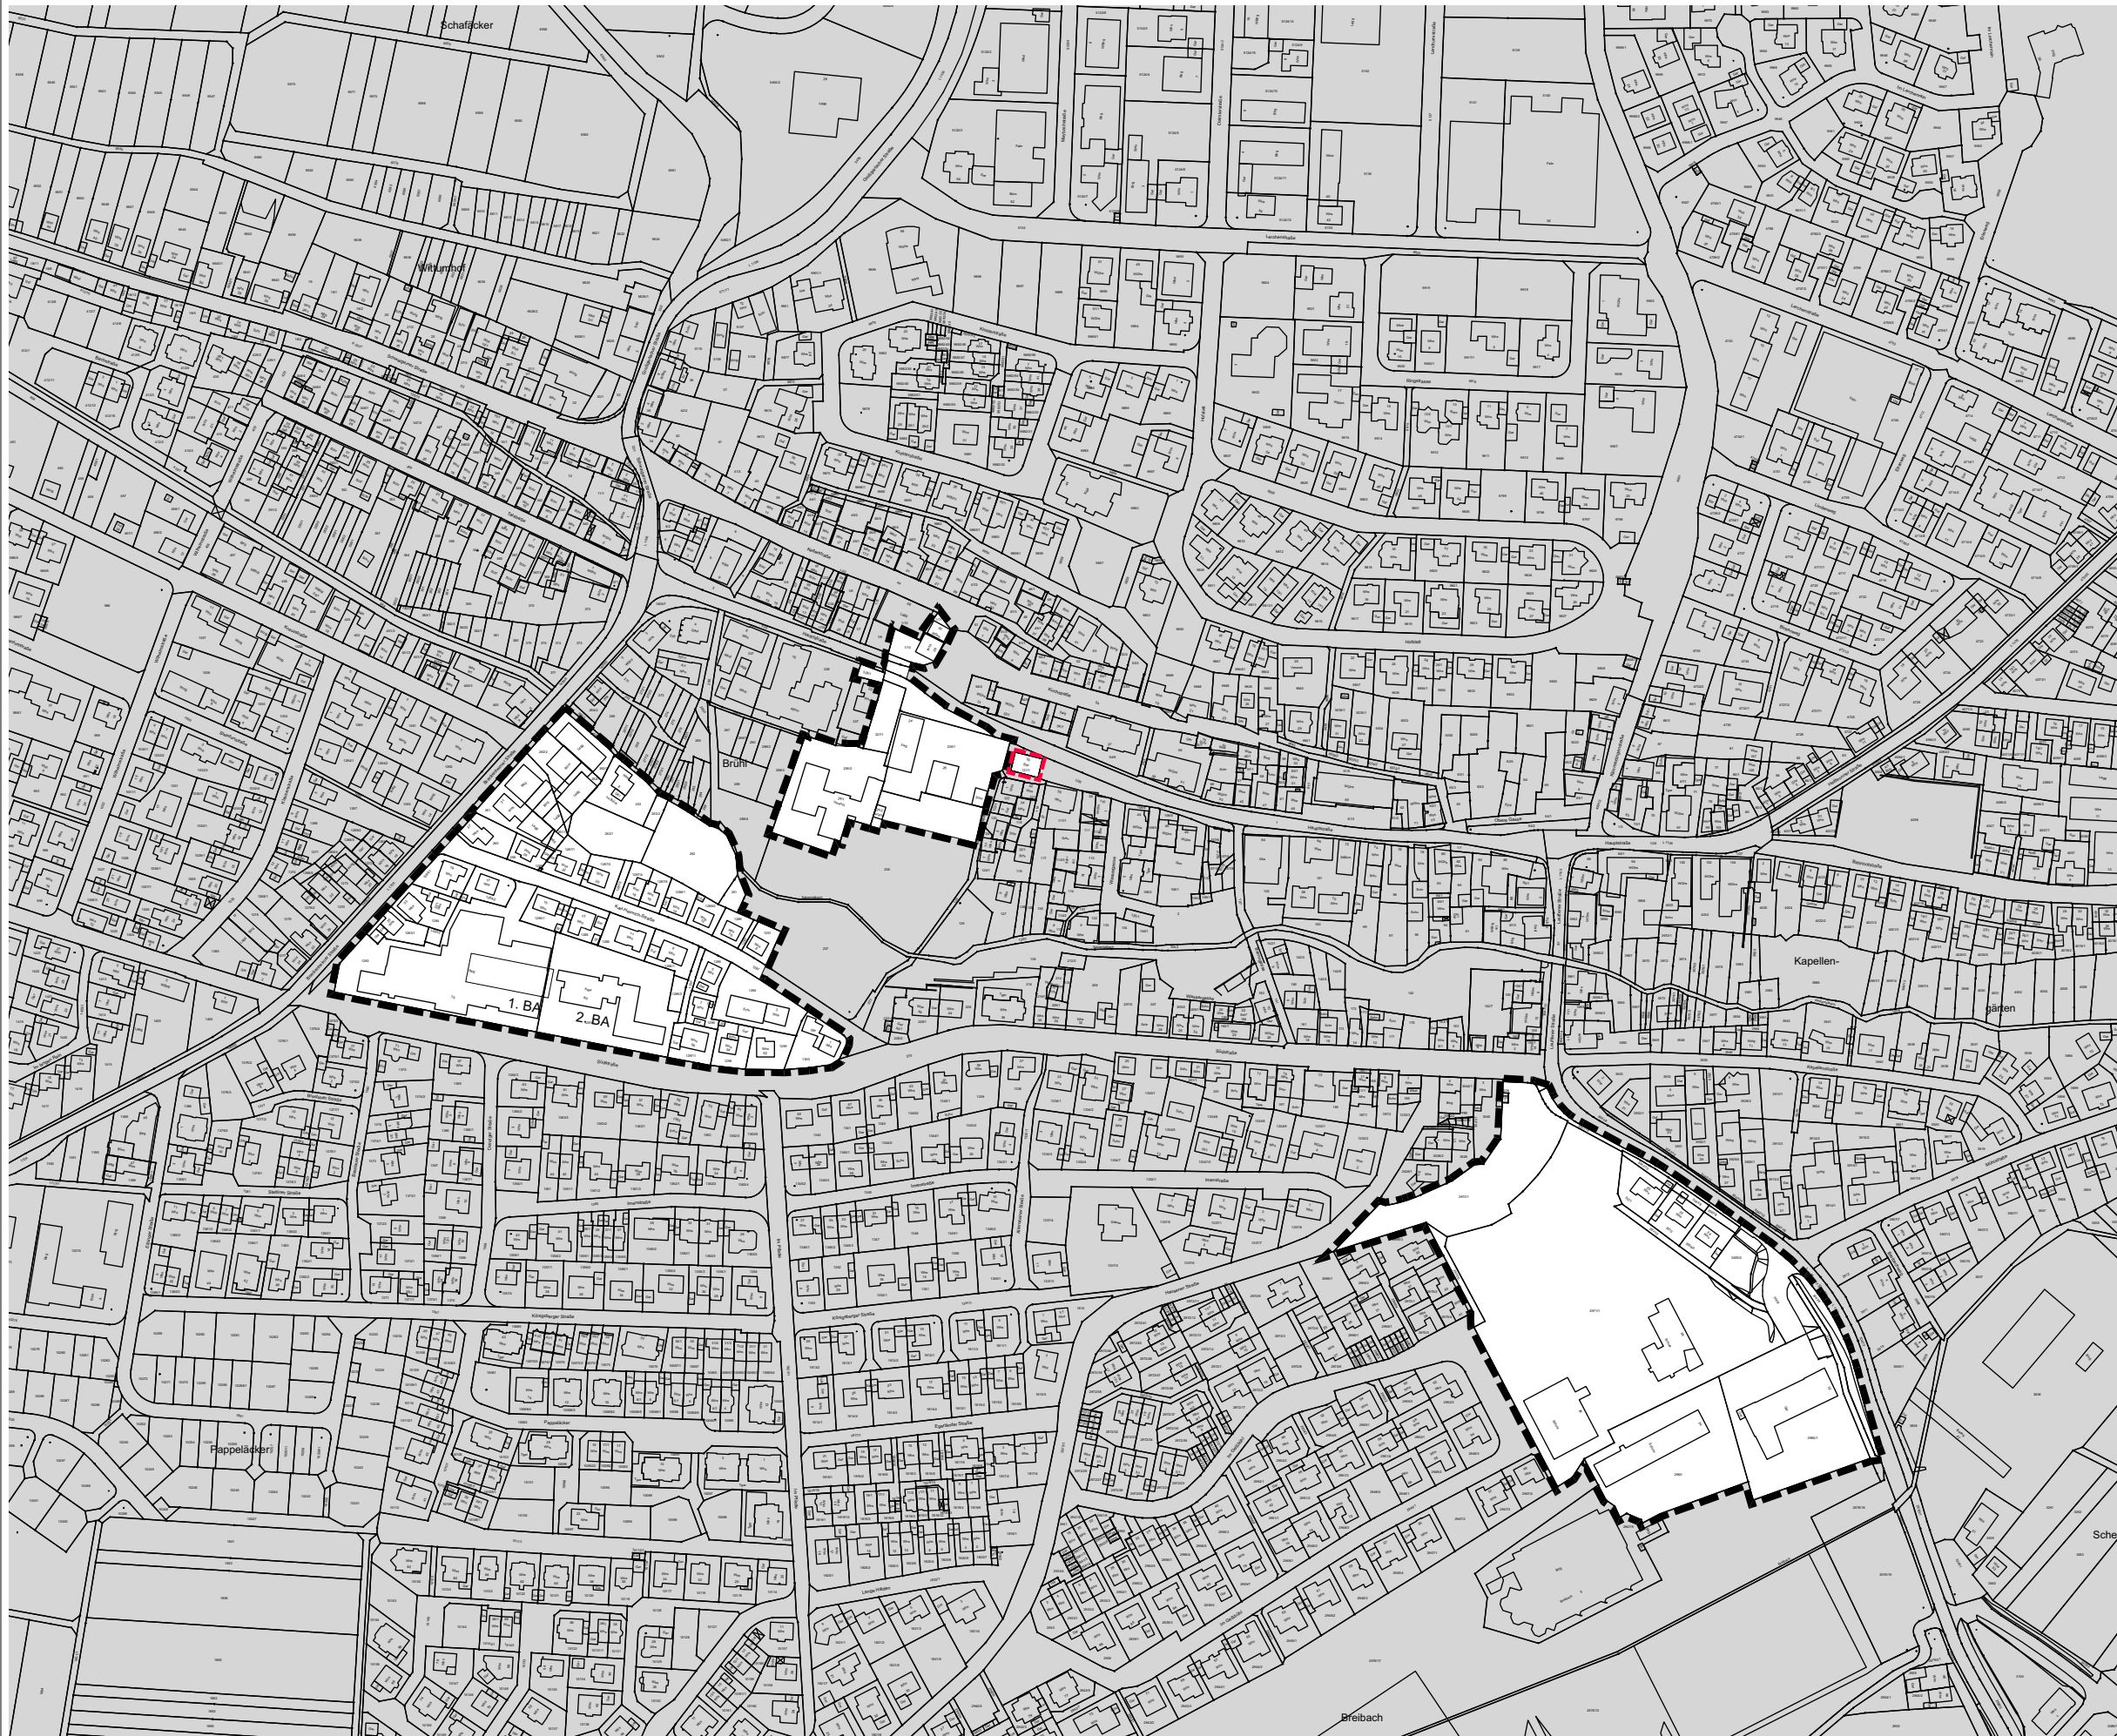

Westlicher Teil

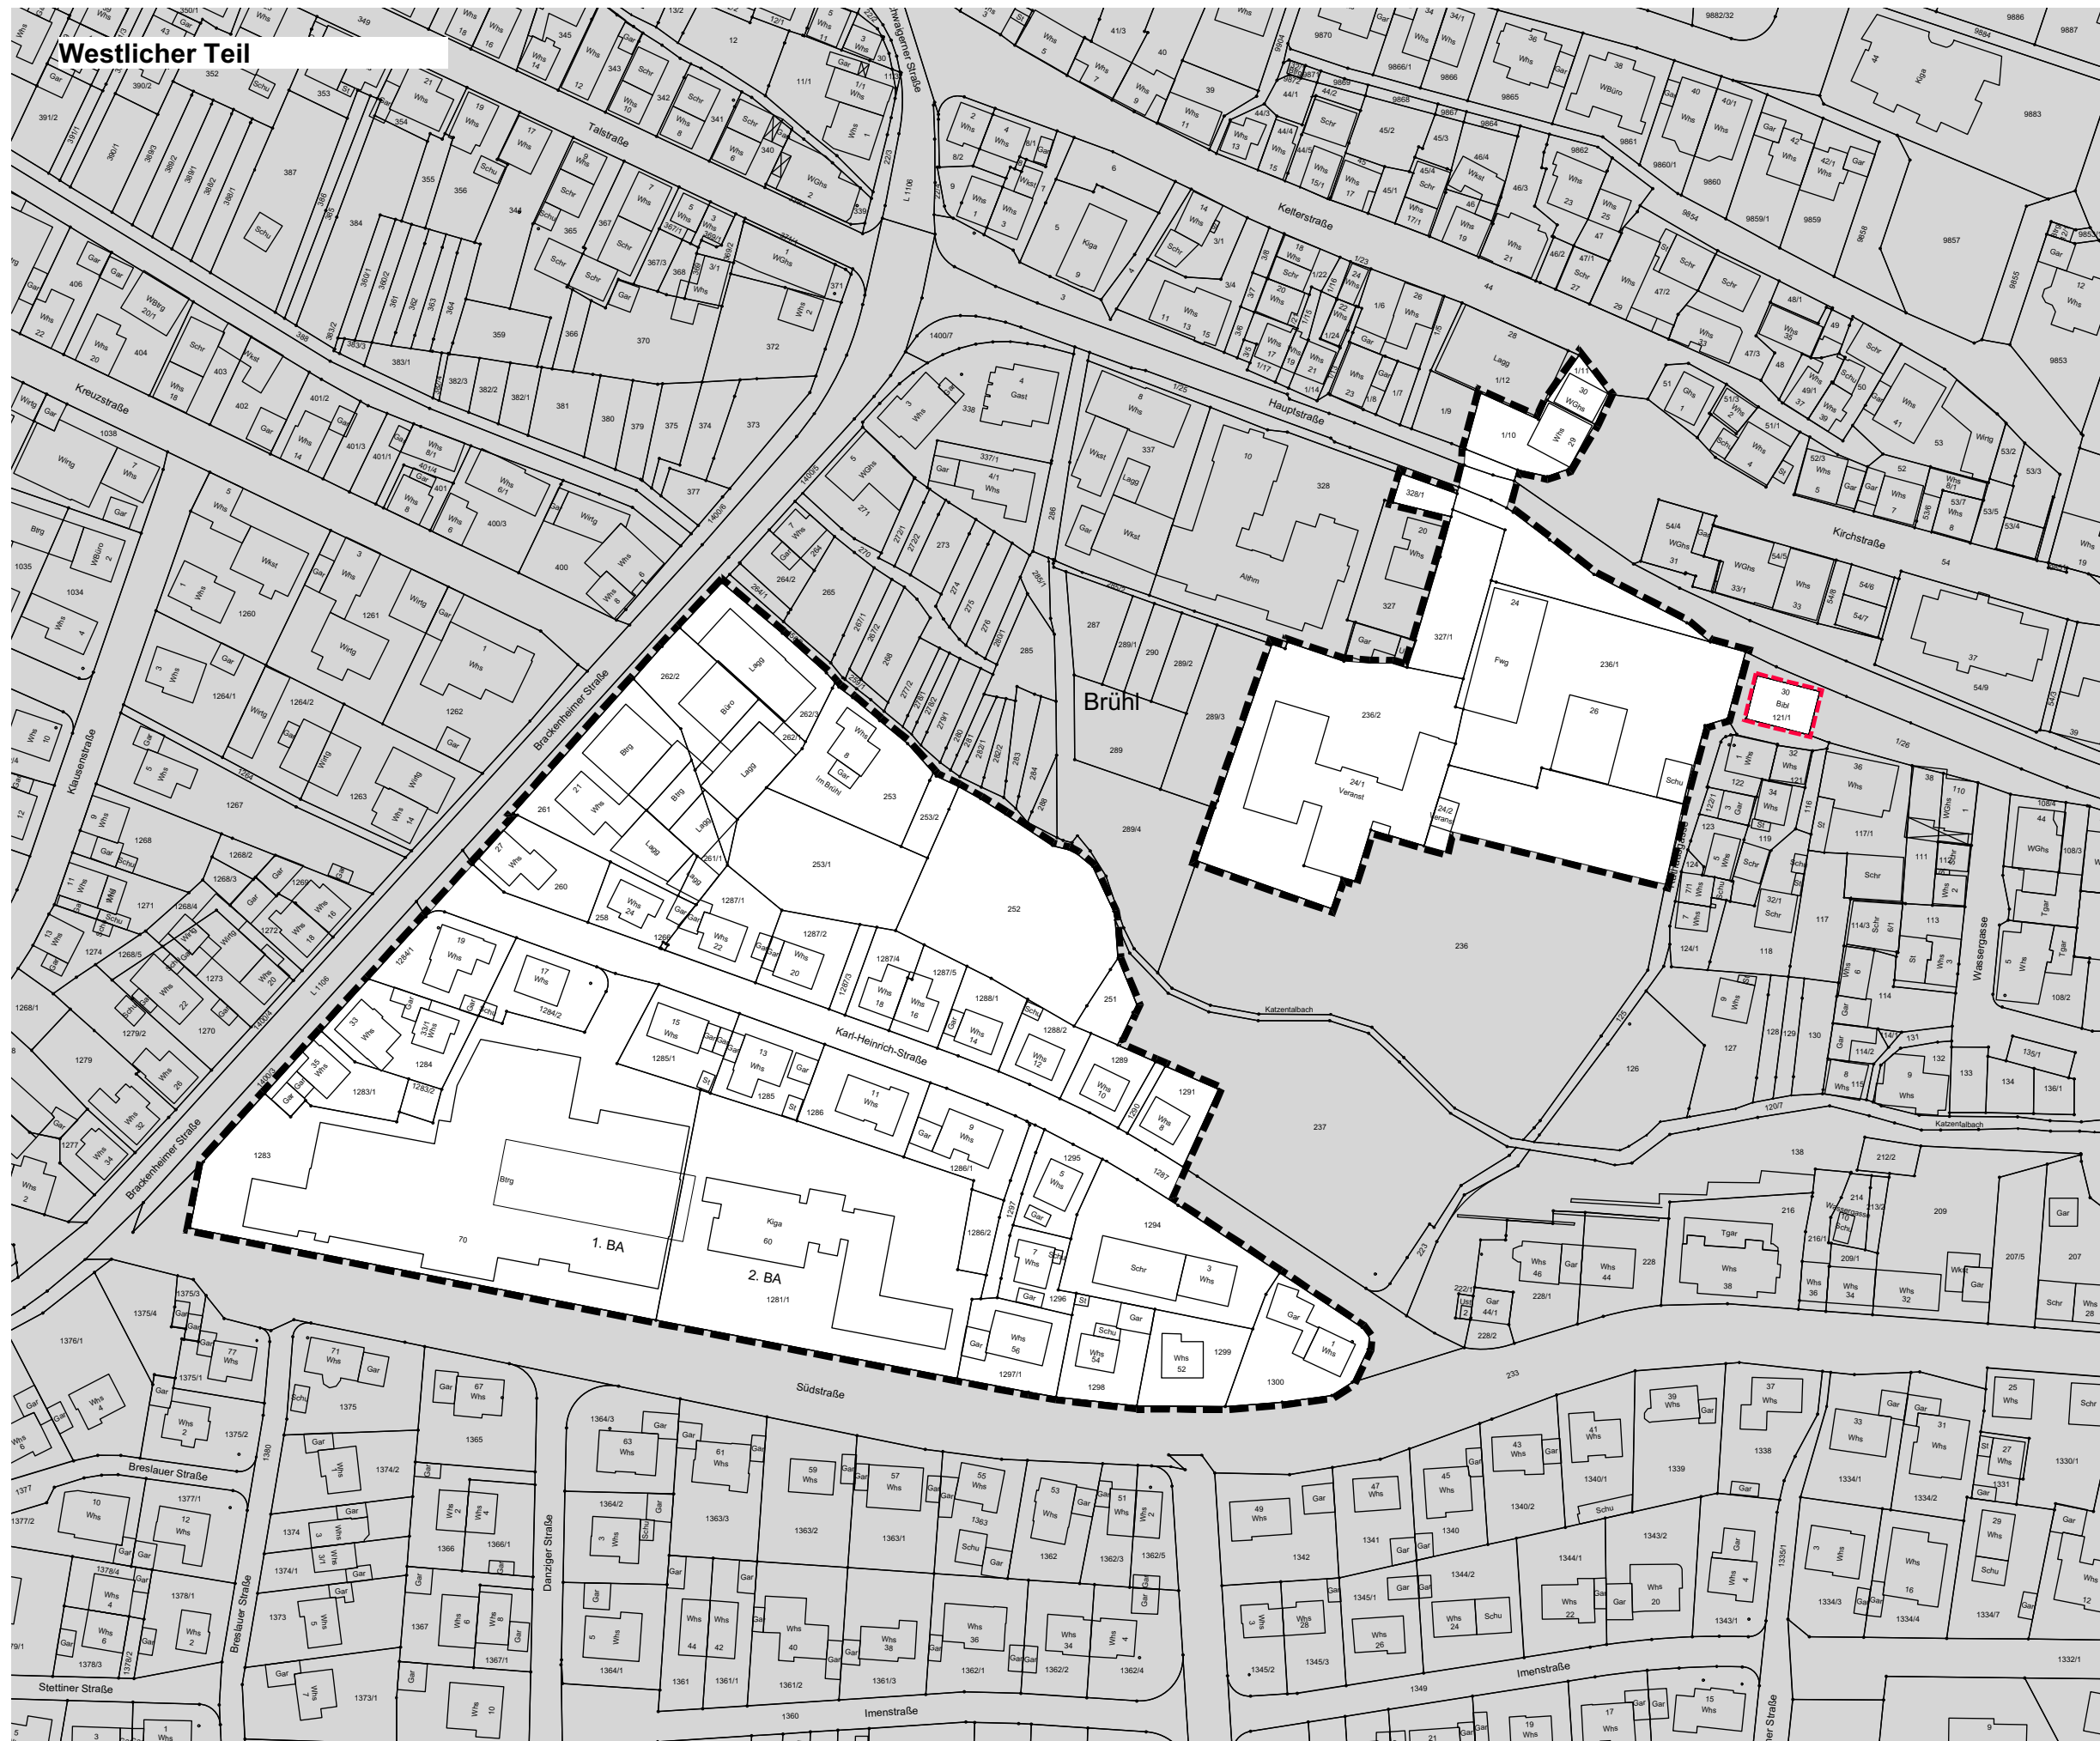

Gemeinde Nordheim



**Städtebauliches
Erneuerungsgebiet
"Ortskern III"**

**Lageplan zur Satzung über
die 2. Änderung des förmlich
festgelegten Sanierungs-
gebietes "Ortskern III"**

Hinweis

Der Lageplan ist Bestandteil der Satzung über die 2. Änderung des förmlich festgelegten Sanierungsgebietes "Ortskern III"

Verfahrensvermerke



Satzungsbeschluss: 23.07.2021


Ausgefertigt für die
ortsübliche Bekanntmachung

Nordheim, den 26.07.2021

gez.....
Volker Schiek
Bürgermeister

Ortsübliche Bekanntmachung: 29.07.2021

-  Abgrenzung Sanierungsgebiet
Gesamtfläche: 67 531 m²
-  Abgrenzung Gebietserweiterung
Gesamtfläche: 154 m²

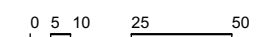

M 1:1500
Heilbronn
29.06.2021

B. Kühnert / Barta



KE LBBW Immobilien
Kommunalentwicklung GmbH
Friedensplatz 9
74072 Heilbronn