

Vereinbarte Verwaltungsgemeinschaft
vVG Lauffen

**Stadt
 Lauffen a.N.**


**L9 Wohnbaufläche (Planung)
 "Nahe Weinbergstraße II" (6,5 ha)**

M. 1 : 5.000

Aufgestellt: Mosbach, 19.05.2017


KOMMUNALPLANUNG • TIEFBAU • STÄDTEBAU
 Dipl.-Ing. (FH) Guido Lysiak Dipl.-Ing. Jürgen Glaser
 Dipl.-Ing., Dipl.-Wirtsch.-Ing. Steffen Leiblein
 Beratende Ingenieure und freie Stadtplaner



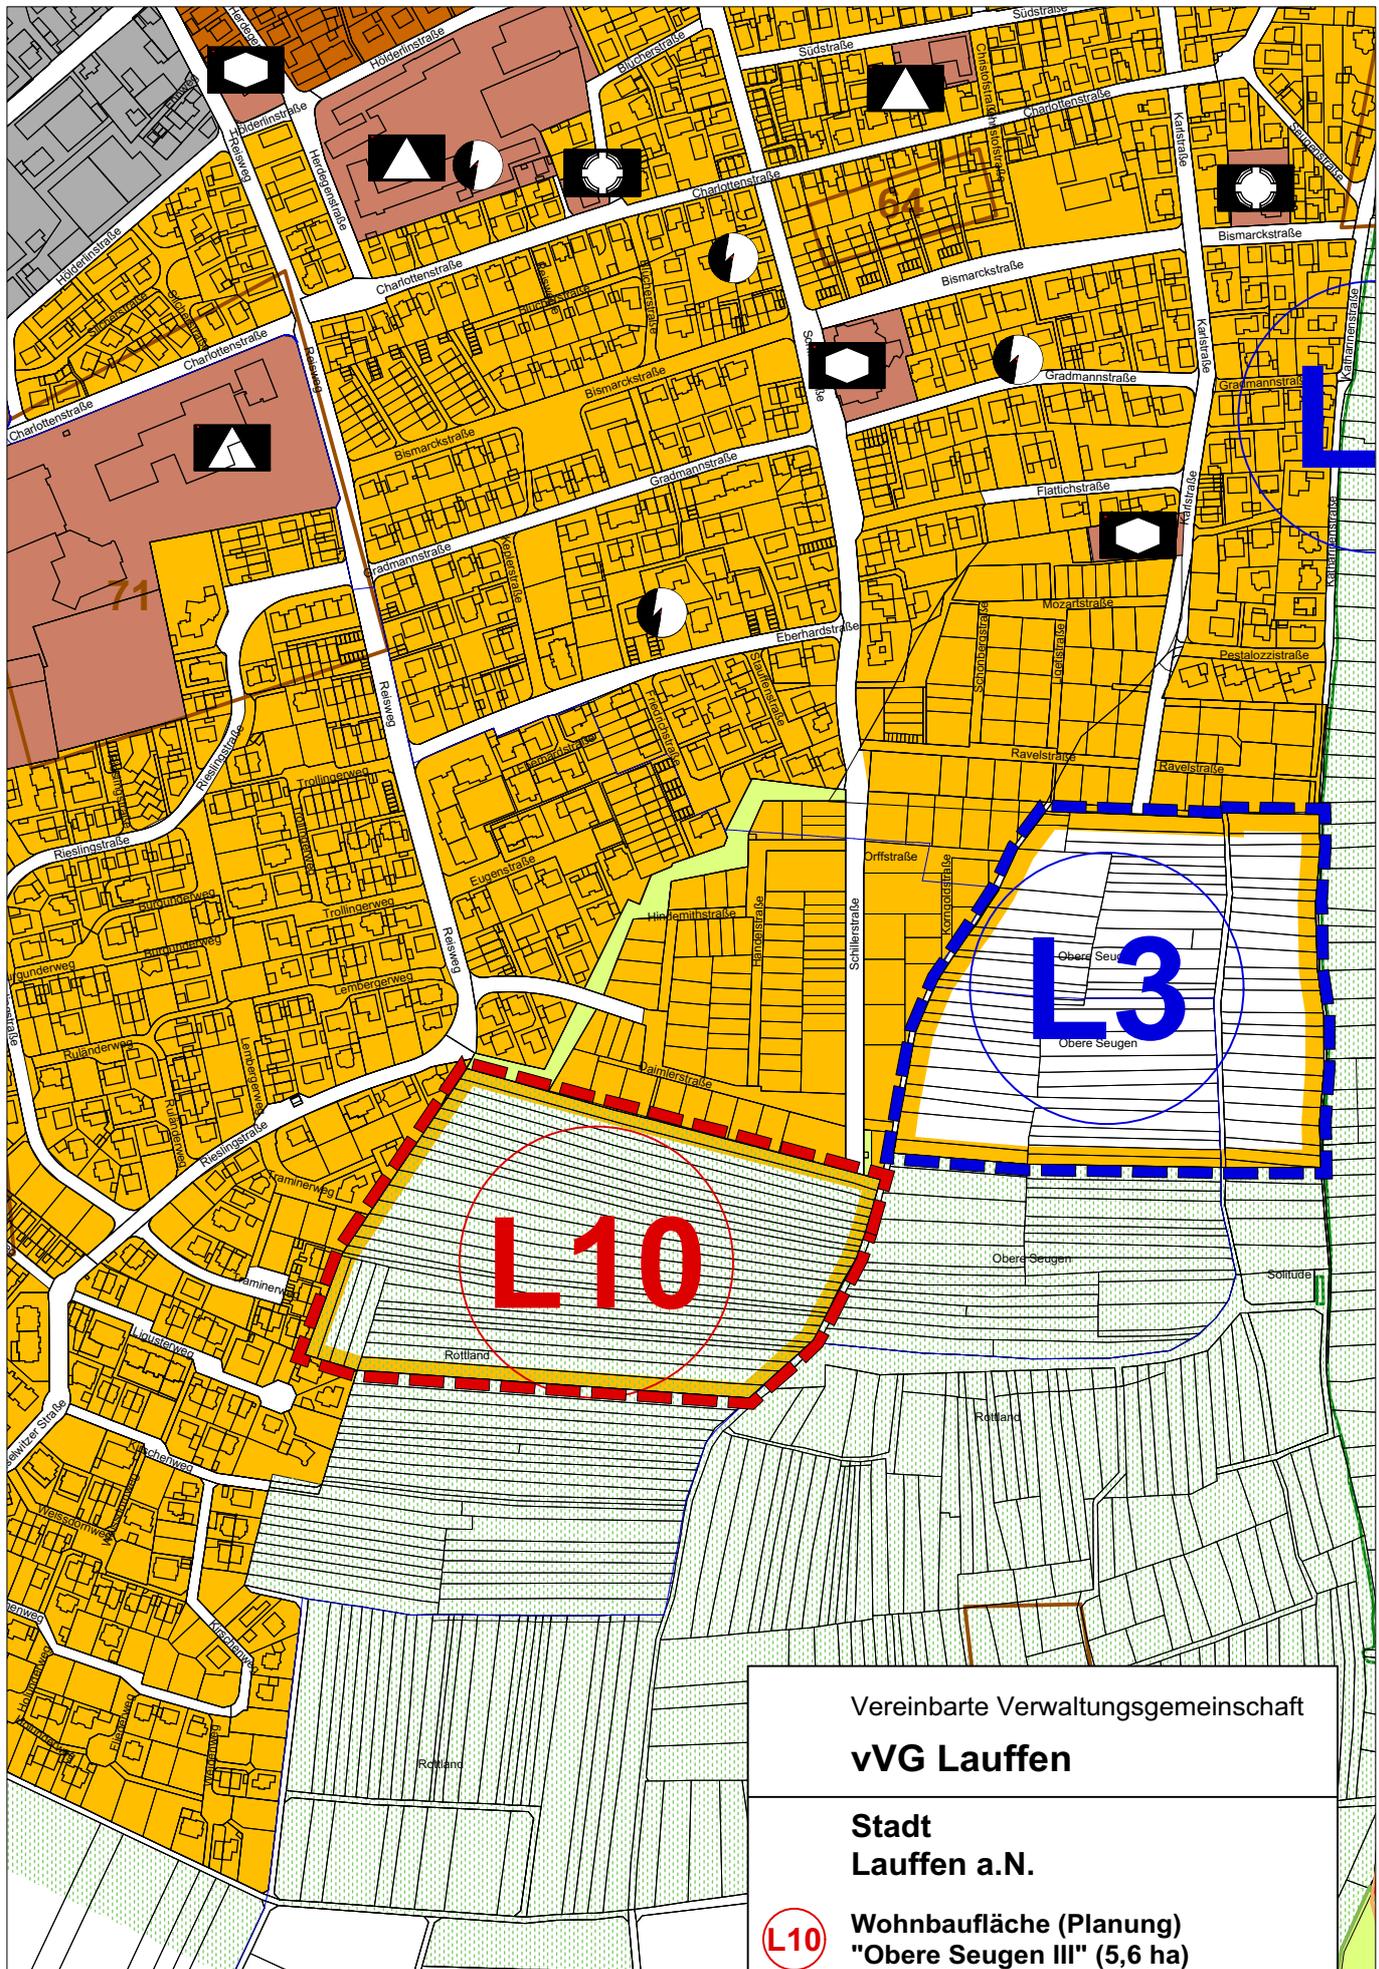

Planunterlage

M 1:5.000

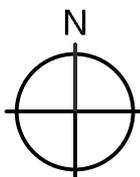

Vereinbarte Verwaltungsgemeinschaft
vVG Lauffen

**Stadt
Lauffen a.N.**

L10 Wohnbaufläche (Planung)
"Obere Seugen III" (5,6 ha)

M. 1 : 5.000

Aufgestellt:

Mosbach, 19.05.2017

KOMMUNALPLANUNG • TIEFBAU • STÄDTEBAU
Dipl.-Ing. (FH) Guido Lysiak Dipl.-Ing. Jürgen Glaser
Dipl.-Ing., Dipl.-Wirtsch.-Ing. Steffen Leiblein
Beratende Ingenieure und freie Stadtplaner




NORDHEIM

NH9

NH8

Entwicklungsfläche
G/W
14,3 ha

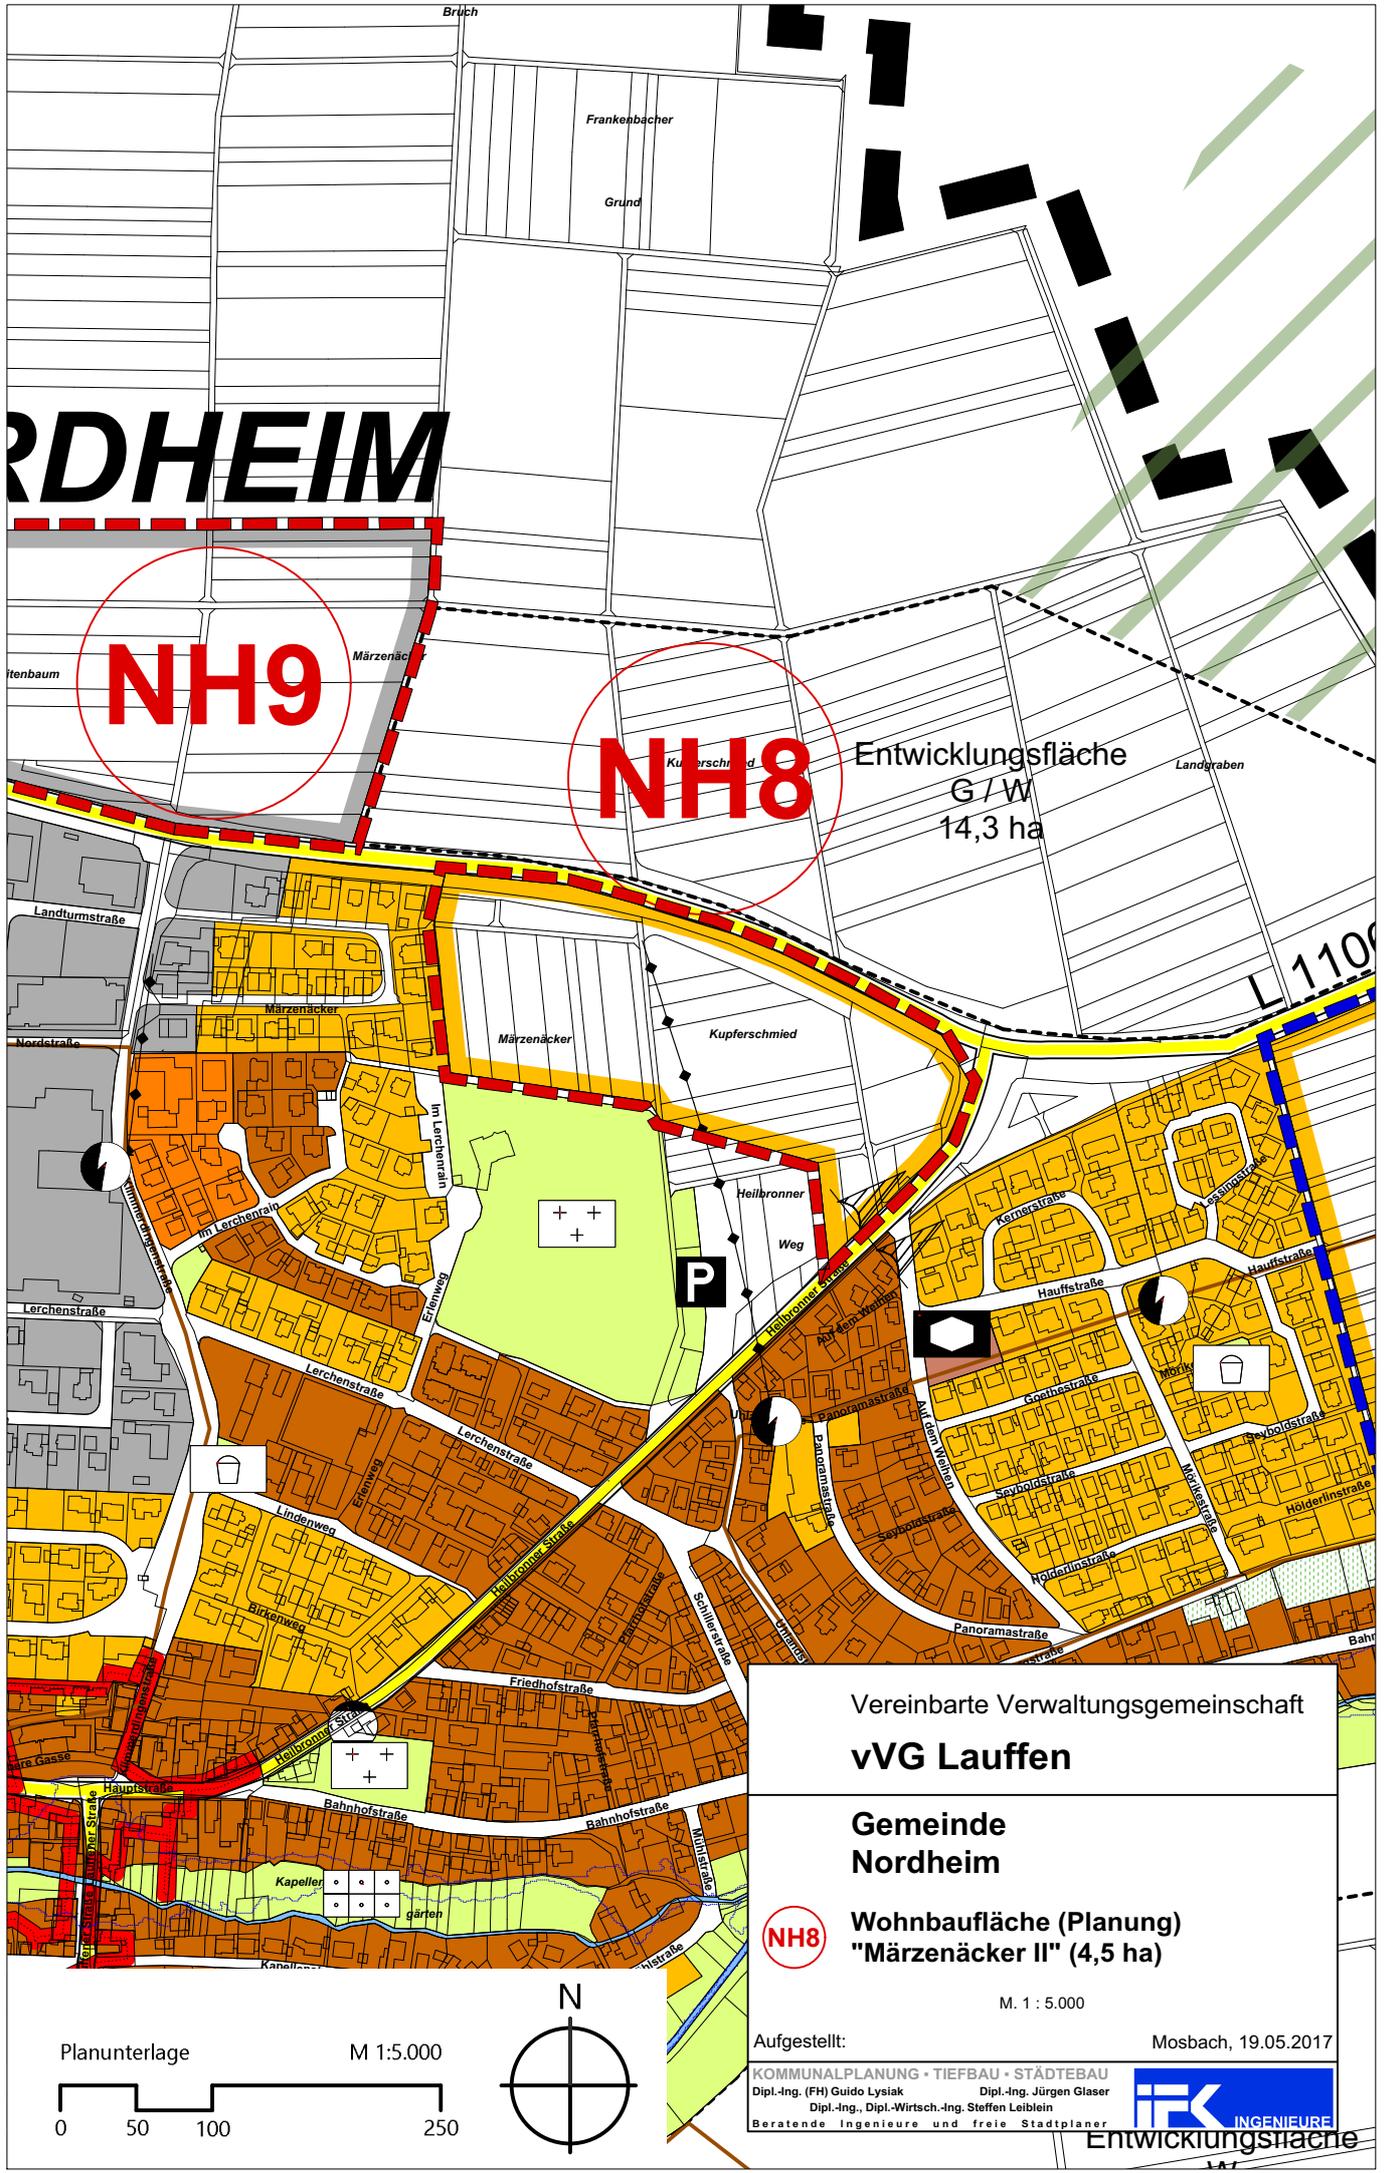

Vereinbarte Verwaltungsgemeinschaft
vVG Lauffen

**Gemeinde
Nordheim**

NH8 Wohnbaufläche (Planung)
"Märzenäcker II" (4,5 ha)

M. 1 : 5.000



Aufgestellt: Mosbach, 19.05.2017


KOMMUNALPLANUNG • TIEFBAU • STÄDTEBAU
Dipl.-Ing. (FH) Guido Lysiak Dipl.-Ing. Jürgen Glaser
Dipl.-Ing., Dipl.-Wirtsch.-Ing. Steffen Leiblein
Beratende Ingenieure und freie Stadtplaner



Entwicklungsfläche

Planunterlage M 1:5.000

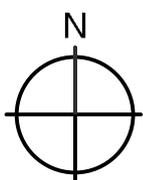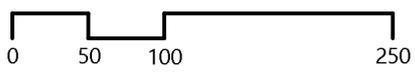

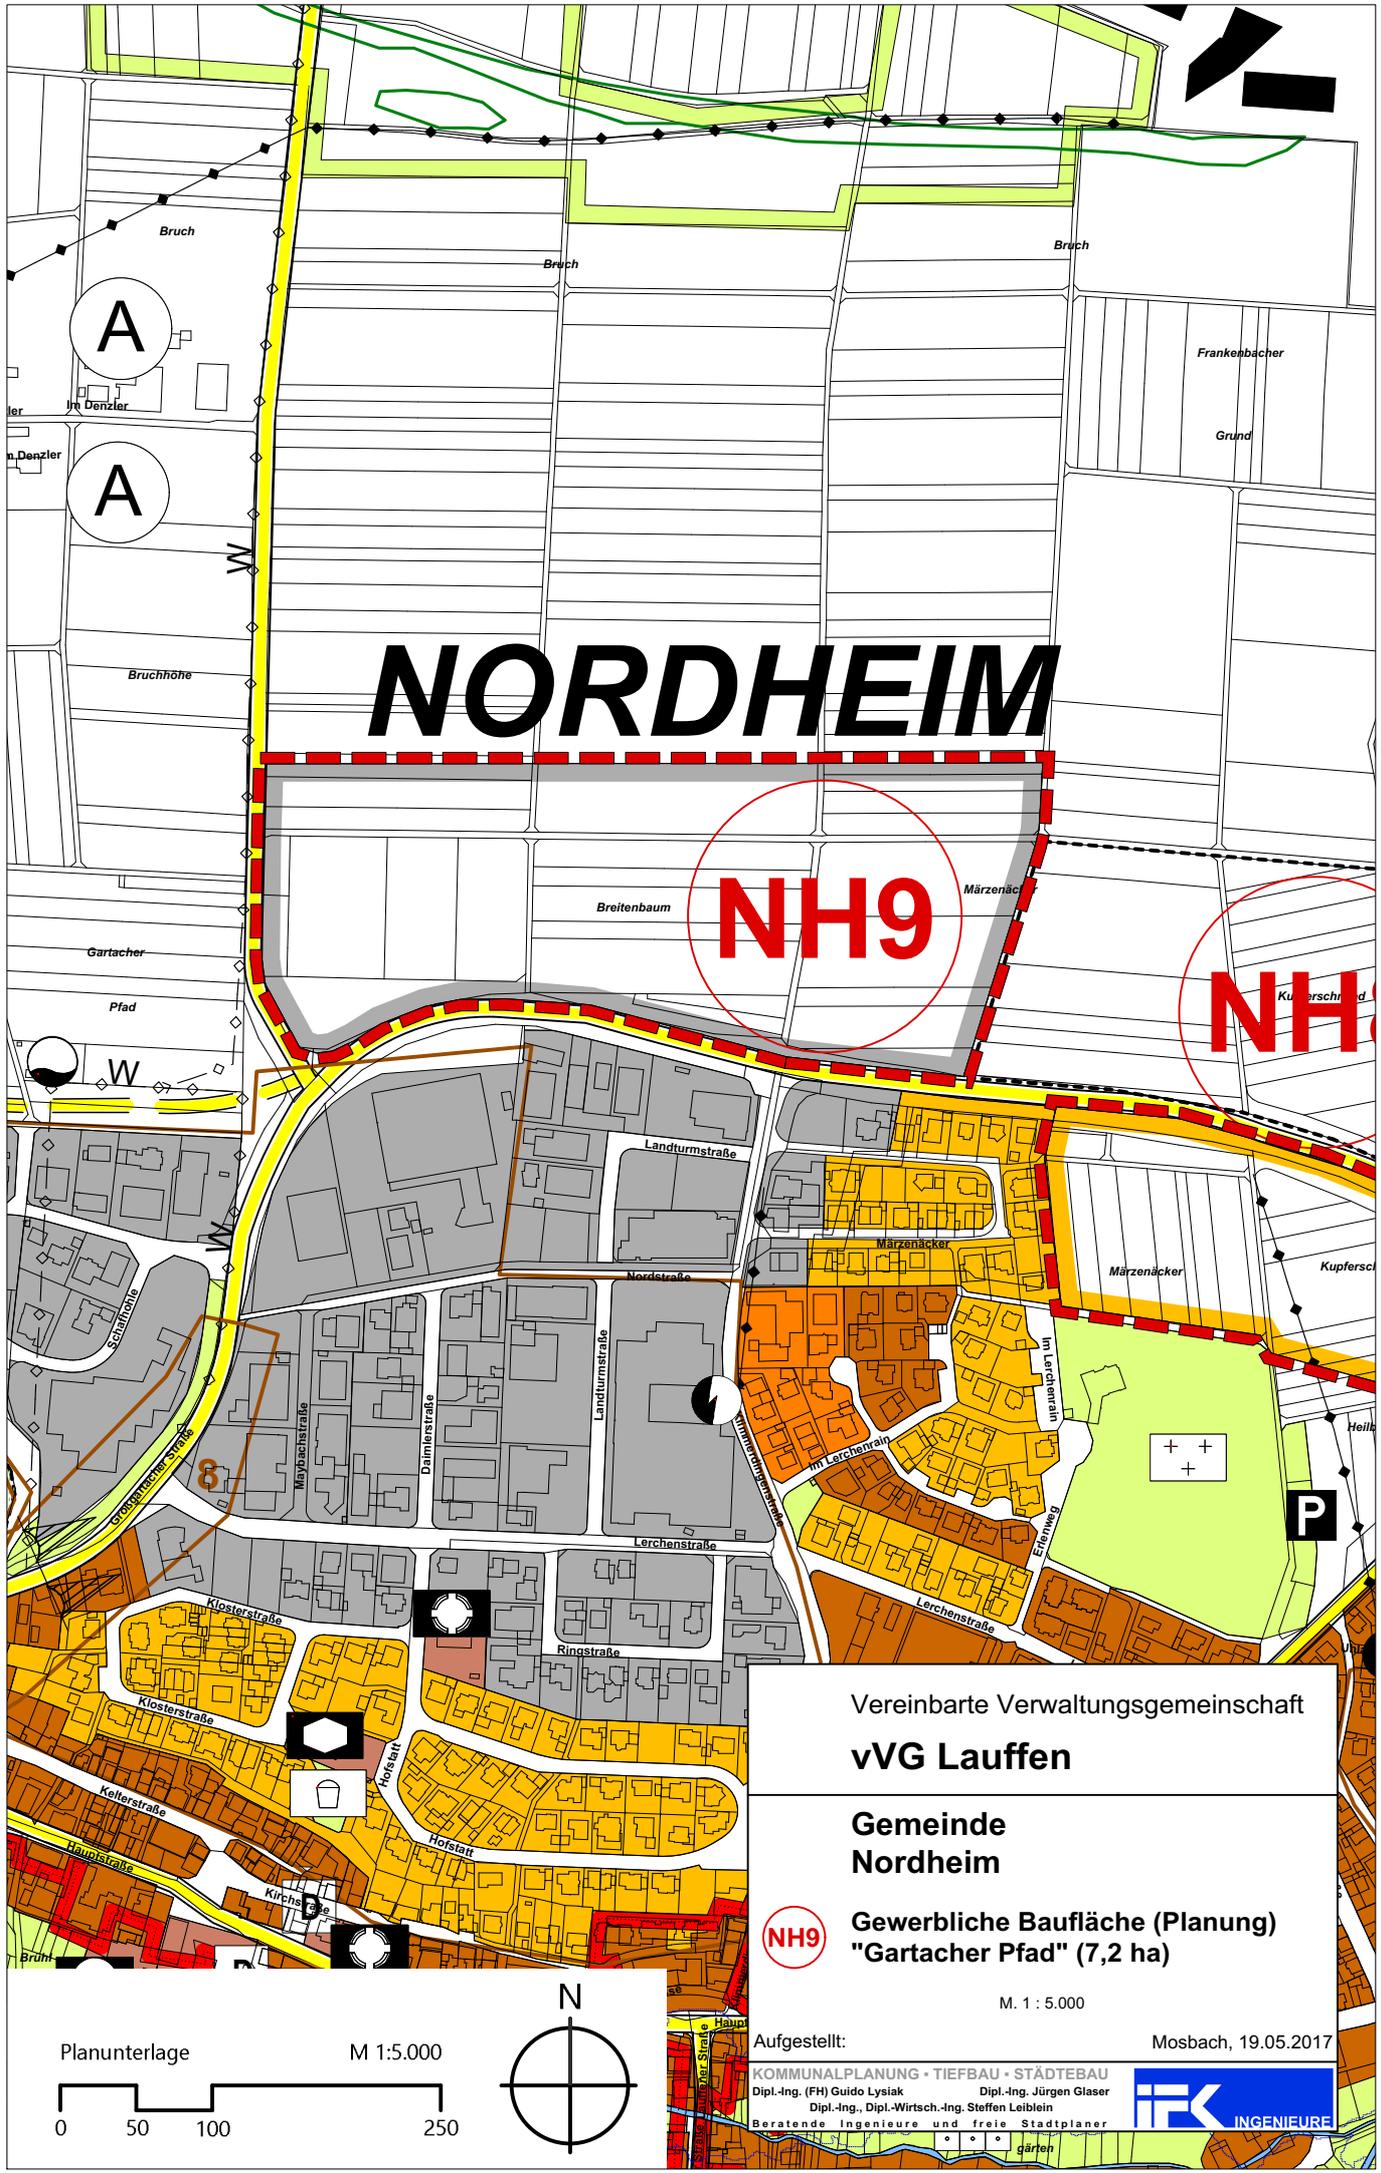

NORDHEIM

NH9

NH

Vereinbarte Verwaltungsgemeinschaft
vVG Lauffen

Gemeinde Nordheim

NH9 **Gewerbliche Baufläche (Planung)**
"Gartacher Pfad" (7,2 ha)



M. 1 : 5.000

Aufgestellt: Mosbach, 19.05.2017


KOMMUNALPLANUNG • TIEFBAU • STÄDTEBAU
Dipl.-Ing. (FH) Guido Lysiak Dipl.-Ing. Jürgen Glaser
Dipl.-Ing., Dipl.-Wirtsch.-Ing. Steffen Leiblein
Beratende Ingenieure und freie Stadtplaner



Planunterlage M 1:5.000

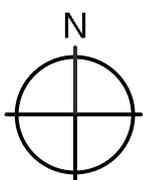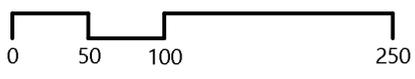

NECKARWESTHEIM

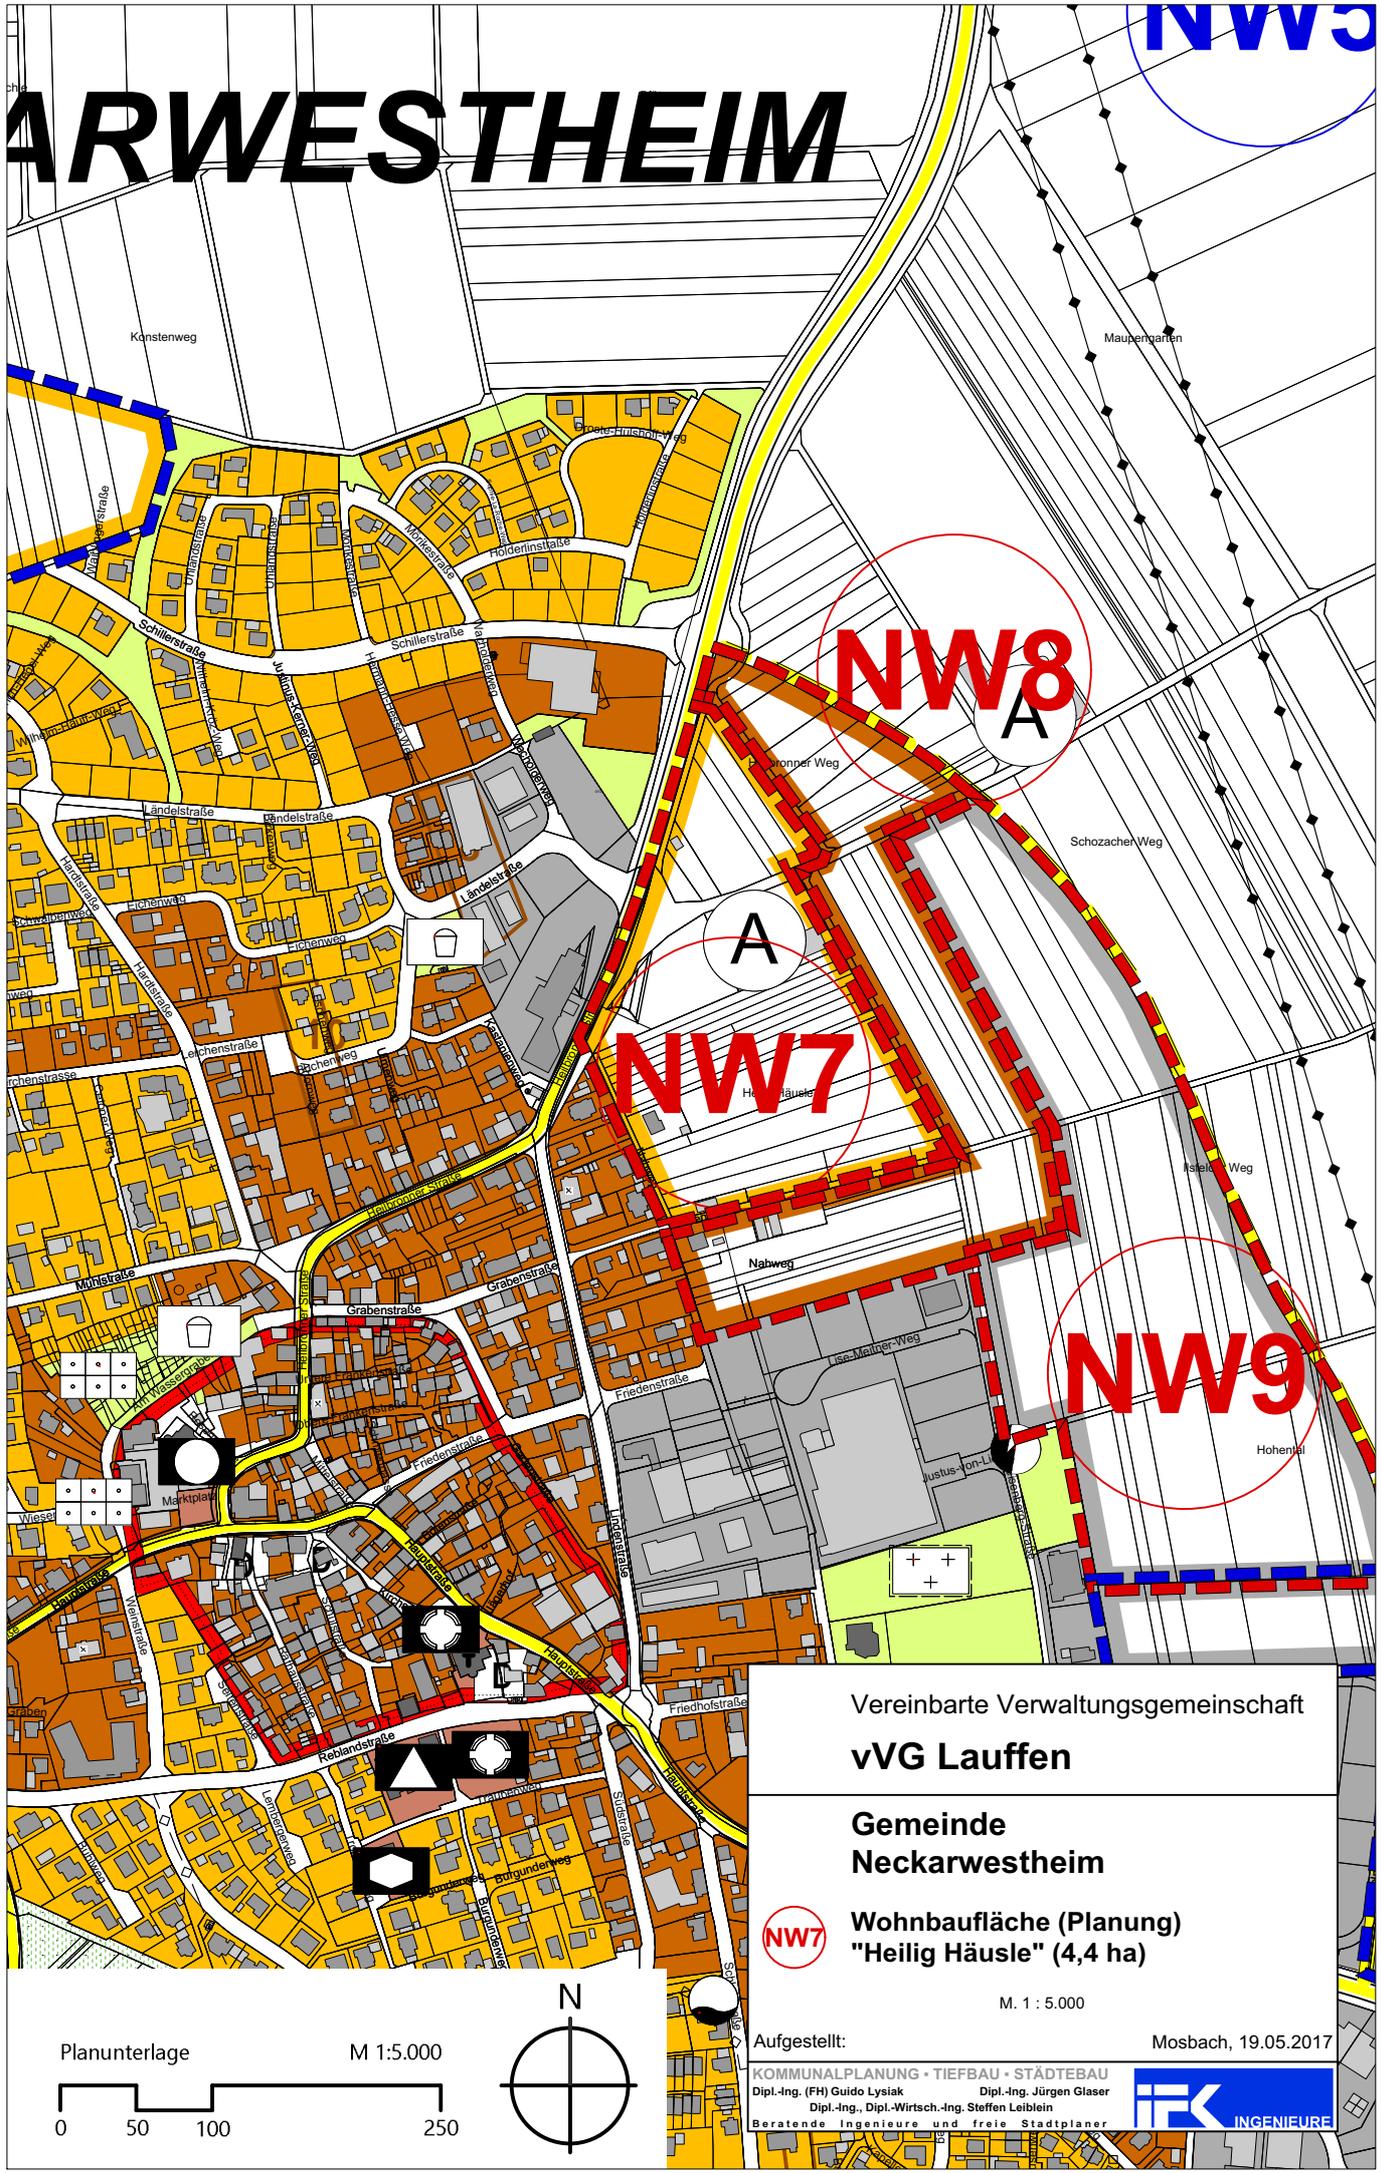

NW8
A

NW7
A

NW9

Vereinbarte Verwaltungsgemeinschaft
vVG Lauffen

**Gemeinde
Neckarwestheim**

NW7 Wohnbaufläche (Planung)
"Heilig Häusle" (4,4 ha)


M. 1 : 5.000

Aufgestellt:

Mosbach, 19.05.2017


Planunterlage

M 1:5.000

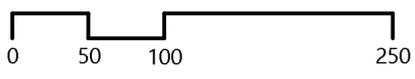



KOMMUNALPLANUNG • TIEFBAU • STÄDTEBAU
Dipl.-Ing. (FH) Guido Lysiak Dipl.-Ing. Jürgen Glaser
Dipl.-Ing., Dipl.-Wirtsch.-Ing. Steffen Leiblein
Beratende Ingenieure und freie Stadtplaner



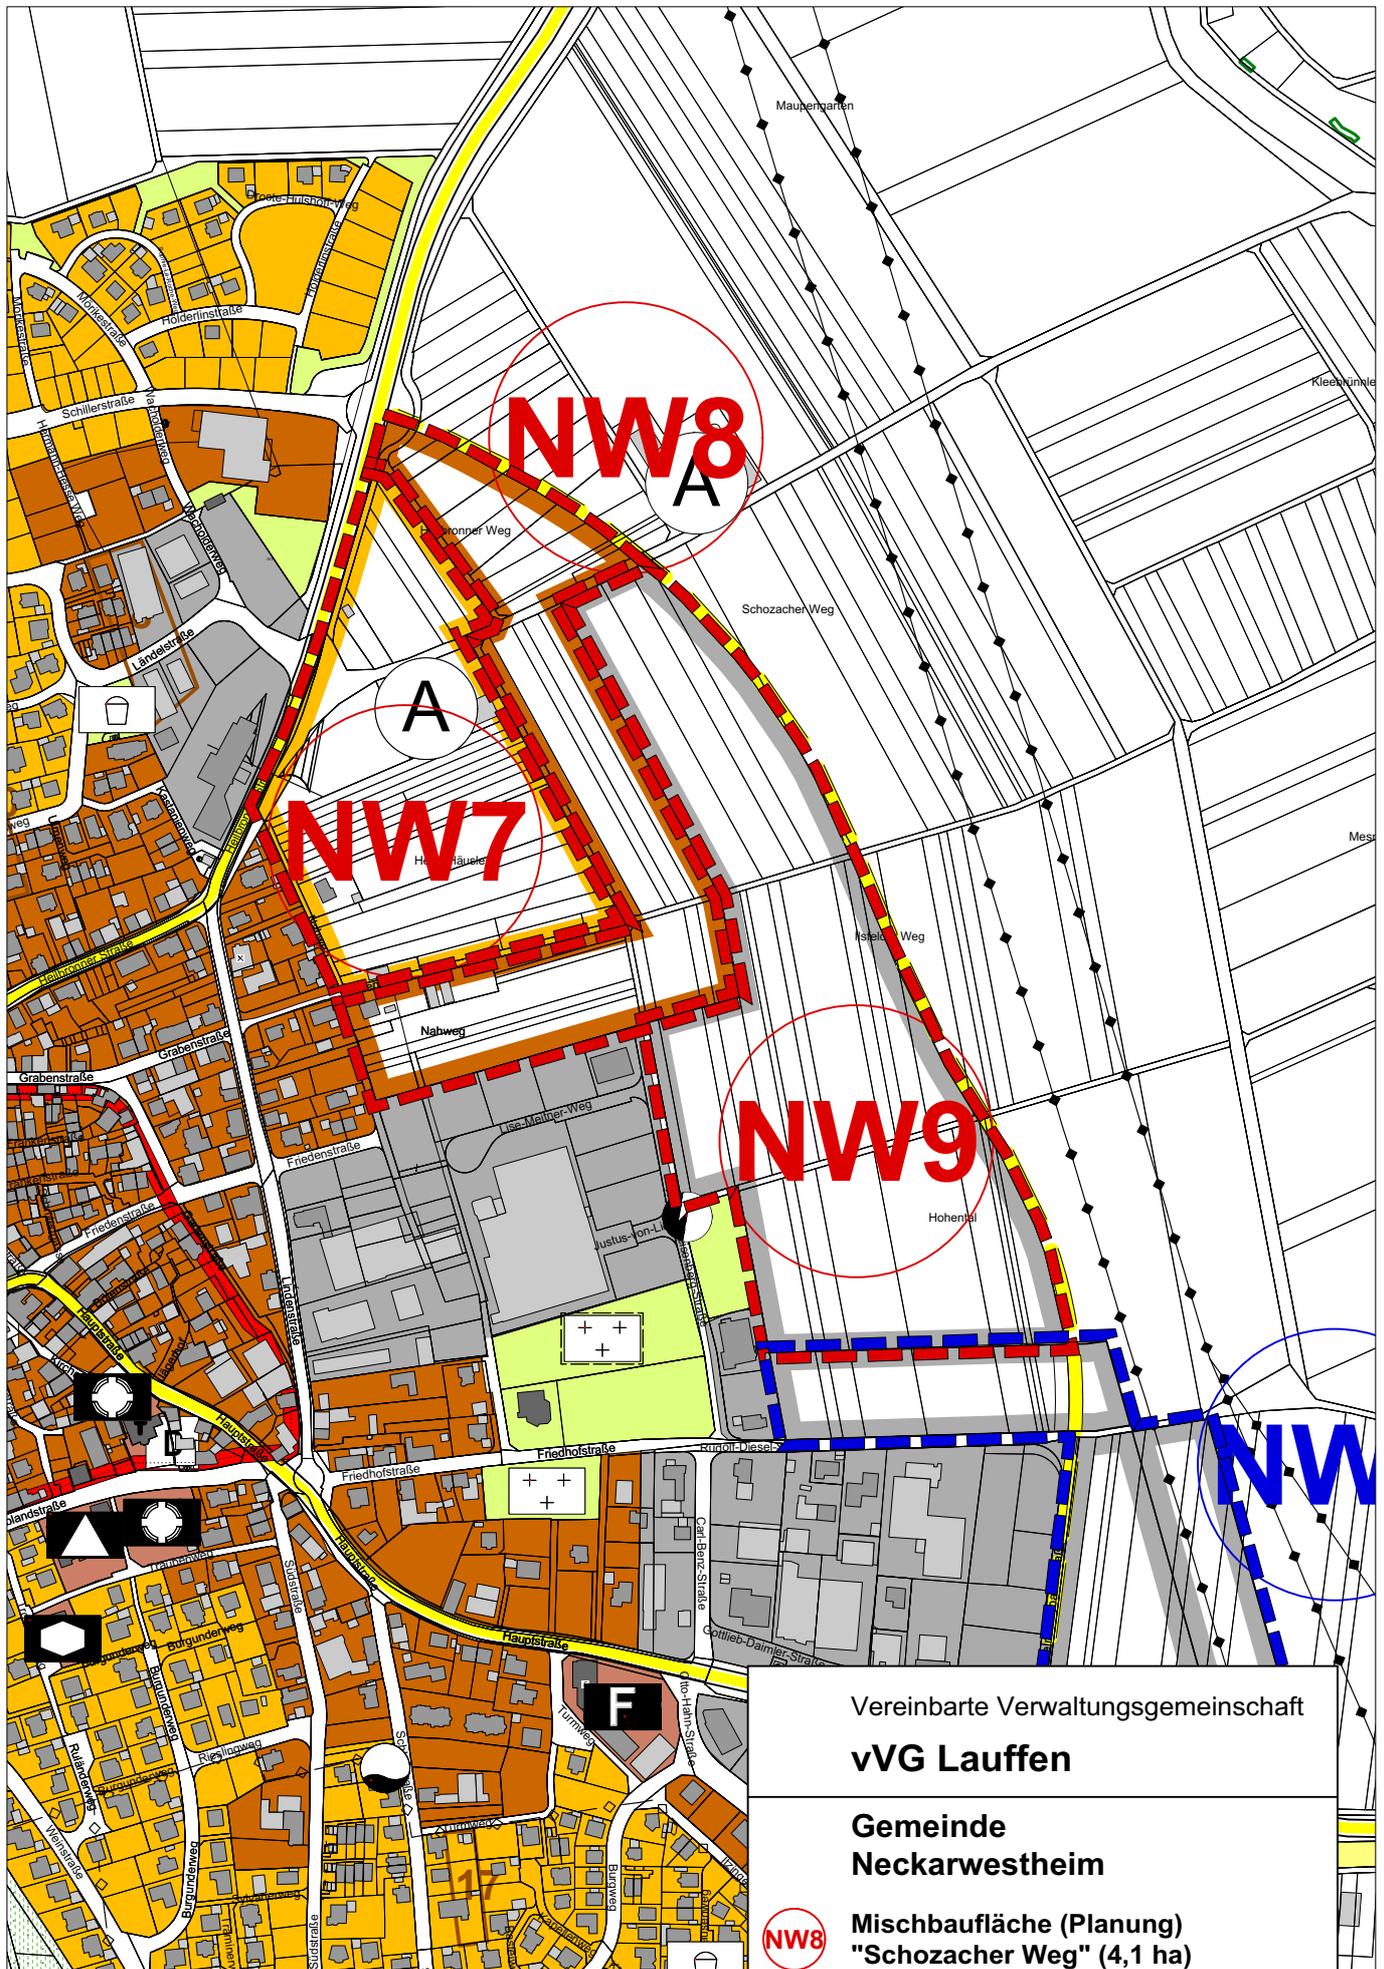

Planunterlage

M 1:5.000

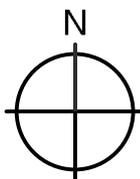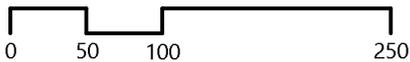

Vereinbarte Verwaltungsgemeinschaft
vVG Lauffen

**Gemeinde
Neckarwestheim**

NW8 Mischbaufläche (Planung)
"Schozacher Weg" (4,1 ha)


M. 1 : 5.000

Aufgestellt:

Mosbach, 19.05.2017

KOMMUNALPLANUNG • TIEFBAU • STÄDTEBAU
Dipl.-Ing. (FH) Guido Lysiak Dipl.-Ing. Jürgen Glaser
Dipl.-Ing., Dipl.-Wirtsch.-Ing. Steffen Leiblein
Beratende Ingenieure und freie Stadtplaner



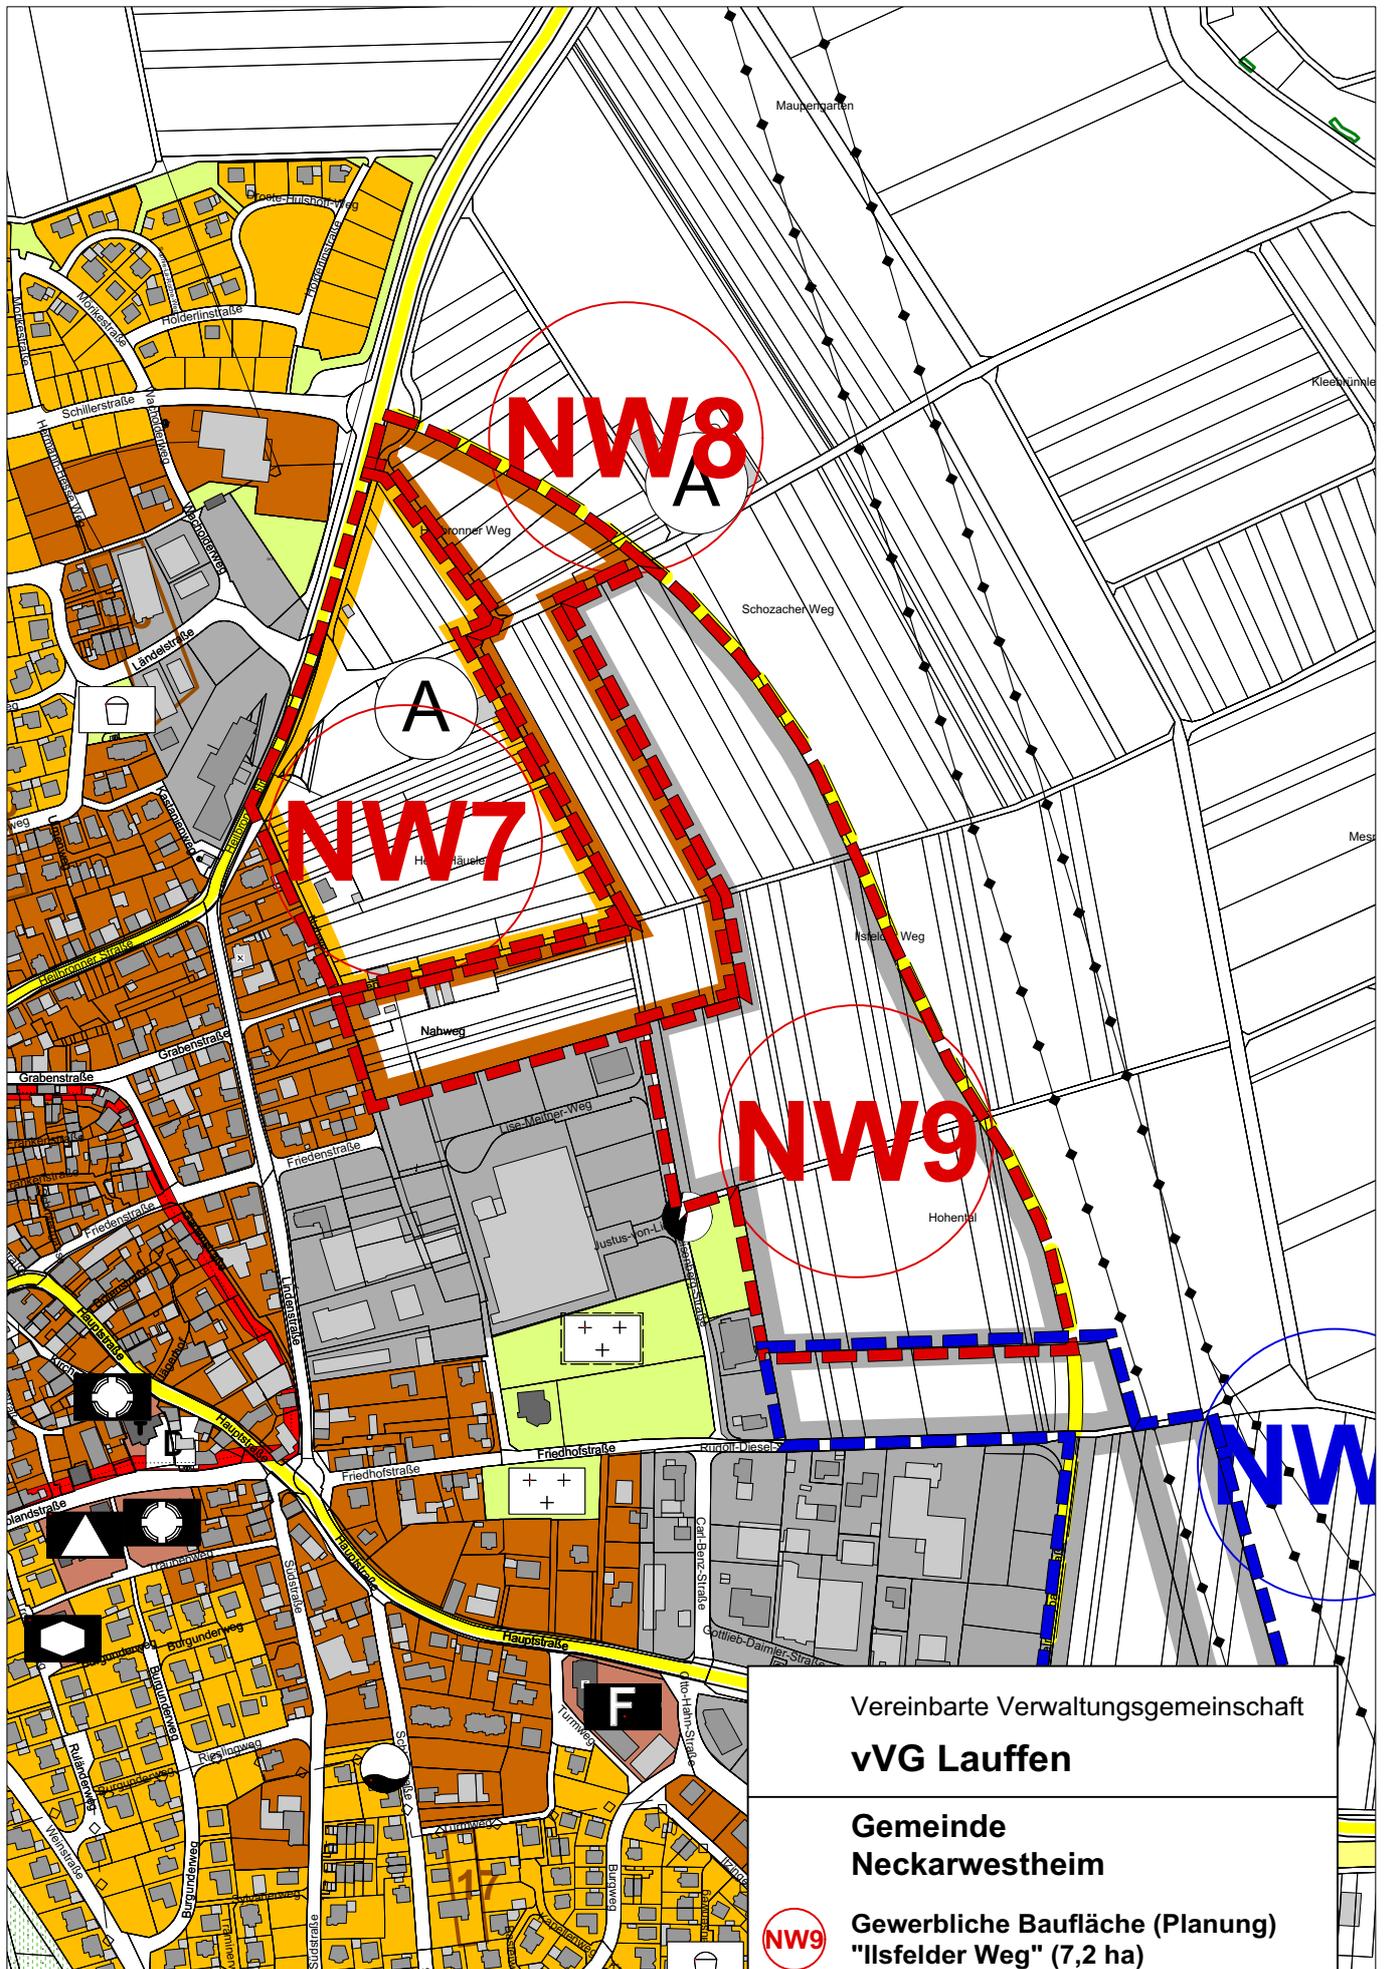

NW8
A

NW7
A


NW9

NW

F

Planunterlage

M 1:5.000

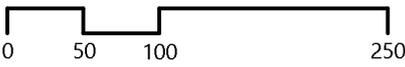

Vereinbarte Verwaltungsgemeinschaft
vVG Lauffen

**Gemeinde
Neckarwestheim**

NW9 **Gewerbliche Baufläche (Planung)
"Ilfelder Weg" (7,2 ha)**

M. 1 : 5.000

Aufgestellt:

Mosbach, 19.05.2017

KOMMUNALPLANUNG • TIEFBAU • STÄDTEBAU
Dipl.-Ing. (FH) Guido Lysiak Dipl.-Ing. Jürgen Glaser
Dipl.-Ing., Dipl.-Wirtsch.-Ing. Steffen Leiblein
Beratende Ingenieure und freie Stadtplaner

