

Bürgerbeteiligung 17.04.2023

Nordhausen
Neugestaltung Waldenser Straße
und Platzbereich Zabergäustraße

Vorstellung erste Skizzen
(Vorentwurf)













Leitbild – Gestaltungsprinzipien Weststraße

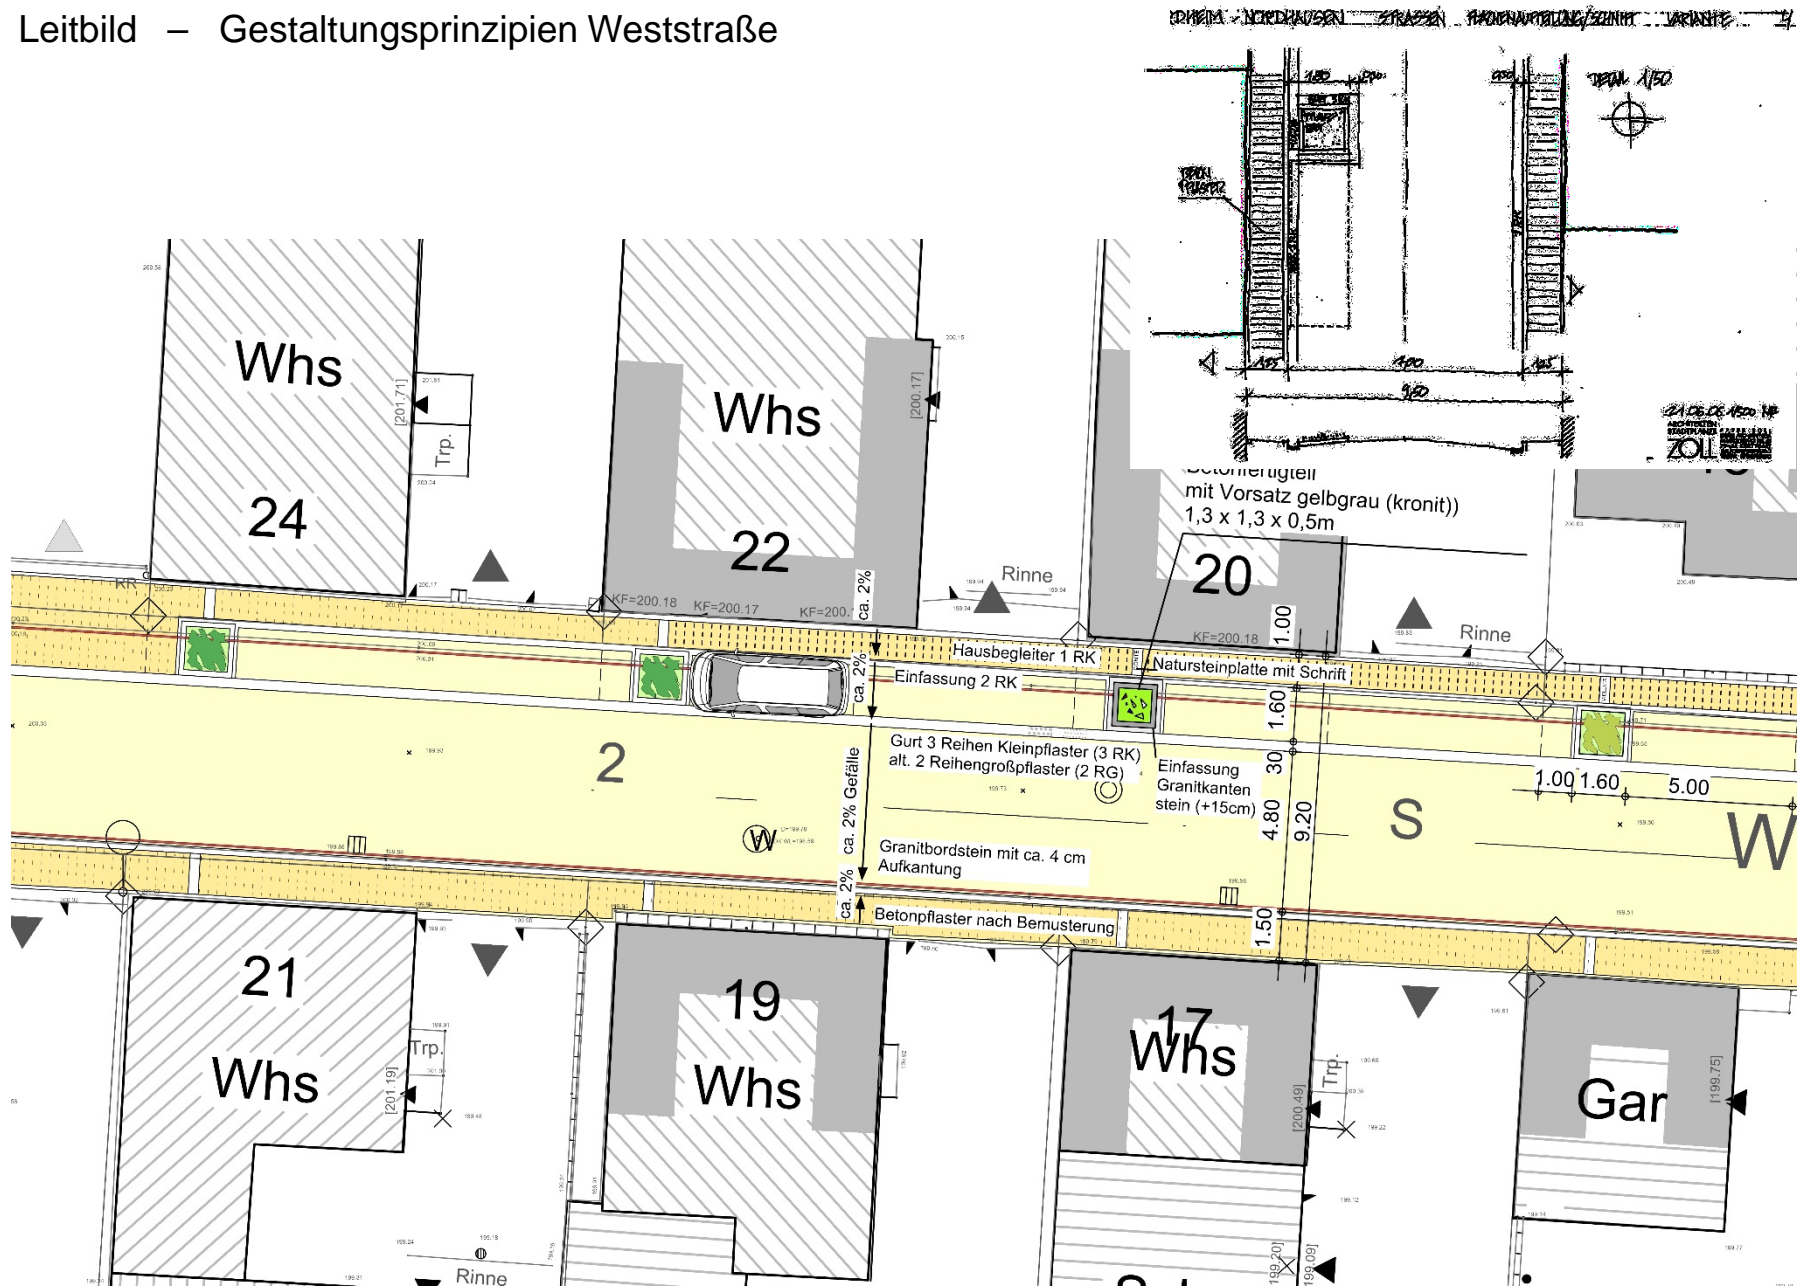

Leitbild – Gestaltungsprinzipien Weststraße

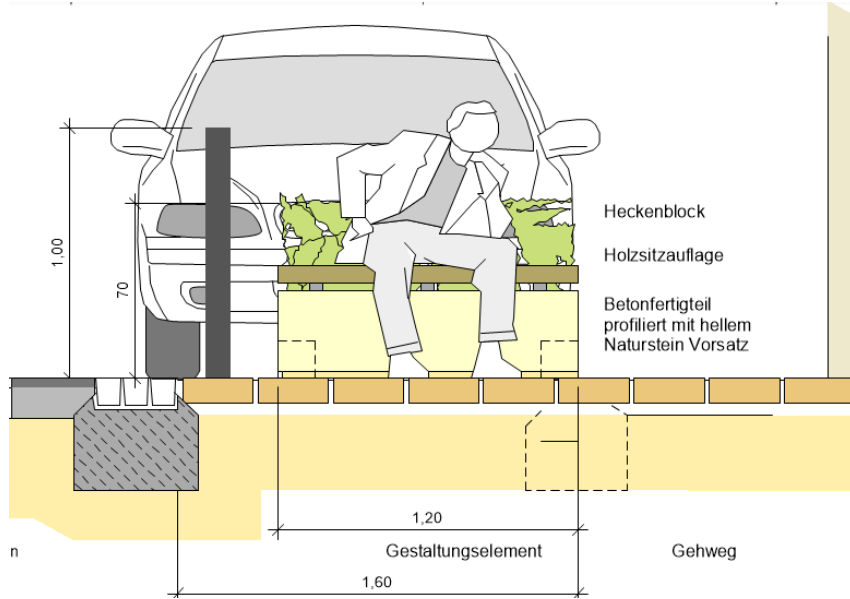

Abbildungen: Zoll Architekten Stadtplaner





Gemeinde Nordheim
Ortsteil Nordhausen


Verkehrsanlage Waldenserstraße


VARIANTE 1 a
VORENTWURF

M 1:200

14.03.2023 ne


ZOLL ARCHITECTEN
STADTPLANER

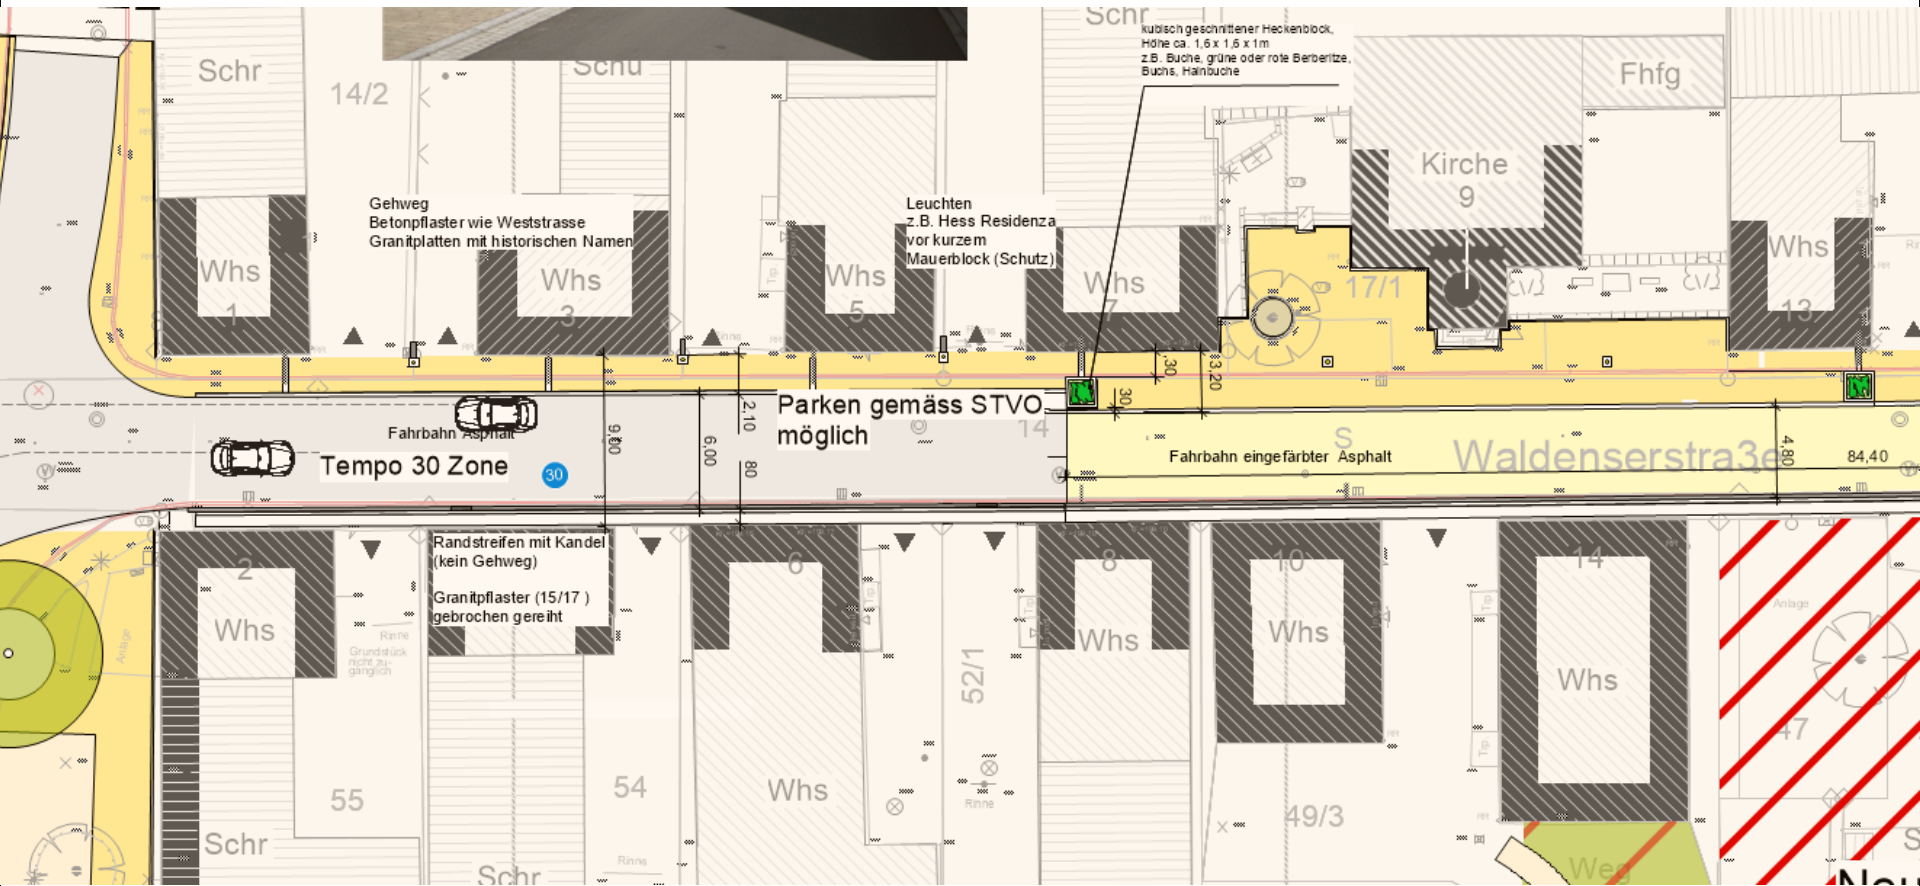

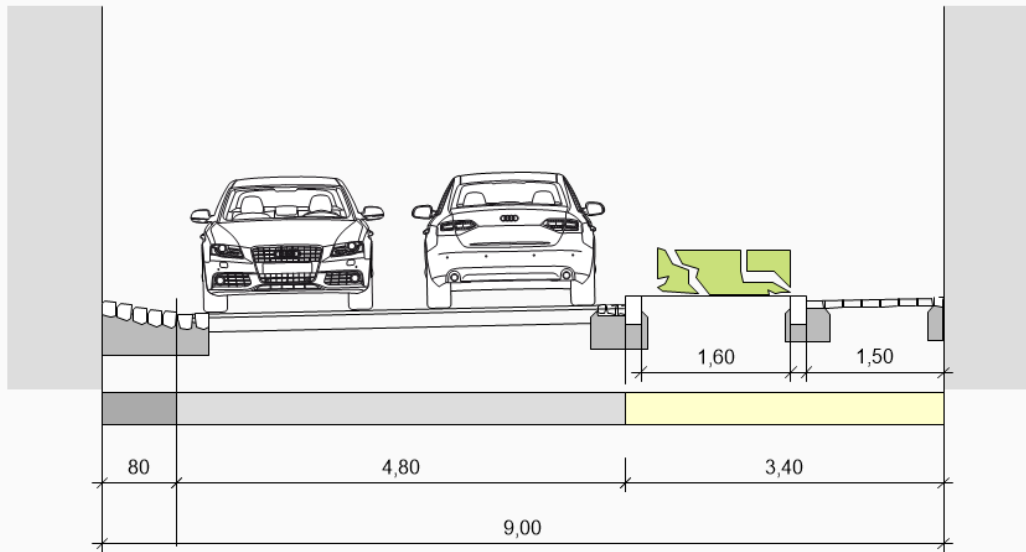


Waldenserstraße
Schemaschnitt

Abschnitt Fahrbahn
Verengung
Bereich vor Kirche

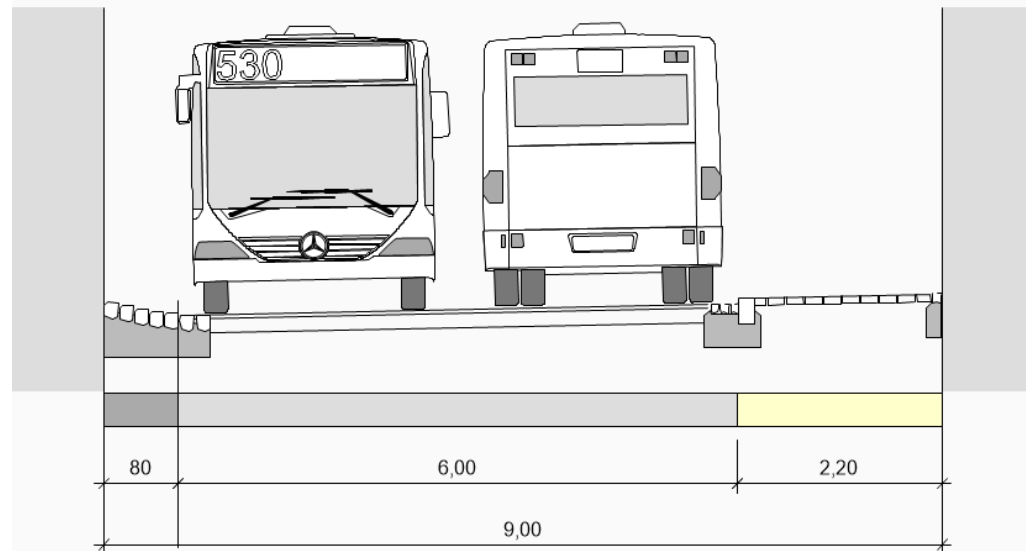

Standard Fahrbahn
mit Busbegegnungsverkehr

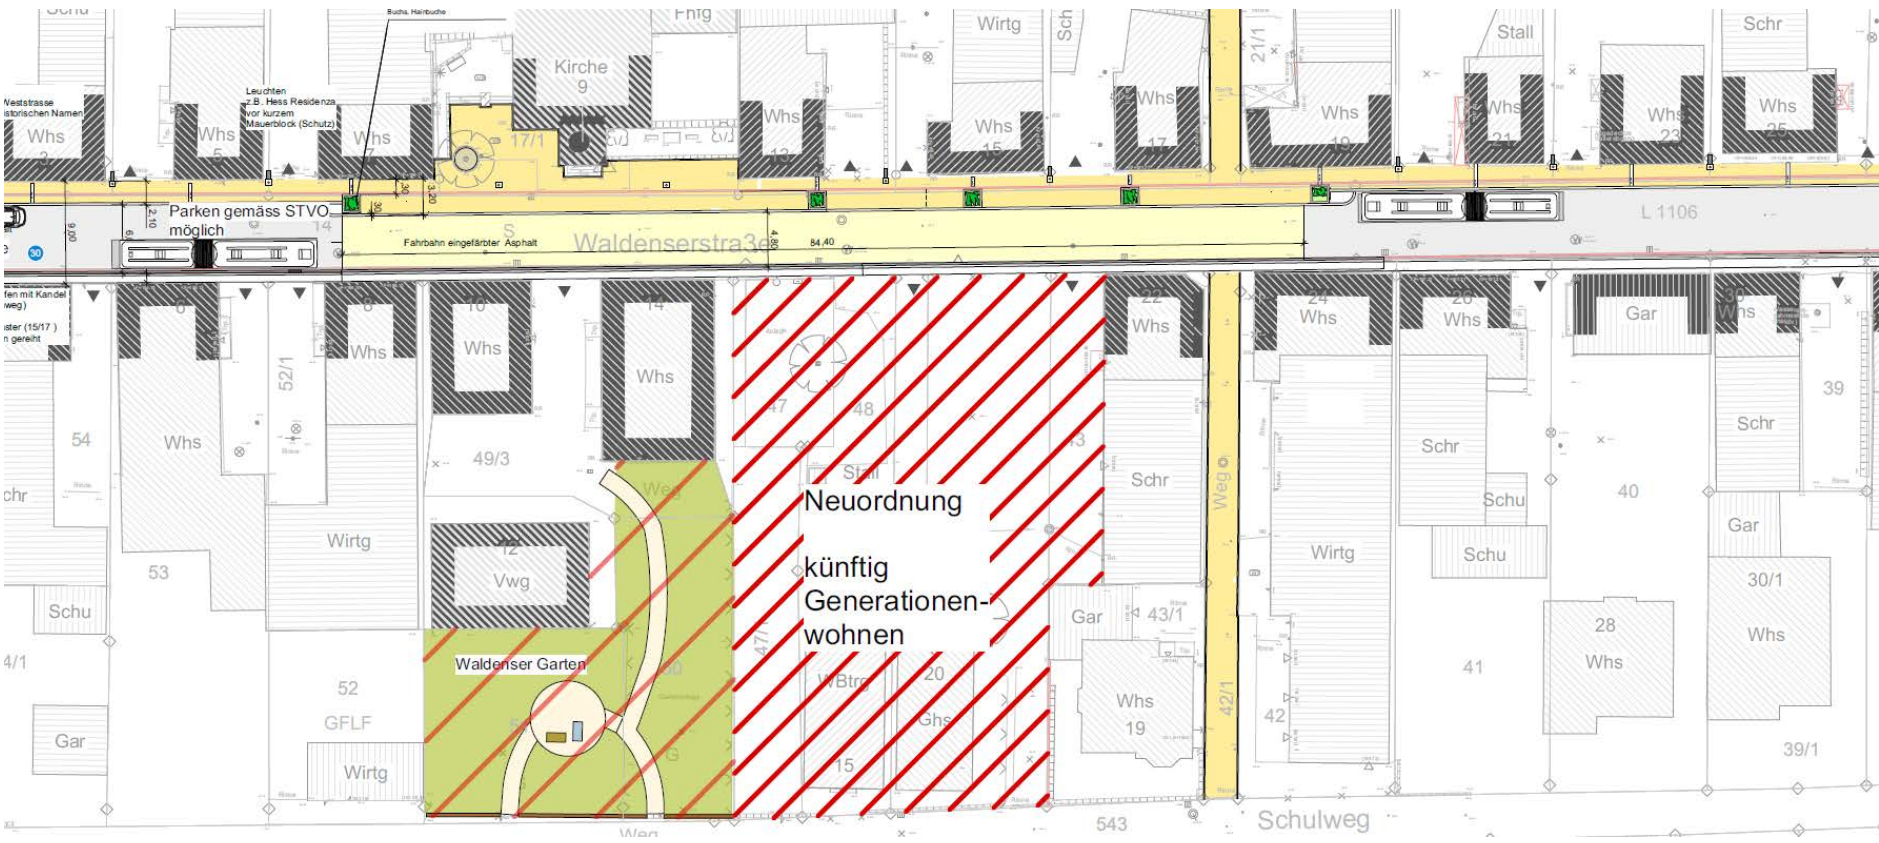






Variante ohne Fahrbahnverengung



Gemeinde Nordheim
Ortsteil Nordhausen
Verkehrsanlage Waldenserstraße
VARIANTE 2
VORENTWURF
M 1:200
14.03.2023 ne
ZOLL ARCHITECTEN
STADTPLANER

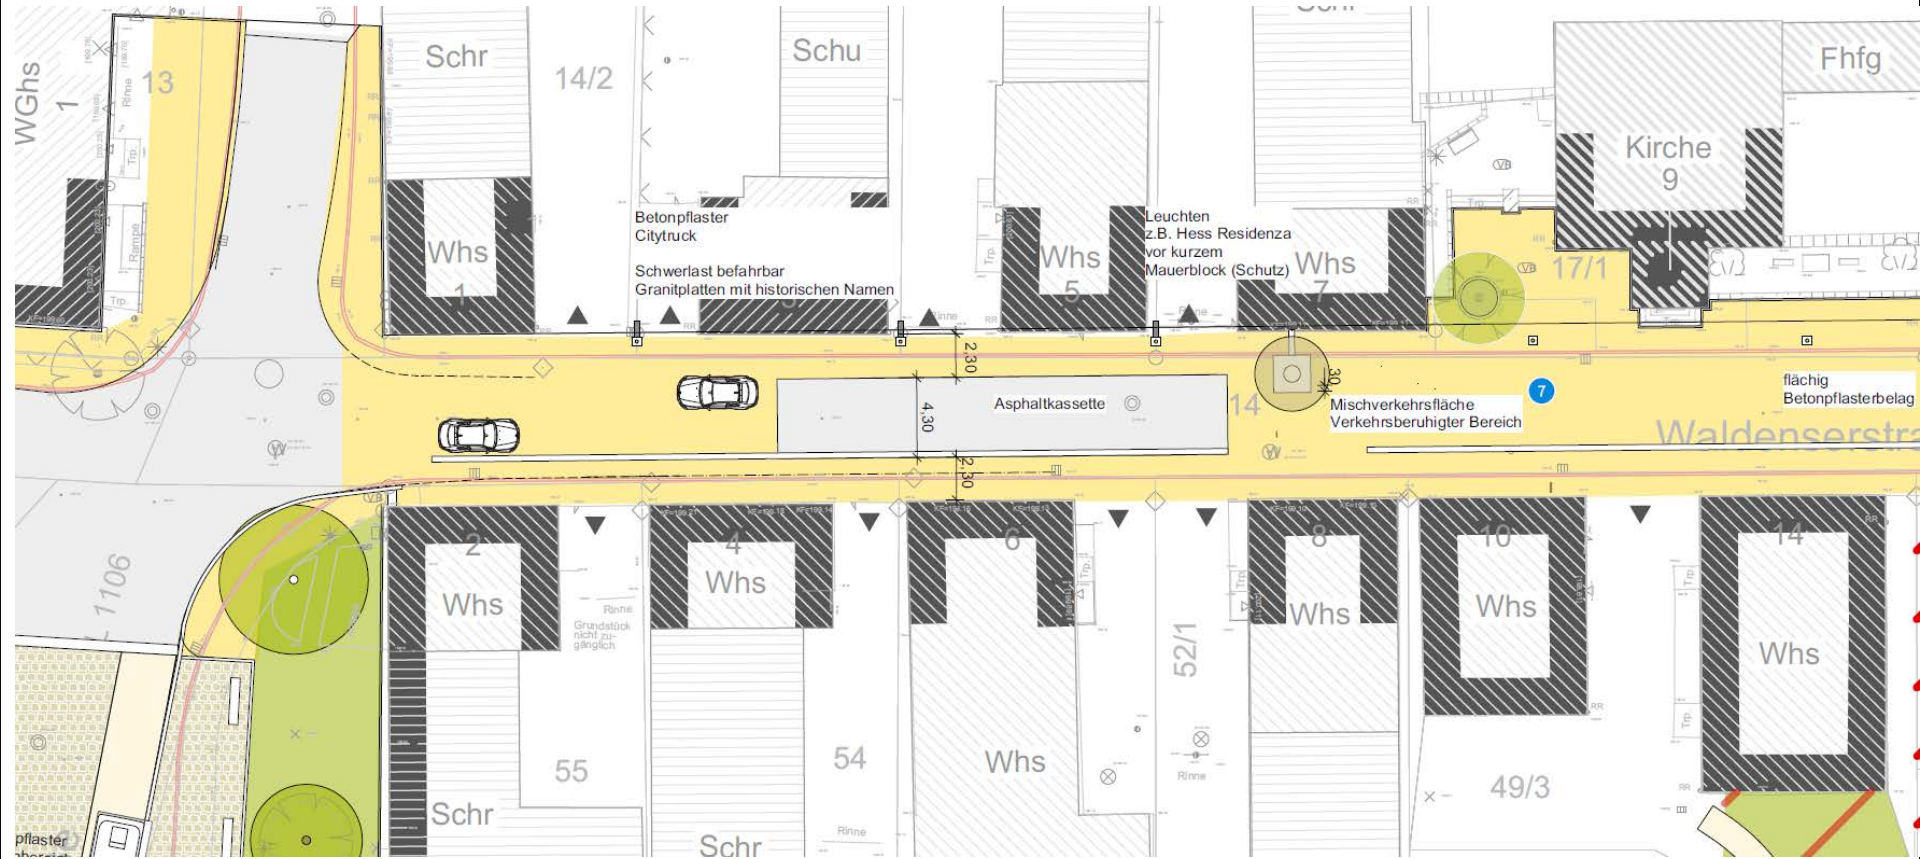

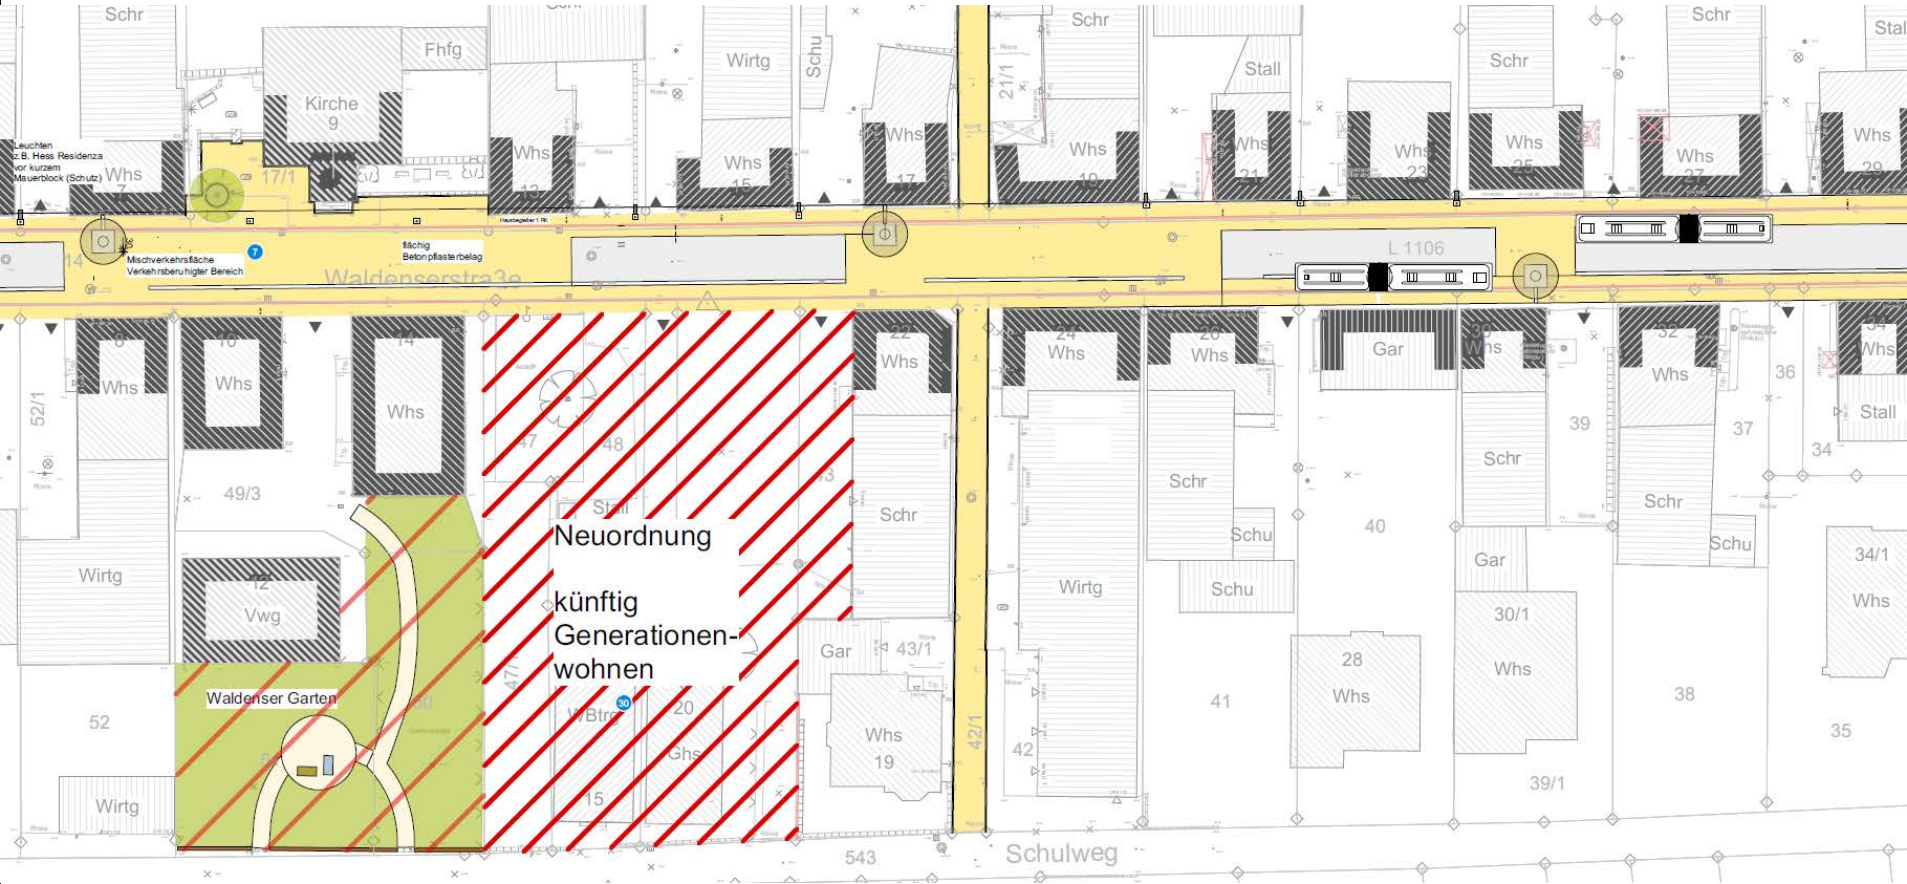

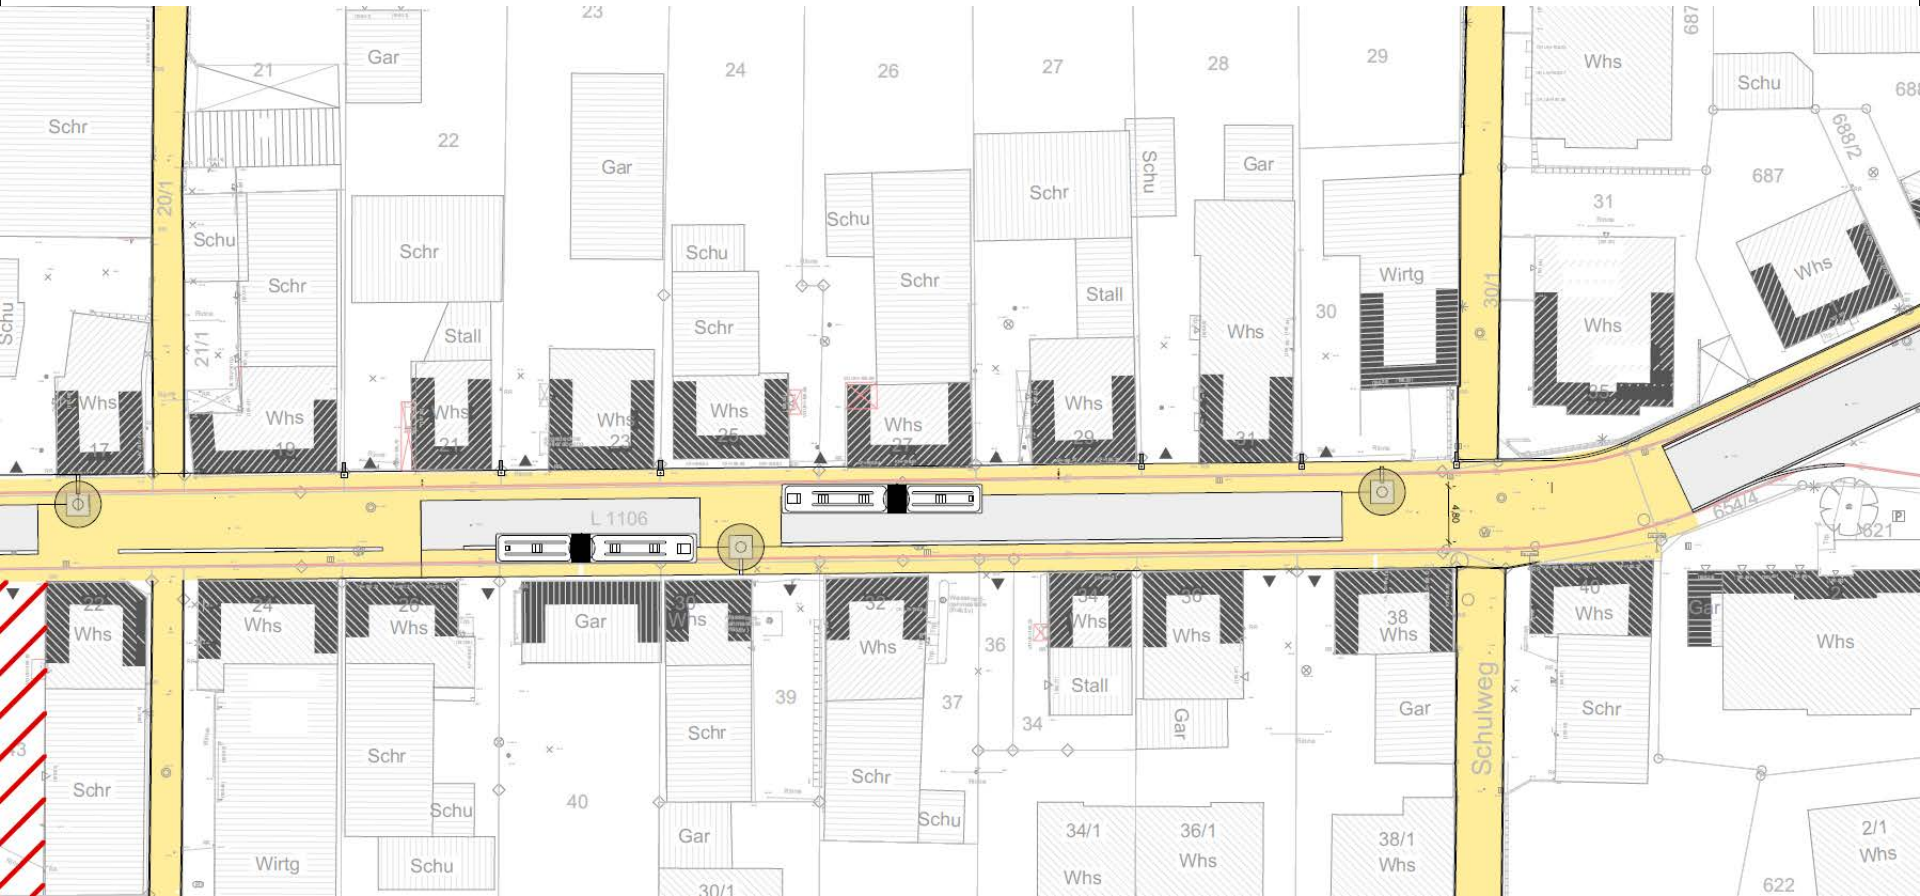





Quelle: Waldenserort Nordhausen e.V.

Abbildungen: Zoll Architekten Stadtplaner




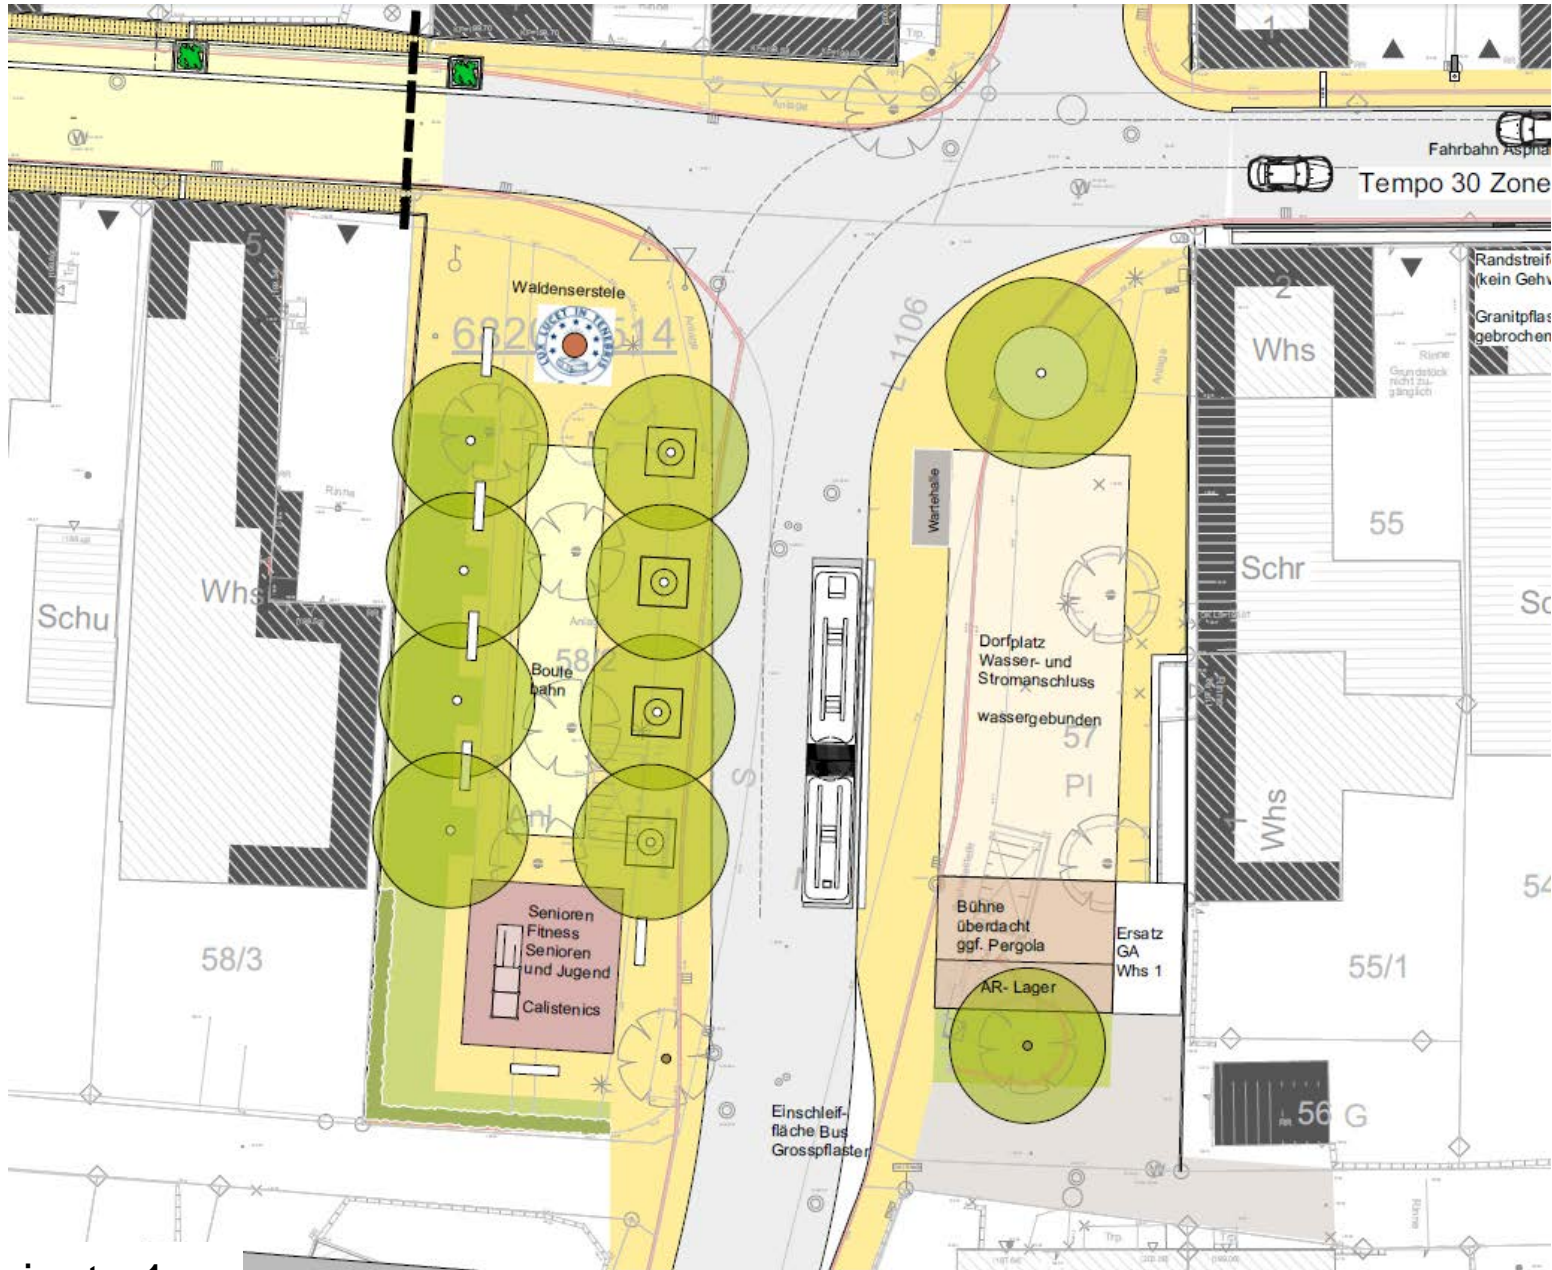


Variante 1 a

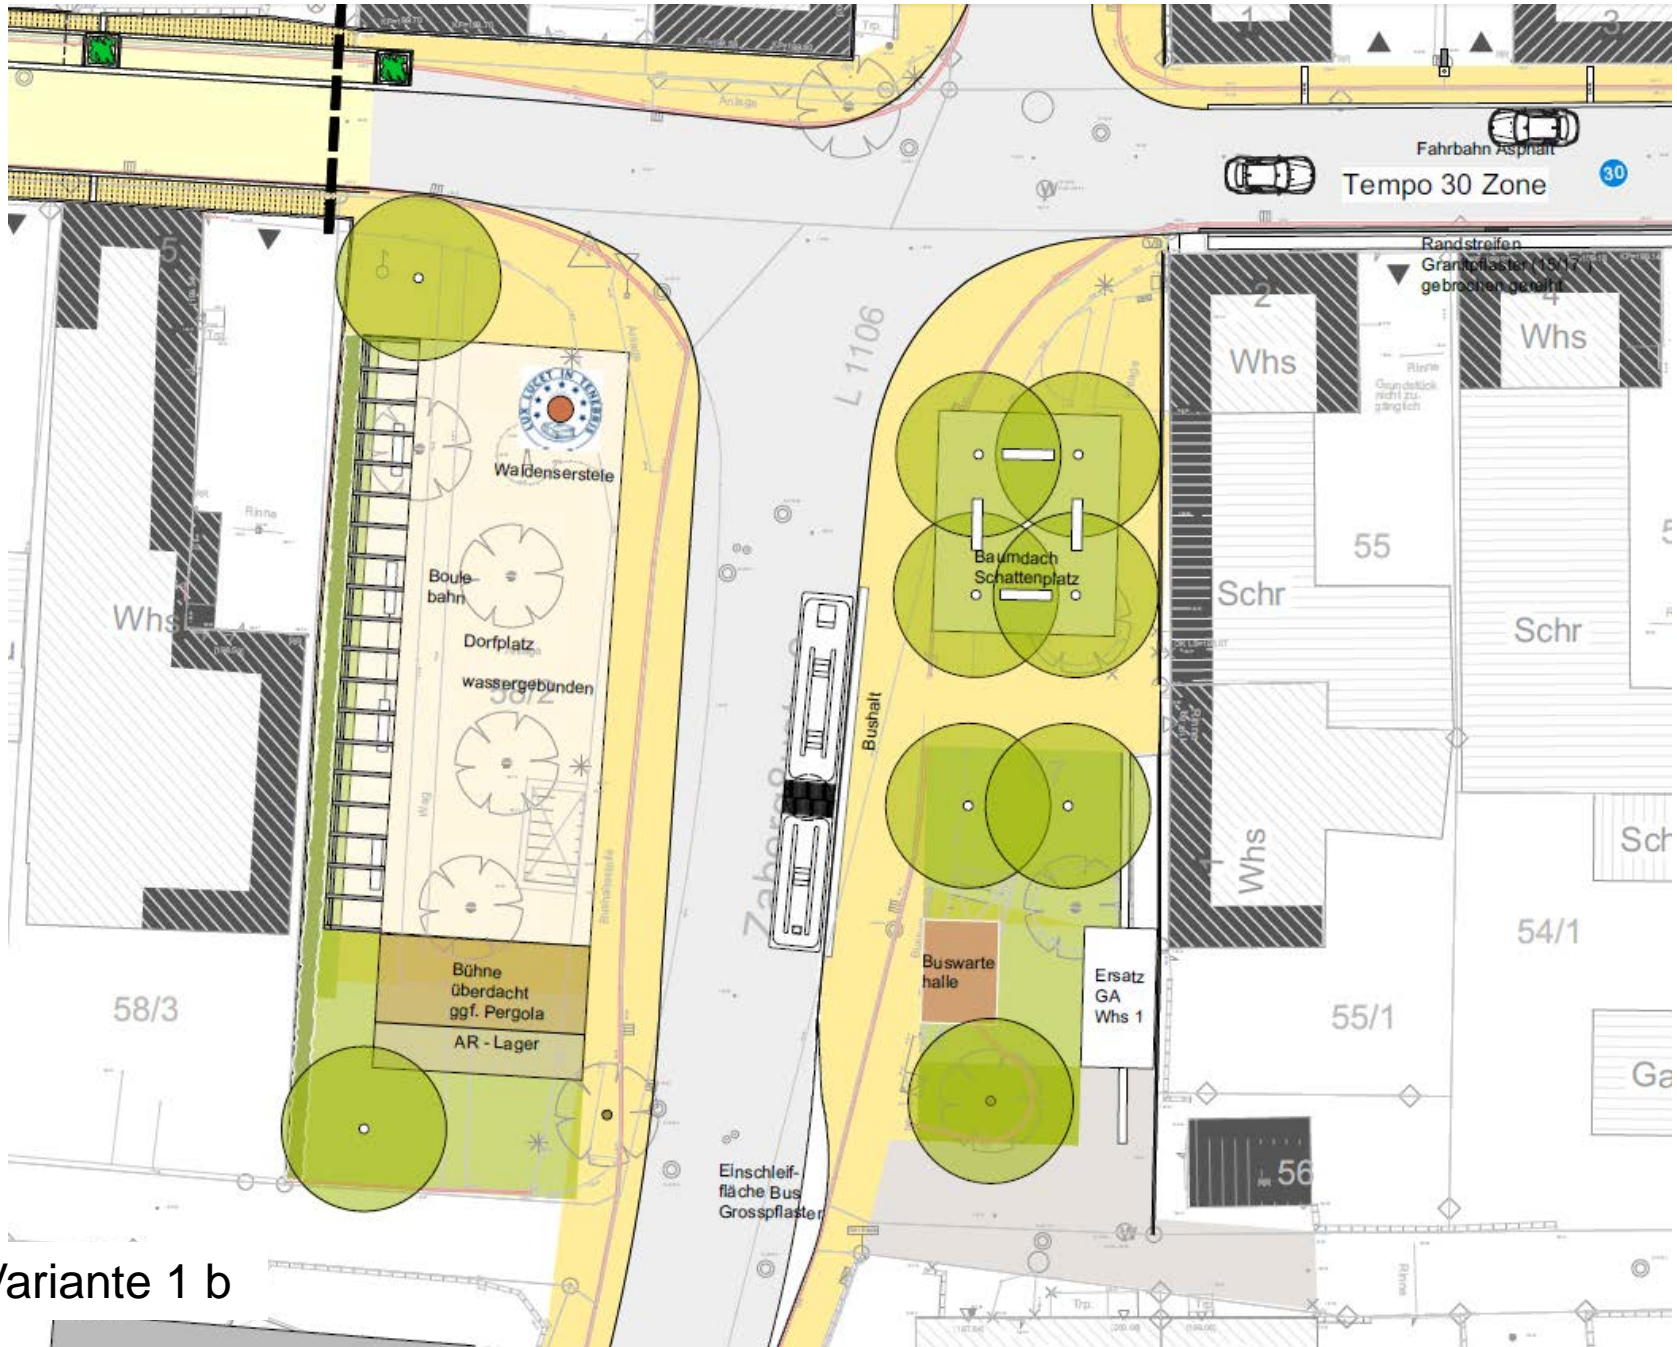

Variante 1 b

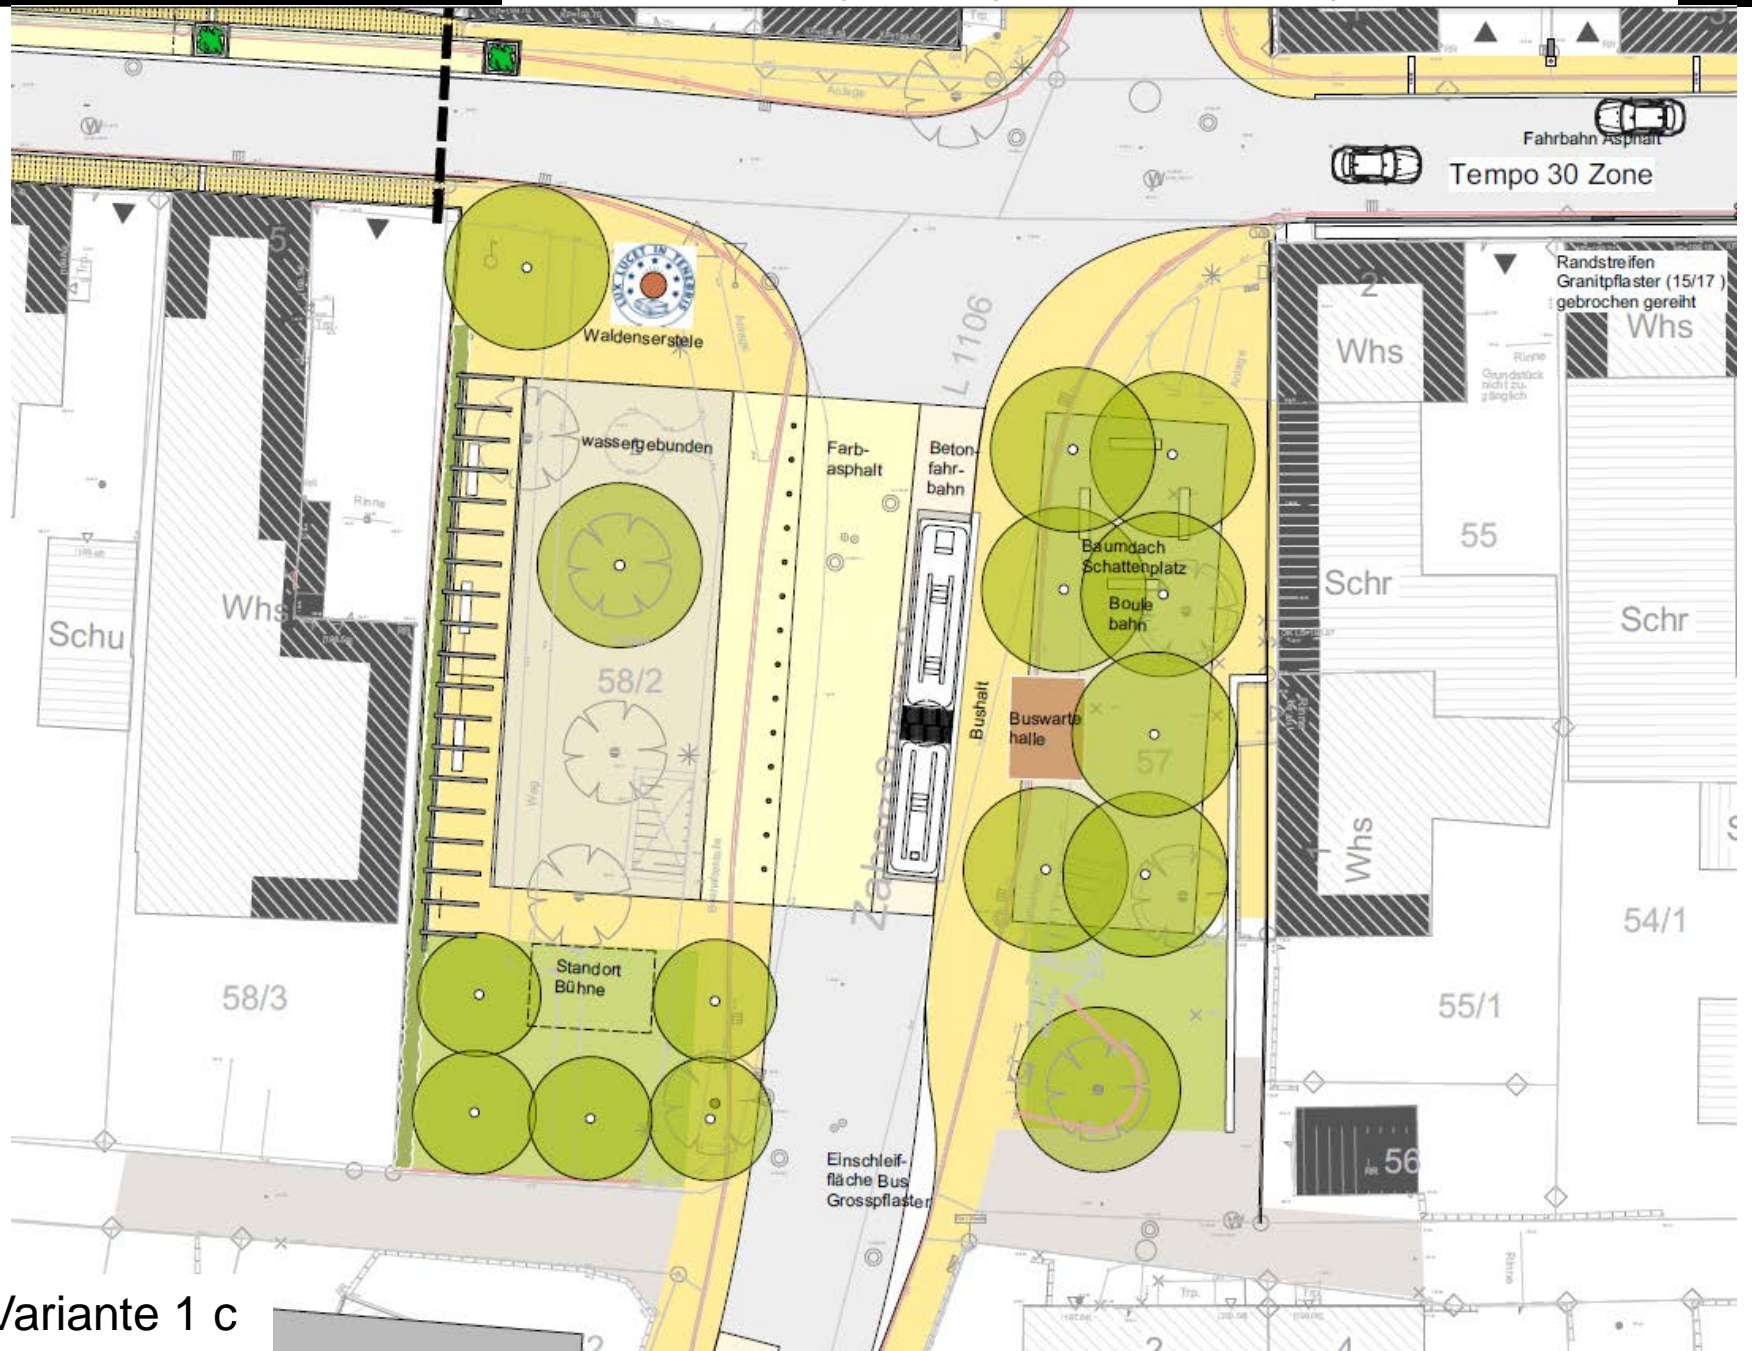

Variante 1 c

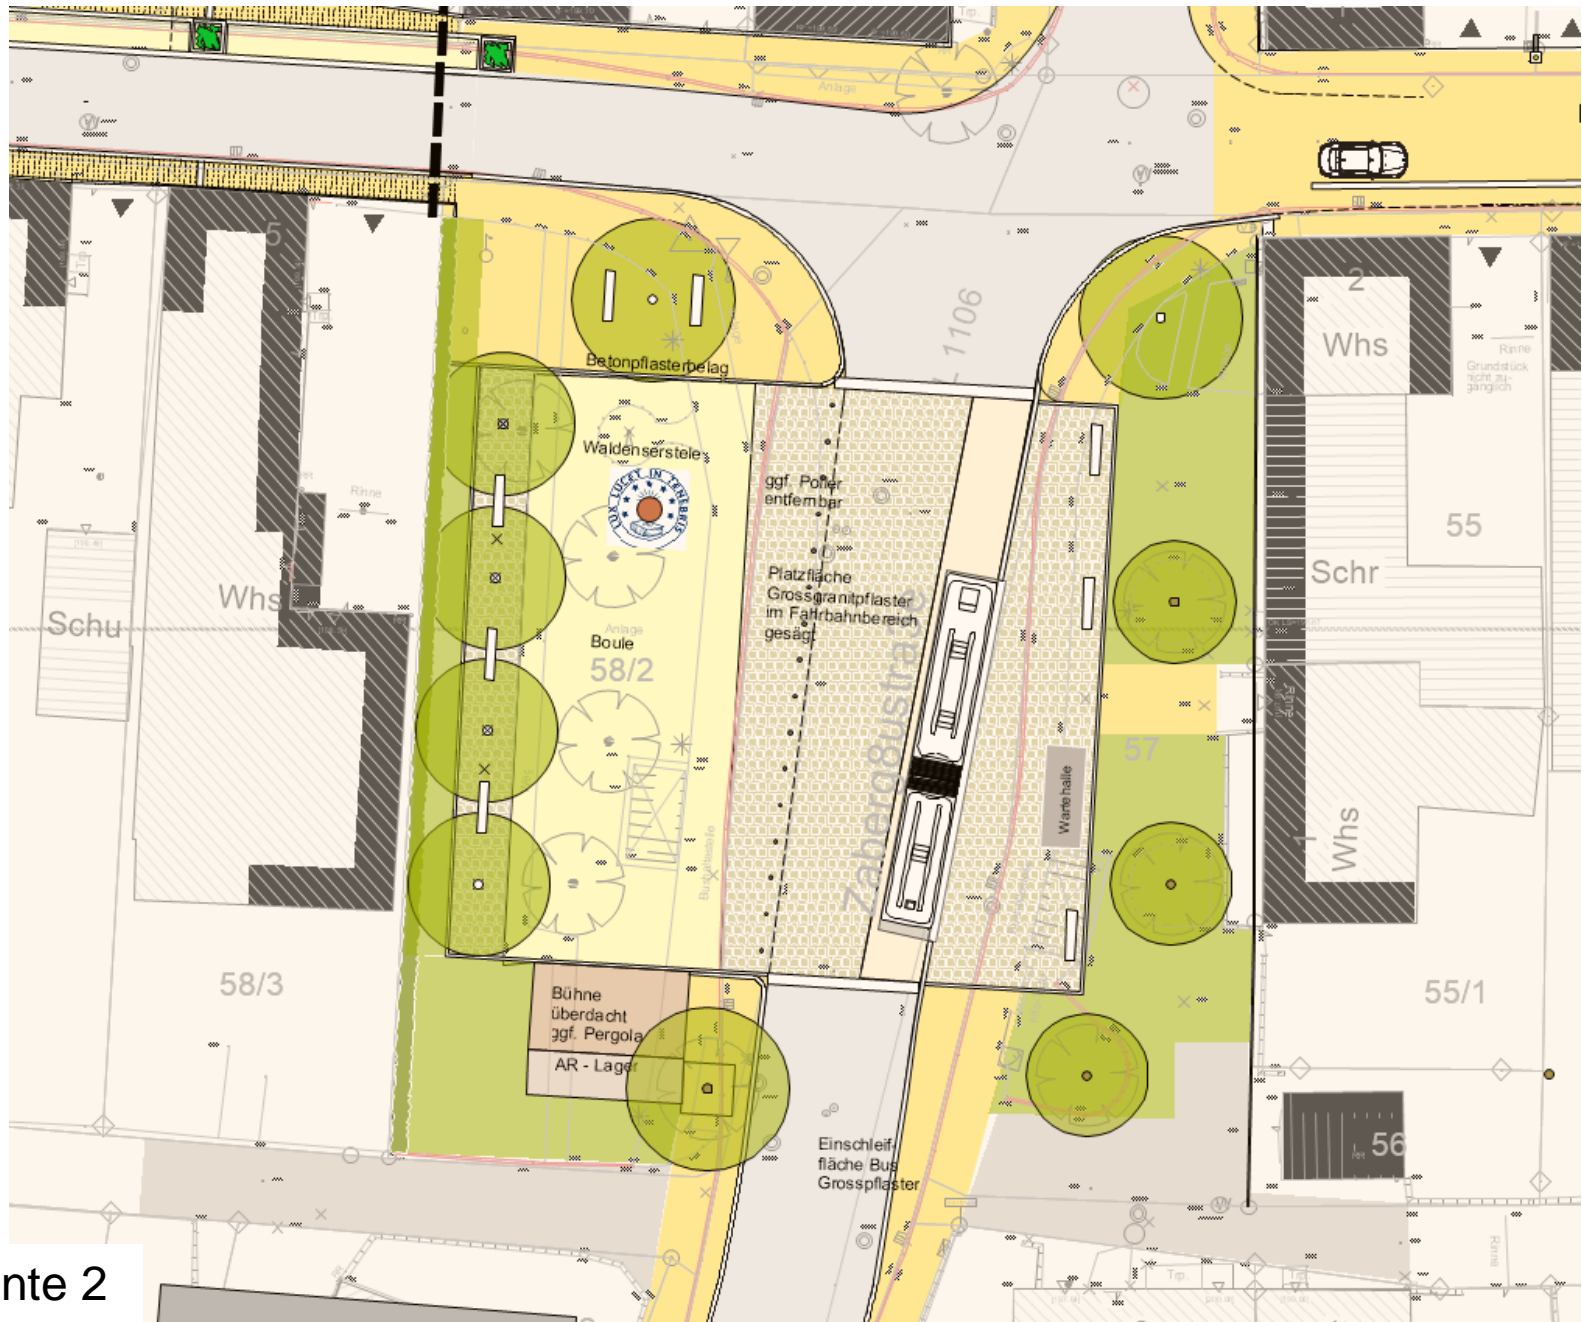

Variante 2



Variante 3 Waldensergarten



Abbildung: KE 2023

Variante 4 Waldensergarten und Dorfplatz (Reminiszenz ehemaliger Kelter)



Leitbild Pergola Güglingen



Leitbild Pergola Kirchheim a. Neckar



Leitbild Br. Dürrenzimmern



Leitbild Weingarten Br. –Haberschlacht



Leitbild Kirchheim a.N. Plätze Oberdorfstraße