




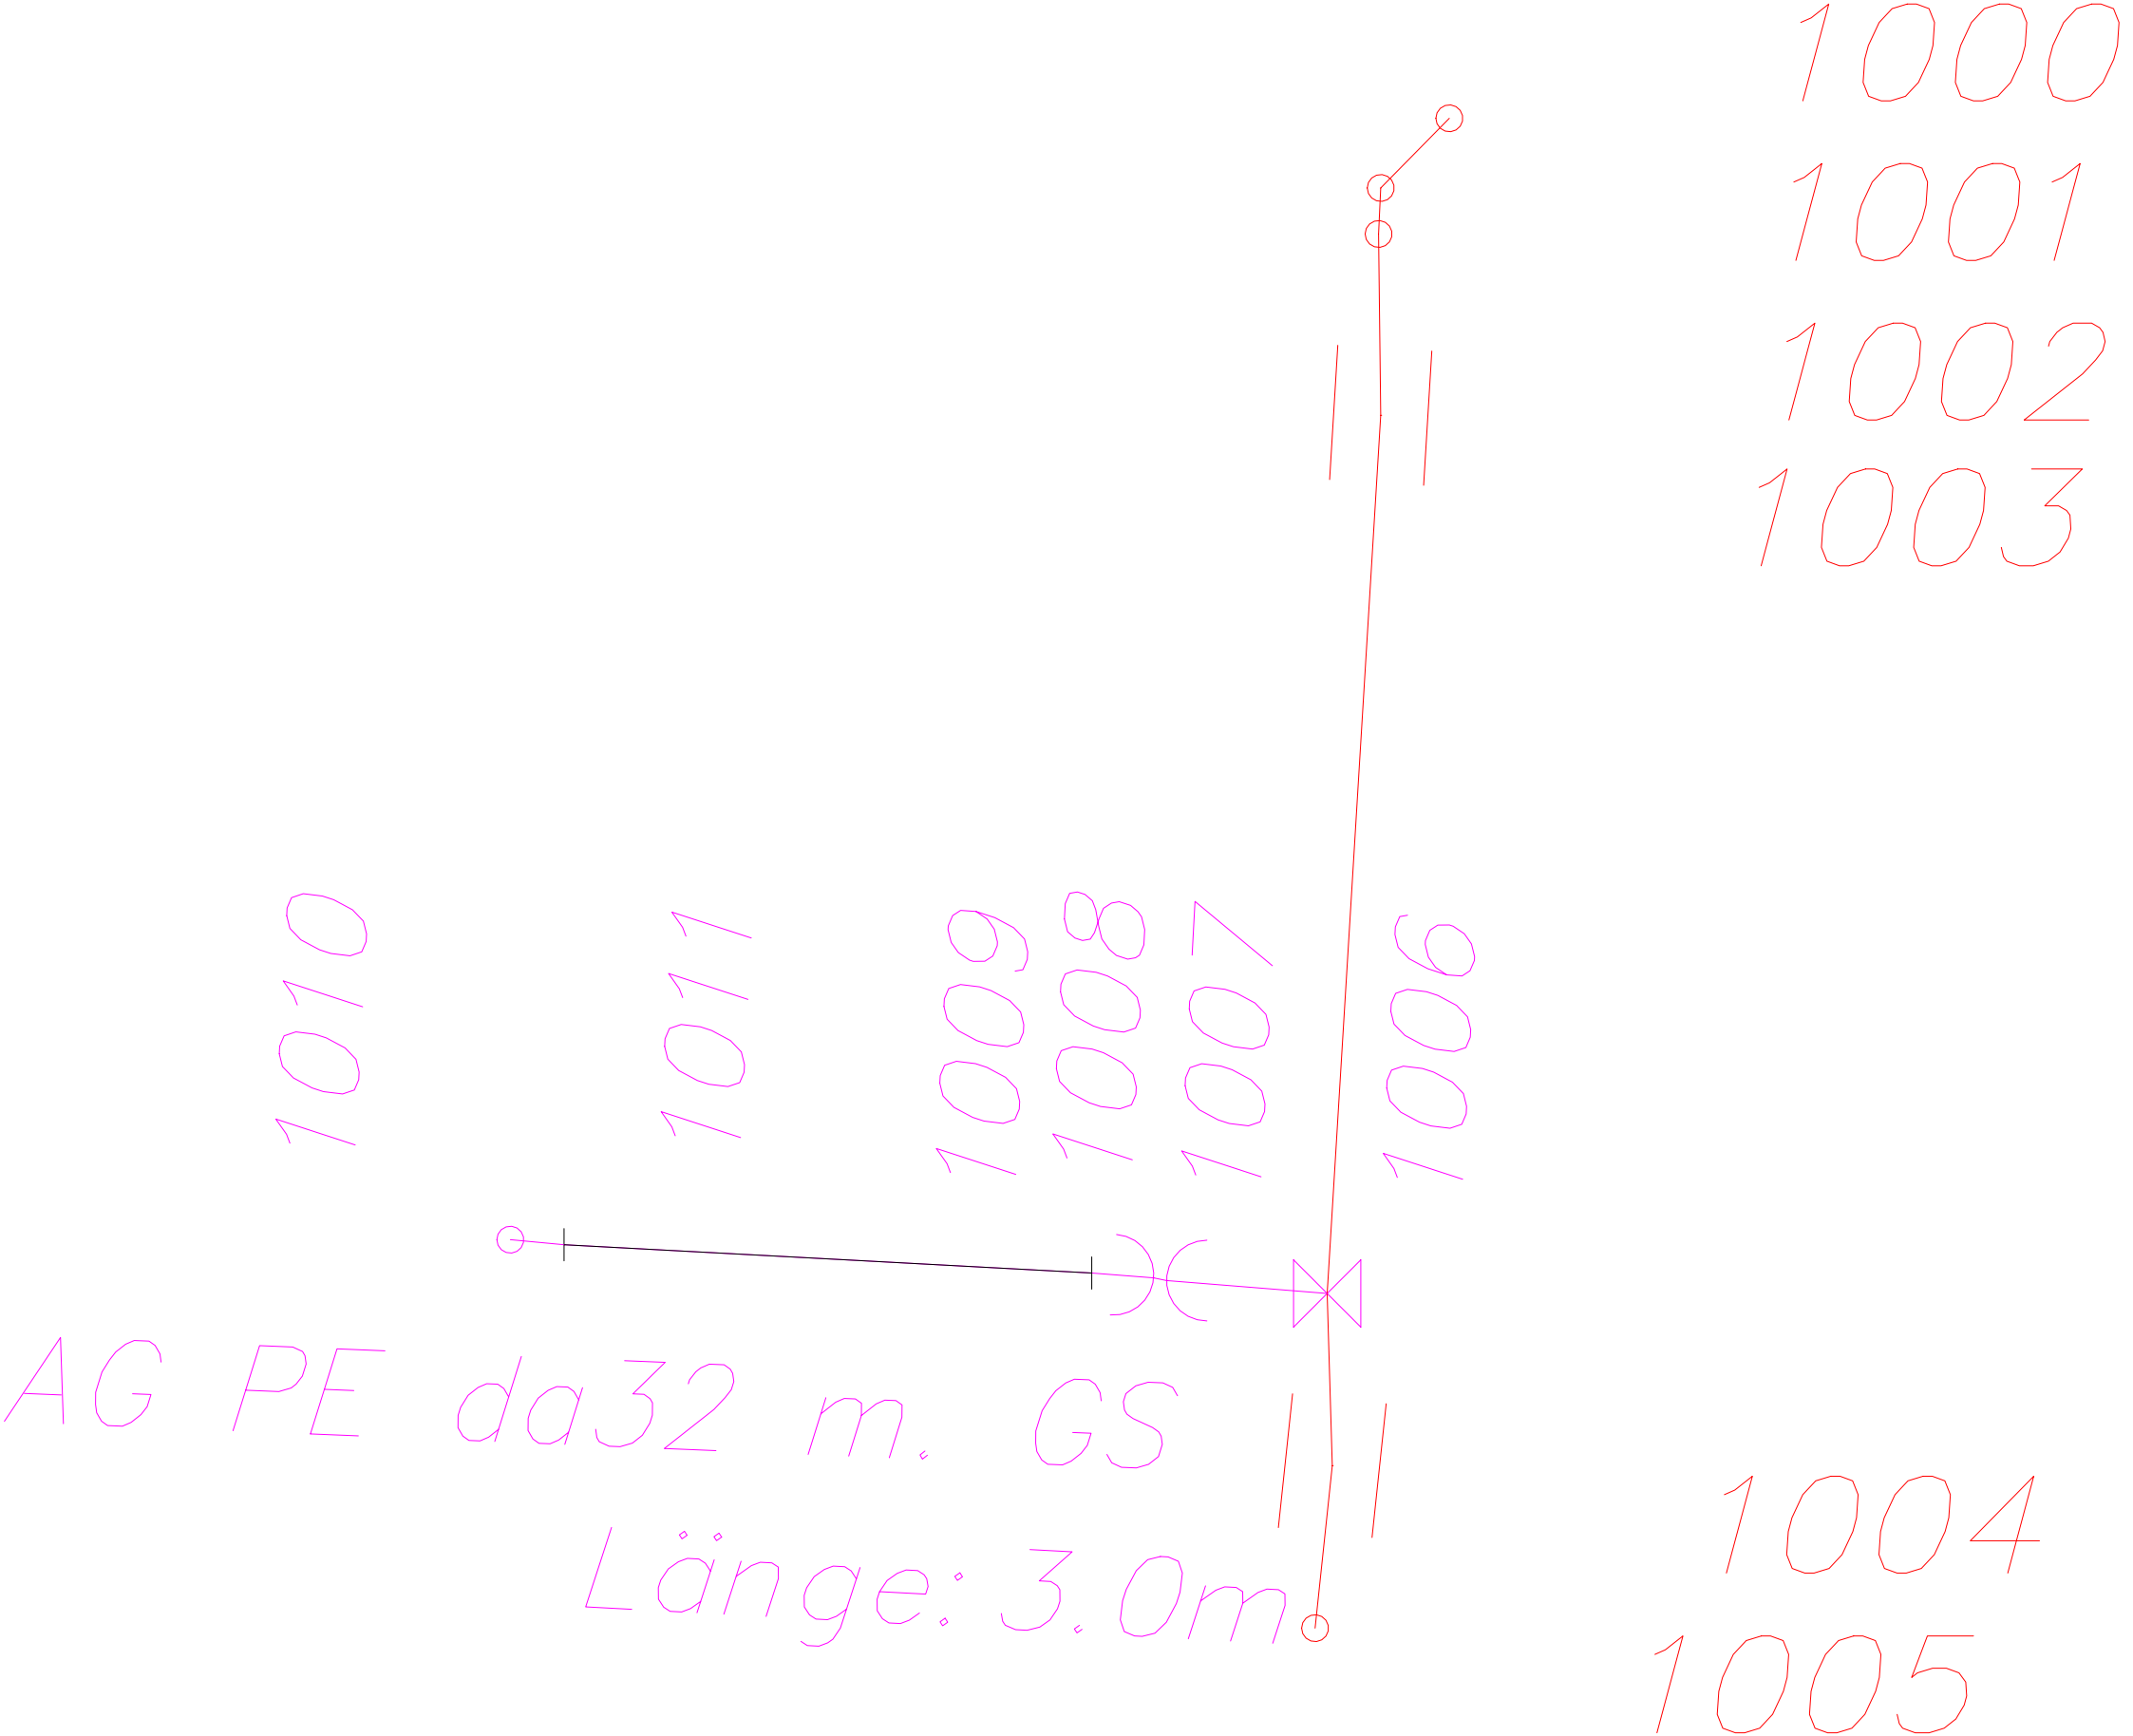
<p>Lauffener Str. 8 / Erneuerung Anschluß Gas</p>	<p>HNVG </p> <p>Heilbronner Versorgungs GmbH Vermessung Weipertstraße 41 74076 Heilbronn E-Mail: vermessung@hnvg.de</p>
<p>Projekt-Nr.: 23v0353</p>	<p>Gemeinde: Nordheim Gemarkung:</p>
<p>Blatt: HNVG_CAD Plotbox: A4_200</p>	<p>Maßstab 1: 200</p>
<p>Projekt: Nordheim_Lauffener_Str_8</p>	<p>Datum: 20.07.2023 Bearbeiter: Vermessung: Weißert/ Bearbeitung: Ruprecht</p>

Heilbronner Versorgungs GmbH, 74076 Heilbronn
Auftrag: Nordheim_L* Datum: 20.07.2023
Projekt: Lauffener Str

Projekt-Nr: 23v0353

--- Koordinatenverzeichnis ---

PUNKTNUMMER	ART	R	H	HÖHE	Bemerkung
1000	3100	3509783.888	5441116.435	172.327	alt
1001	3100	3509783.633	5441116.176	172.355	alt
1002	3100	3509783.625	5441116.005	172.456	bl
1003	3108	3509783.633	5441115.331	172.415	u
1004	3108	3509783.453	5441111.427	172.585	u
1005	3100	3509783.389	5441110.823	172.596	bl
1006	3211	3509783.434	5441112.067	172.641	\ "32 gs\ "
1007	3207	3509782.837	5441112.115	172.545	
1008	3206	3509782.789	5441112.125	172.859	
1009	3253	3509782.559	5441112.143	172.872	
1010	3200	3509780.398	5441112.267	172.878	
1011	3253	3509780.598	5441112.248		



1000

1001

1002

1003

1010

1011

1009

1008

1007

1006

AG PE da32 m. GS

Länge: 3.0m

1004

1005

1000	3100	3509783.888	5441116.435	172.327	alt
1001	3100	3509783.633	5441116.176	172.355	alt
1002	3100	3509783.625	5441116.005	172.456	bl
1003	3108	3509783.633	5441115.331	172.415	u
1004	3108	3509783.453	5441111.427	172.585	u
1005	3100	3509783.389	5441110.823	172.596	bl
1006	3211	3509783.434	5441112.067	172.641	\ "32 gs\"
1007	3207	3509782.837	5441112.115	172.545	
1008	3206	3509782.789	5441112.125	172.859	
1009	3253	3509782.559	5441112.143	172.872	
1010	3200	3509780.398	5441112.267	172.878	
1011	3253	3509780.598	5441112.248		