





natürlich
NORDHEIM

**Integriertes städtebauliches
Entwicklungskonzept (ISEK)
"Ortskern IV"**

**Lageplan zur Abgrenzung des
Untersuchungsgebietes**

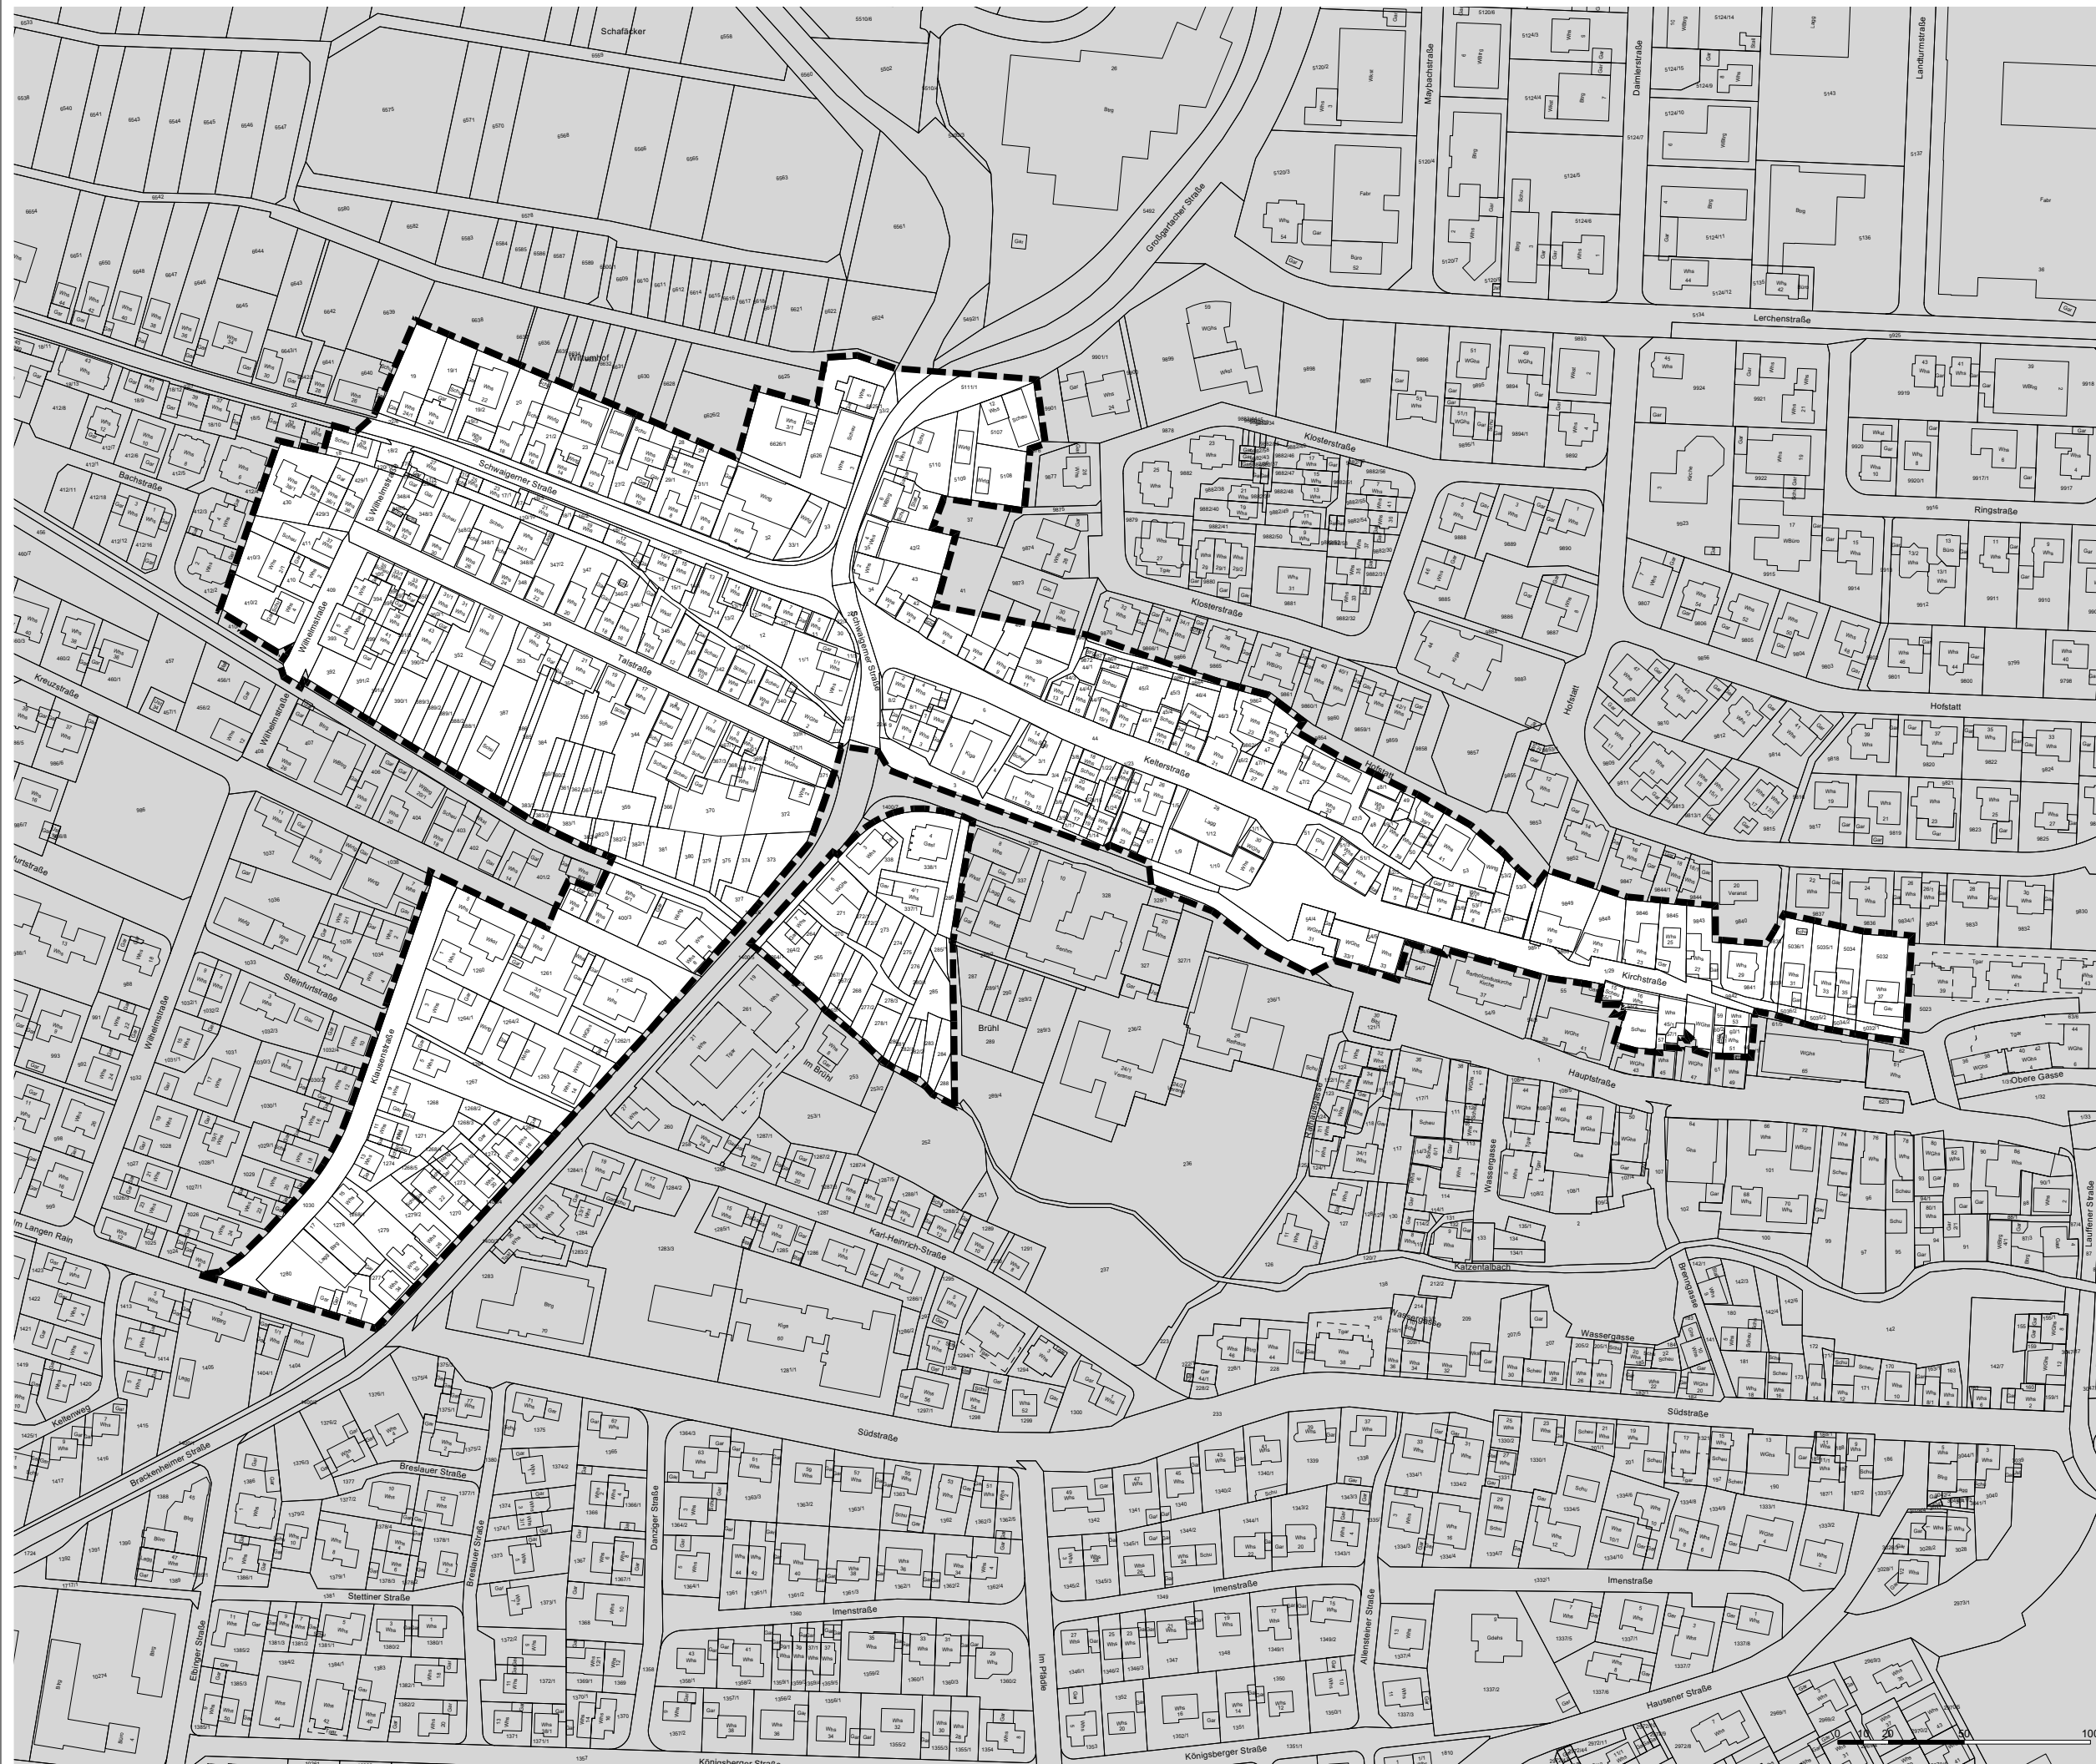

 **Abgrenzung Untersuchungsgebiet**
Gesamtfläche: 89 305 m²

Geobasisdaten © Landesamt für Geoinformation und Landentwicklung Baden-Württemberg,
www.lgl-bw.de, Az.: 2851-9-3/336 - Stand: 04/2023

Stuttgart
08.01.2024

Härtlein / Konzi



KE LBBW Immobilien
Kommunalentwicklung GmbH
Heilbronner Straße 28
70191 Stuttgart