Gemeinde Nordheim

Rathausumfeld

Hauptstraße

Rampe Südseite Variante 01

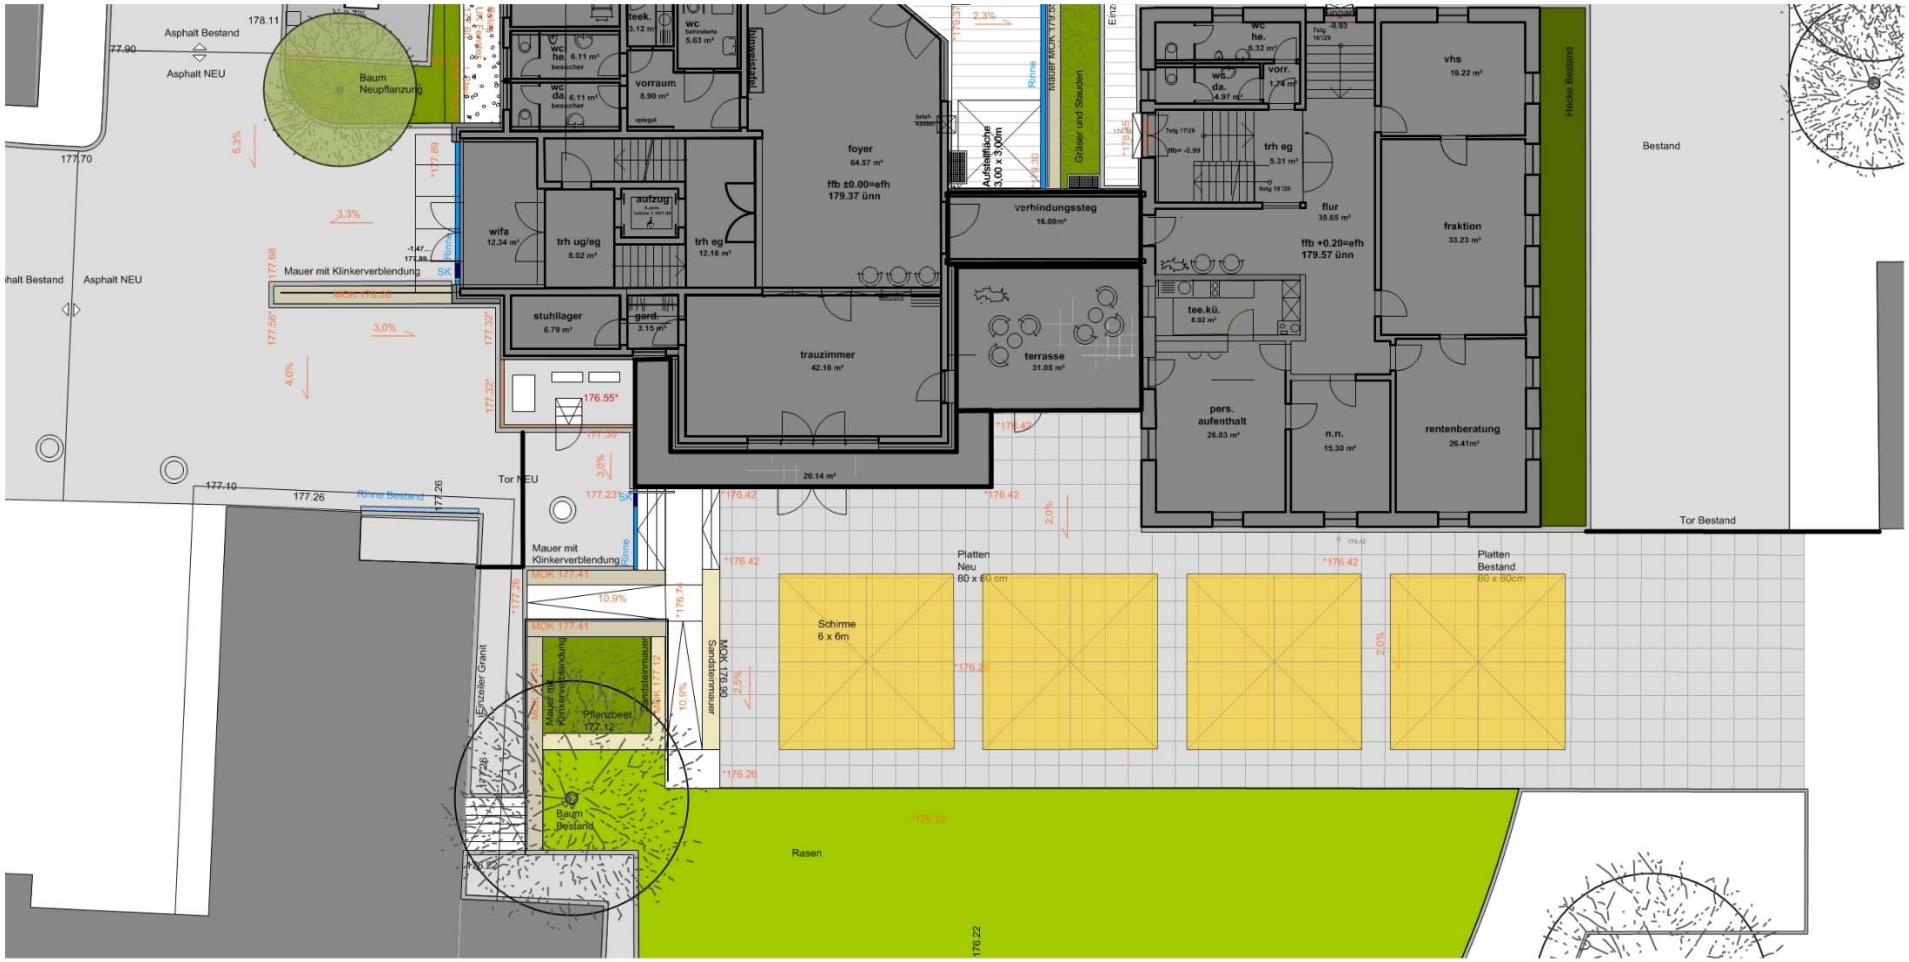

Mauern und Stufen Südseite

M 1:50

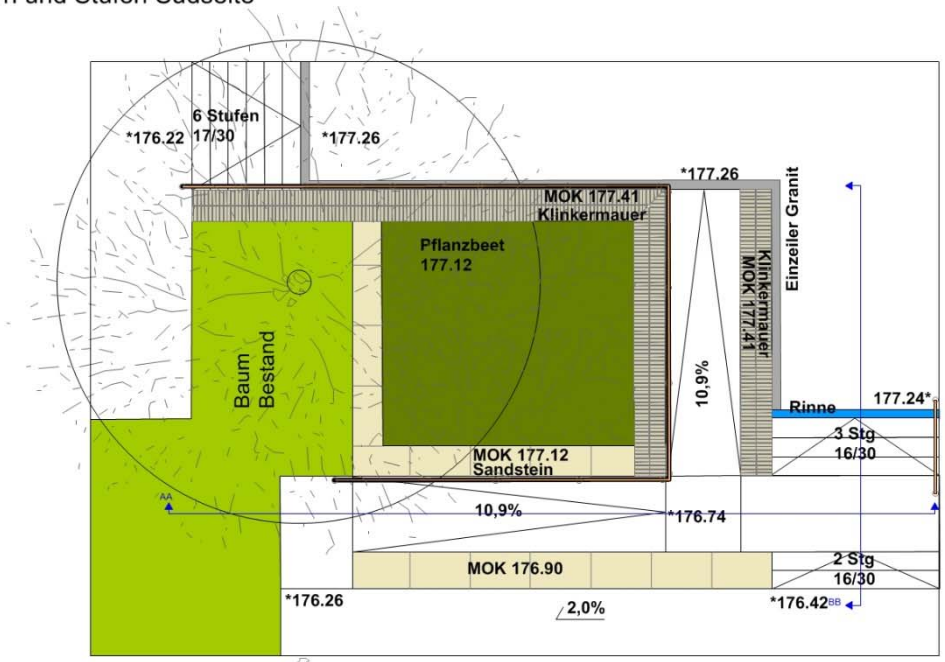

Schnitt BB

M 1:50

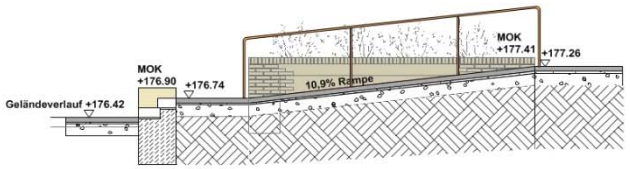

Schnitt AA

M 1:50

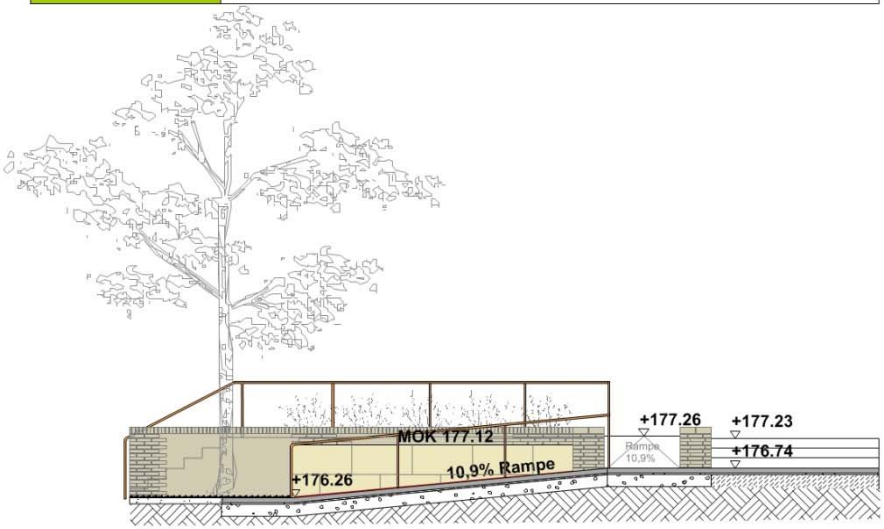

Rampe Südseite Variante 02

Mauern und Stufen Südseite

M 1:50

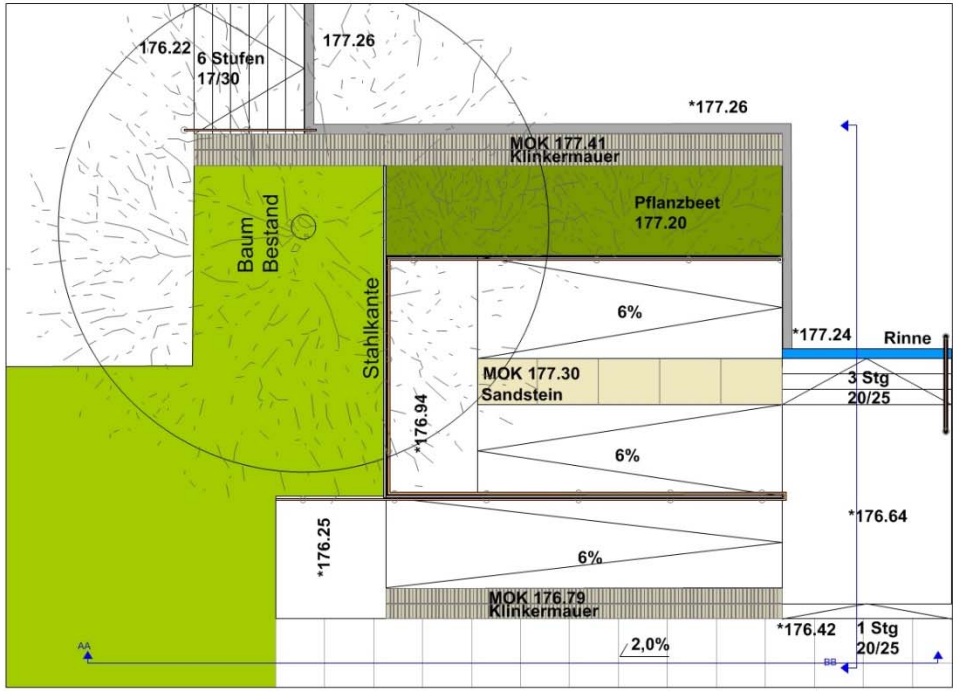

Schnitt BB

M 1:50

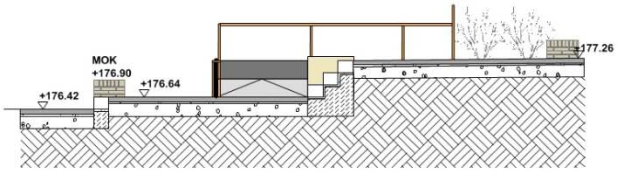

Schnitt AA

M 1:50

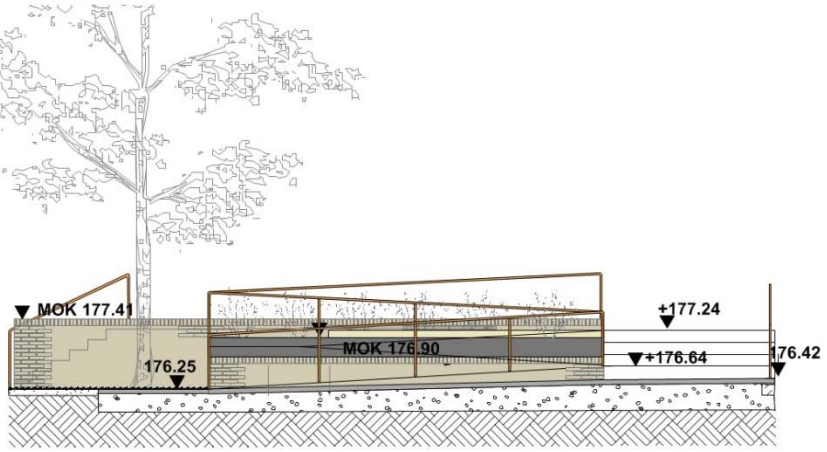

Rampe Südseite Variante 03

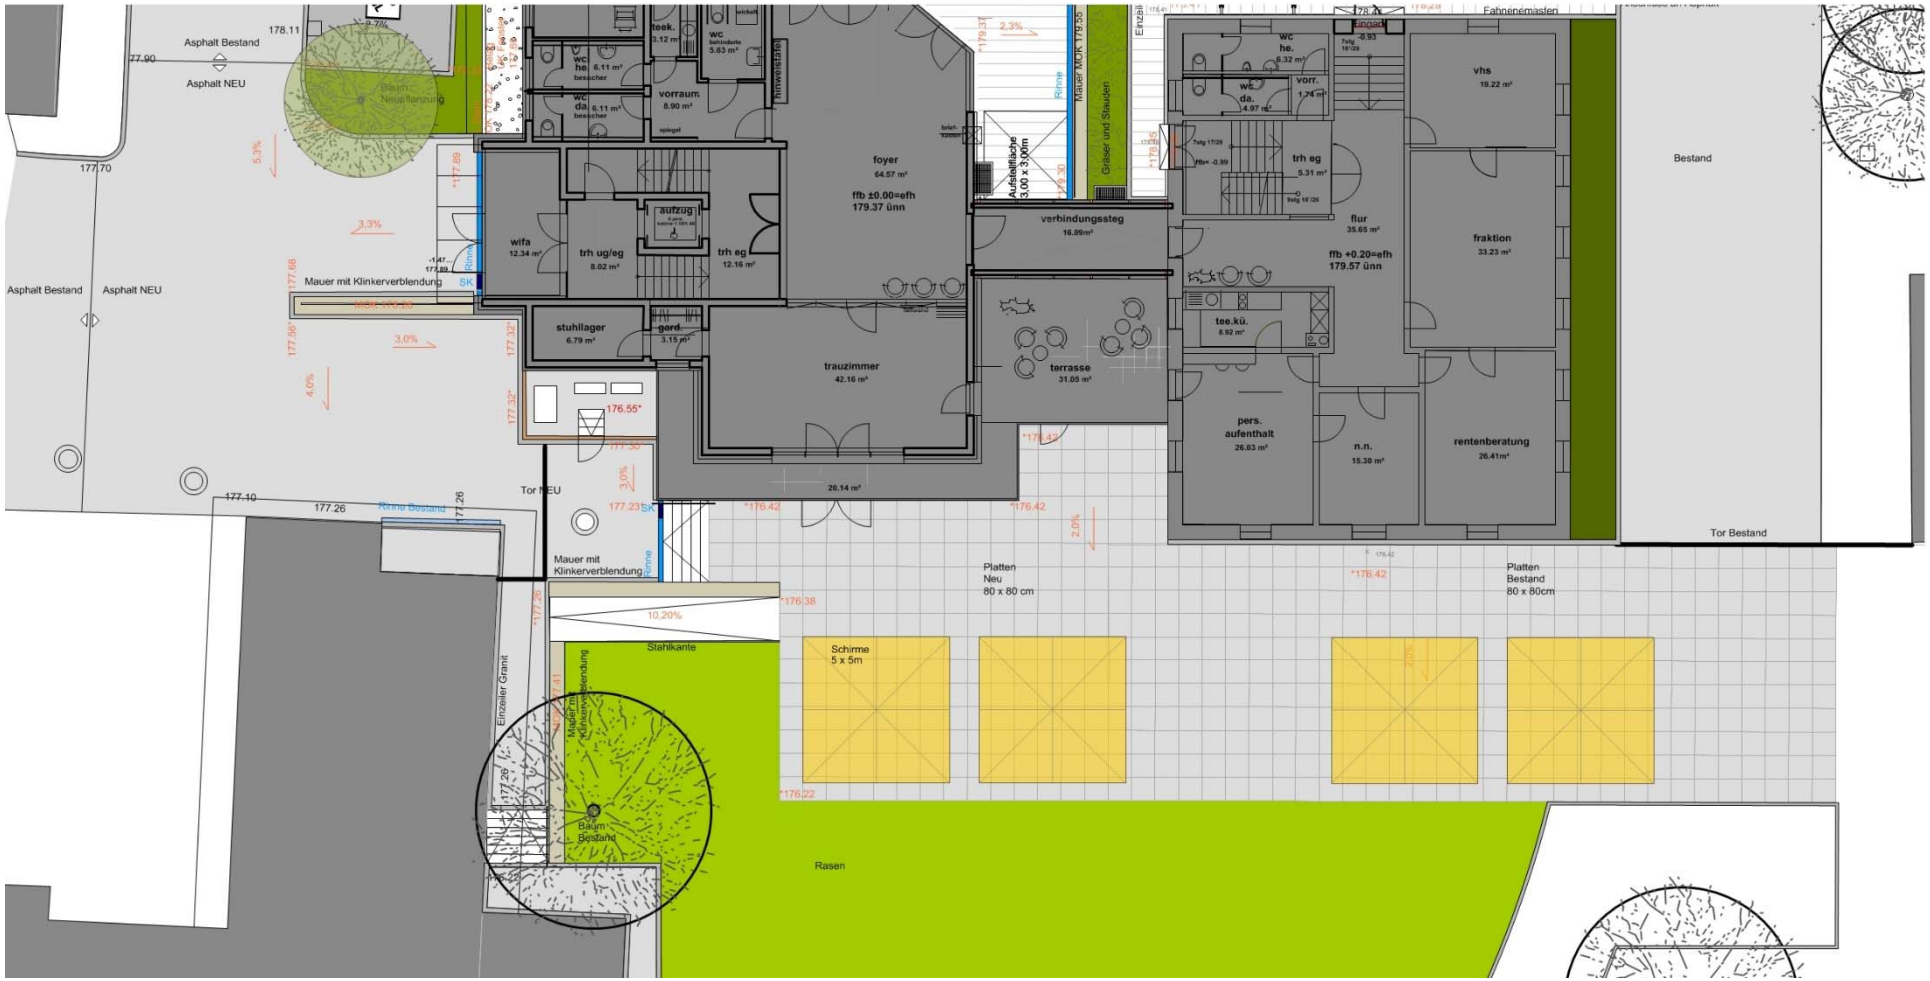

Mauern und Stufen Südseite

M 1:50

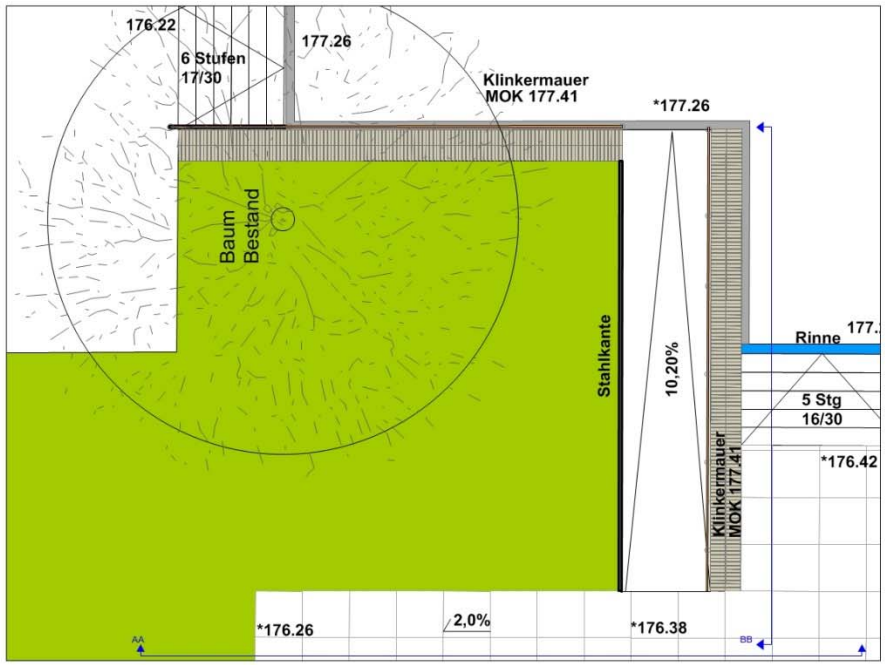

Schnitt BB

M 1:50

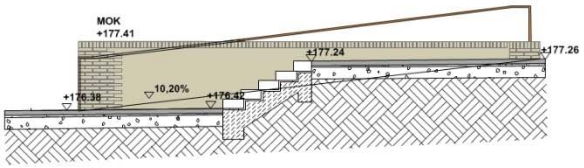

Schnitt AA

M 1:50

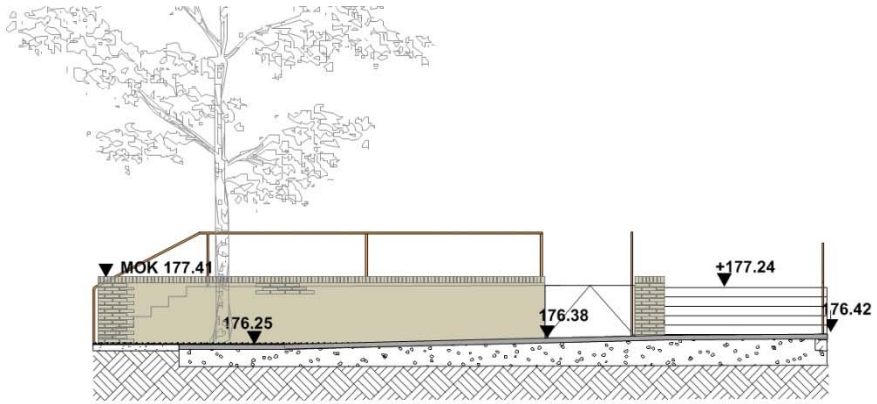

Vielen Dank
für Ihre Aufmerksamkeit!