

Sitzungsvorlage 35/2016
Erweiterung Urnenstelen Friedhof Nordheim;
Vergabe der Garten- und Landschaftsbauarbeiten

Sachverhalt:

In der Gemeinderatssitzung am 25.09.2015 wurde der Baubeschluss für den 3. Bauabschnitt der Urnenwände auf dem Friedhof Nordheim gefasst.

Mit der Lieferung und Montage wurde am 28.09.2015 die Fa. Kronimus zum Preis von 51.693,54 € beauftragt. Die Lieferung der Fundamente für die Urnenstelen erfolgt ab 07.03. 2016 und die nachfolgende Montage dann ab 21.03.2016.

Die Garten und Landschaftsbauarbeiten wurden öffentlich ausgeschrieben, die Ausschreibungsunterlagen wurden von 5 Bewerbern abgeholt. Zur Submission am 28.01.2016 lagen 4 Angebote vor.

Nach Prüfung und Wertung der Angebote ergibt sich nachfolgendes Ergebnis:


Bezeichnung	Angebote:	Dillmann, Ilsfeld 004	Meyer, Leutenbach 003	HLT, Neckargerach 001	AZ Straßenbau, Bad Rappenau 002	Mittelwert System	LV-Schätzpr... System
Gesamtsumme		Dillmann, Ilf...					
LV 01 Erweiterung Urnenstelen 3. Bauabschnitt		<u>22.294,51</u>	29.382,00	36.942,23	<u>40.093,67</u>	32.178,10	22.565,00
Nachlass auf Einzelleistung(en)							
Nachlass auf LV							
Nachlass in % auf LV							
Gesamt, Netto		<u>22.294,51</u>	29.382,00	36.942,23	<u>40.093,67</u>	32.178,10	22.565,00
MwSt. (19 %)		<u>4.235,96</u>	5.582,58	7.019,02	<u>7.617,80</u>	6.113,84	4.287,35
Gesamt, Brutto		<u>26.530,47</u>	<u>34.964,58</u>	<u>43.961,25</u>	<u>47.711,47</u>	<u>38.291,94</u>	<u>26.852,35</u>
... % im Vergleich		<u>100,00 %</u>	131,79 %	166,70 %	<u>179,94 %</u>	144,32 %	<u>101,21 %</u>
Skontobetrag							
Skonto in %							
Gesamt, Brutto abzgl. Skonto		<u>(26.530,47)</u>	(34.964,58)	(43.961,25)	<u>(47.711,47)</u>	(38.291,94)	(26.852,35)
		Bestpreis			Höchstpreis		

Haushaltsmittel stehen unter der Haushaltsstelle 2.7500.950000 in Höhe von 78.000,-- € zur Verfügung.

Die Ausführung der Arbeiten ist laut Leistungsverzeichnis am 07.03.2016 zu beginnen und muss bis 15.04.2016 fertiggestellt sein.

Beschlussvorschlag:

Vergabe der Garten und Landschaftsbauarbeiten zum Angebotspreis von 26.530,47 € an die Firma Tilo Dillmann, Riegelbachstraße 3, 74360 Ilsfeld.

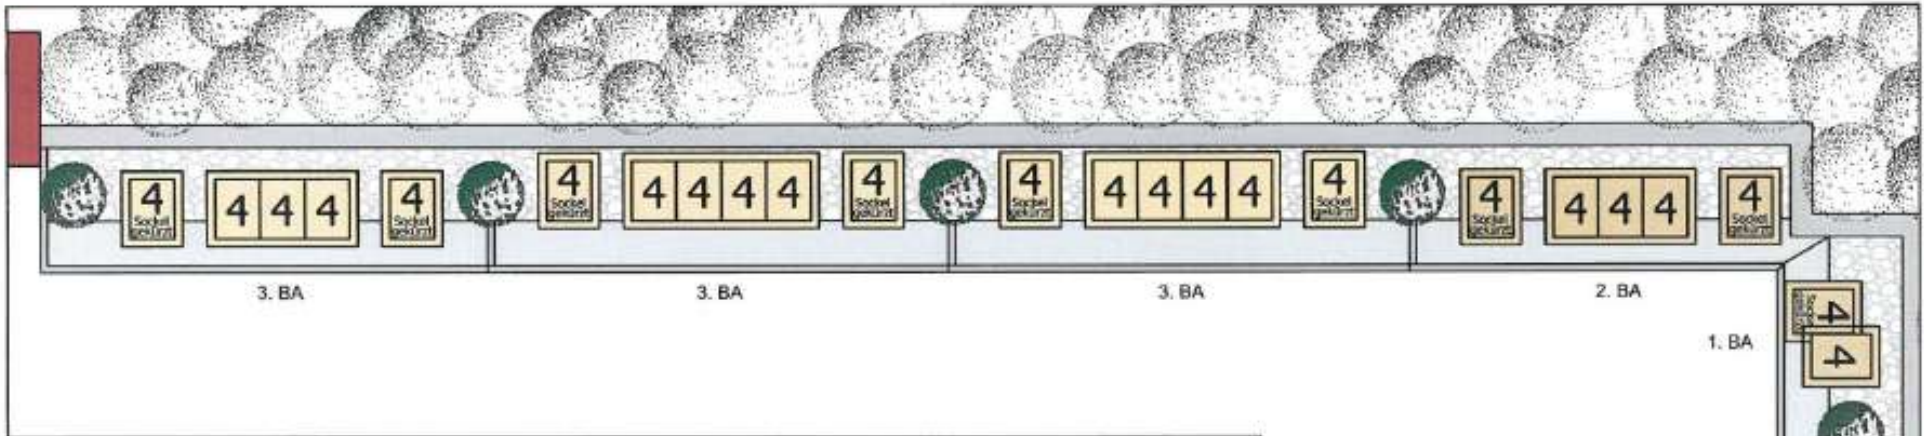

Gestaltungsvorschlag
Friedhof Nordheim 3

Dieser Gestaltungsvorschlag unterliegt dem Copyright und ist Eigentum der Kronimus AG. Jede Weiterverwendung bedarf der Genehmigung der Kronimus AG.

PROJEKT		
FRIEDHOF NORDHEIM 3. BA		
PLANINHALT		
GESTALTUNGSVORSCHLAG		
Plan-Nr.: G1	Dat.: 24.08.2015	Maßstab: 1:75
Alle Maße sind von der ausführenden Firma verantwortlich zu prüfen. Maßtoleranzen sind produktionstechnisch unvermeidbar.	Vervielfältigung und Mitteilung an Dritte sind unzulässig. Alle Rechte der §§ 97 ff. UrhG bleiben vorbehalten.	

