

Sitzungsvorlage 10/2018**Bebauungsplan „Wohnpark Nordhausen Ost“;****Aufstellungsbeschluss und Beschluss über die frühzeitige Öffentlichkeitsbeteiligung**Sachverhalt:**Planungsanlass**

Im Geltungsbereich des bisherigen Bebauungsplanes „Nordhausen Ost“ sind Gewerbeflächen ausgewiesen, die überwiegend nicht mehr wirtschaftlich genutzt werden. Interessenten sind deshalb auf die Verwaltung zugekommen, auf dieser Fläche eine Wohnbebauung zu ermöglichen.

Unmittelbar nach Osten grenzt derzeit an das Plangebiet landwirtschaftliche Fläche an. Ein kleiner Teil hiervon könnte, aufgrund der Regionalplanung, noch einer Bebauung zugeführt werden. Allerdings muss ein Korridor von rund 400 m zwischen der dann bebaubaren Fläche in Nordhausen und der bebauten Fläche in Nordheim liegen (Grünzäsur).

Bei Überlegungen zu einer möglichen Umwidmung des bestehenden Gewerbegebietes erscheint es daher geboten, sich auch der verbleibenden Fläche anzunehmen. So kann sichergestellt werden, dass ein Abschluss der bebaubaren Ortslage Nordhausens nach Osten erreicht wird.

Ziel und Zweck der Planung

Das Plangebiet ist heute hauptsächlich geprägt durch einen bestehenden Gewerbebetrieb (Holzhandlung) und die nördlich vorbeiführende Ortsdurchfahrt Nordhausen. Es ist überwiegend durch den Bebauungsplan „Gewerbegebiet Nordhausen Ost“ überplant. Östlich sind Flächen einbezogen, die an die regionalplanerische Grünzäsur (Regionalplan Heilbronn-Franken) heranreichen, hierbei handelt es sich planungsrechtlich um Außenbereich.

Nachdem der Gewerbebetrieb im Planbereich eingestellt werden soll und die Ortsumfahrung Nordhausen für den Verkehr freigegeben wurde, soll das Plangebiet einer Wohnnutzung zugeführt werden. Hierfür besteht in der Gemeinde Nordheim ein dringender Bedarf, insbesondere auch für die Nutzung durch Mehrfamilienhäuser. Der zwischen Gewerbebetrieb und neuer Ortsumfahrung liegende Bereich soll bis zur Grünzäsur mit in die Überplanung einbezogen werden.

Zur Zielerreichung sind insbesondere die bisher als Gewerbeflächen festgesetzten Bereiche zu überplanen. Da die Nachnutzung von Gewerbeflächen dem Sinne nach eine Maßnahme der Innenentwicklung im Sinne des § 13a BauGB ist, erfolgt die Aufstellung des Bebauungsplans im beschleunigten Verfahren. Die maßgebliche Fläche gem. § 13a (1) Nr. 1 BauGB ist eingehalten.


Entsprechend der Planungsabsicht ist die Ausweisung eines sog. „Urbanen Gebiets (MU)“ gemäß § 6a Baunutzungsverordnung (BauNVO) beabsichtigt. Urbane Gebiete dienen dem Wohnen sowie der Unterbringung von Gewerbebetrieben und sozialen, kulturellen und anderen Einrichtungen, die die Wohnnutzung nicht wesentlich stören. Die Nutzungsmischung muss nicht gleichgewichtig sein, hier liegt der Unterschied zum Mischgebiet (MI). Im Unterschied zum Allgemeinen Wohngebiet (WA) sind im MU höhere Nutzungsdichten möglich, auch höhere Schallimmissionen sind zulässig.

Der vorgeschlagene Geltungsbereich (vgl. Abgrenzungskarte vom 04.01.2018) berücksichtigt, dass die westlich der Bebauungsplanung liegenden Gewerbebetriebe weiterhin bestehen bleiben können.

Beschlussvorschlag:

1. Für den im beigefügten Plan ersichtlichen Bereich wird nach § 13 a BauGB i.V.m. § 2 Abs. 1 BauGB ein Bebauungsplan der Innenentwicklung im beschleunigten Verfahren aufgestellt.
2. Die frühzeitige Beteiligung der Öffentlichkeit nach § 3 Abs. 1 BauGB wird in Form einer Planaufgabe mit Gelegenheit zur Äußerung und zur Erörterung der Planung durchgeführt.
3. Die frühzeitige Beteiligung der Behörden und sonstigen Träger öffentlicher Belange nach § 4 Abs. 1 BauGB wird durchgeführt.

LL

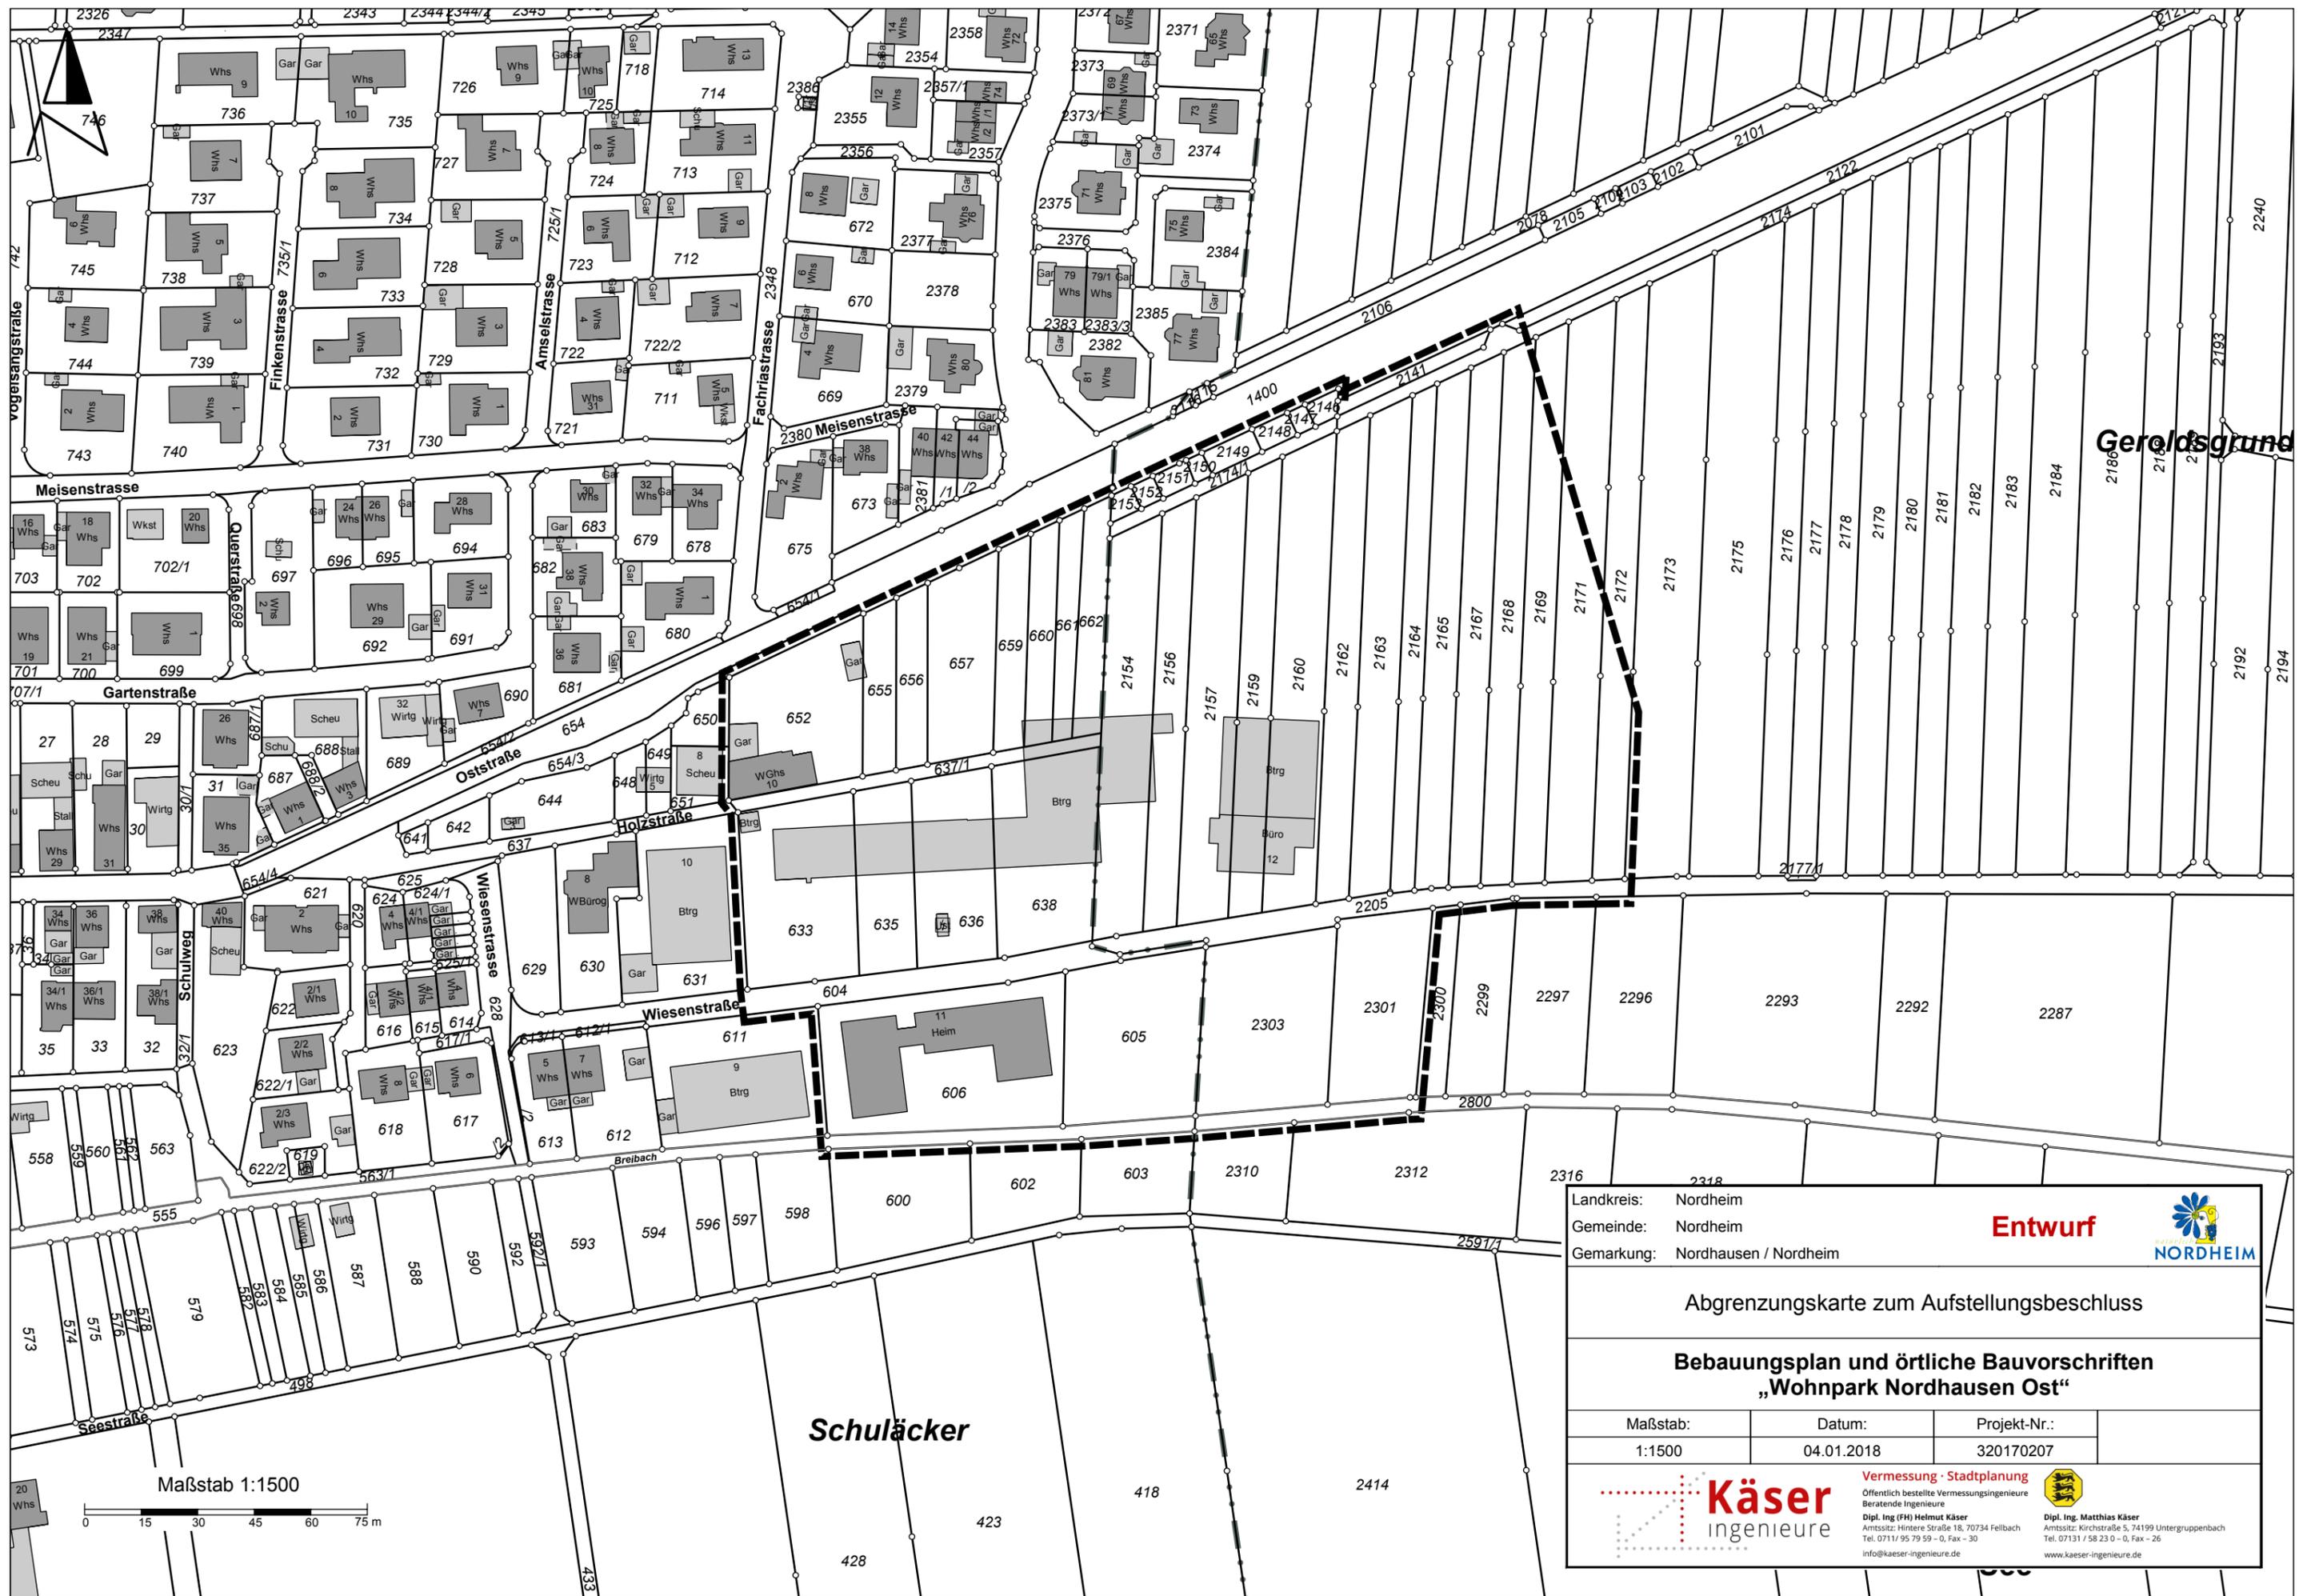

Geroldsgrund

Schuläcker

Landkreis: Nordheim
 Gemeinde: Nordheim
 Gemarkung: Nordhausen / Nordheim

Entwurf

Abgrenzungskarte zum Aufstellungsbeschluss

**Bebauungsplan und örtliche Bauvorschriften
 „Wohnpark Nordhausen Ost“**

Maßstab:	Datum:	Projekt-Nr.:
1:1500	04.01.2018	320170207

Käser
ingenieure

Vermessung · Stadtplanung
 Öffentlich bestellte Vermessungsingenieure
 Dipl.-Ing. (FH) Helmut Käser
 Amtsitz: Hintere Straße 18, 70734 Fellbach
 Tel. 0711/95 79 59 - 0, Fax - 30
 info@kaeser-ingenieure.de

Dipl.-Ing. Matthias Käser
 Amtsitz: Kirchstraße 5, 74199 Untergruppenbach
 Tel. 07131 / 58 23 0 - 0, Fax - 26
 www.kaeser-ingenieure.de