


Gemeinde Nordheim

Ortskernsanierung Nordhausen

Neugestaltung Waldenserstraße, Platzbereiche und Fußwege

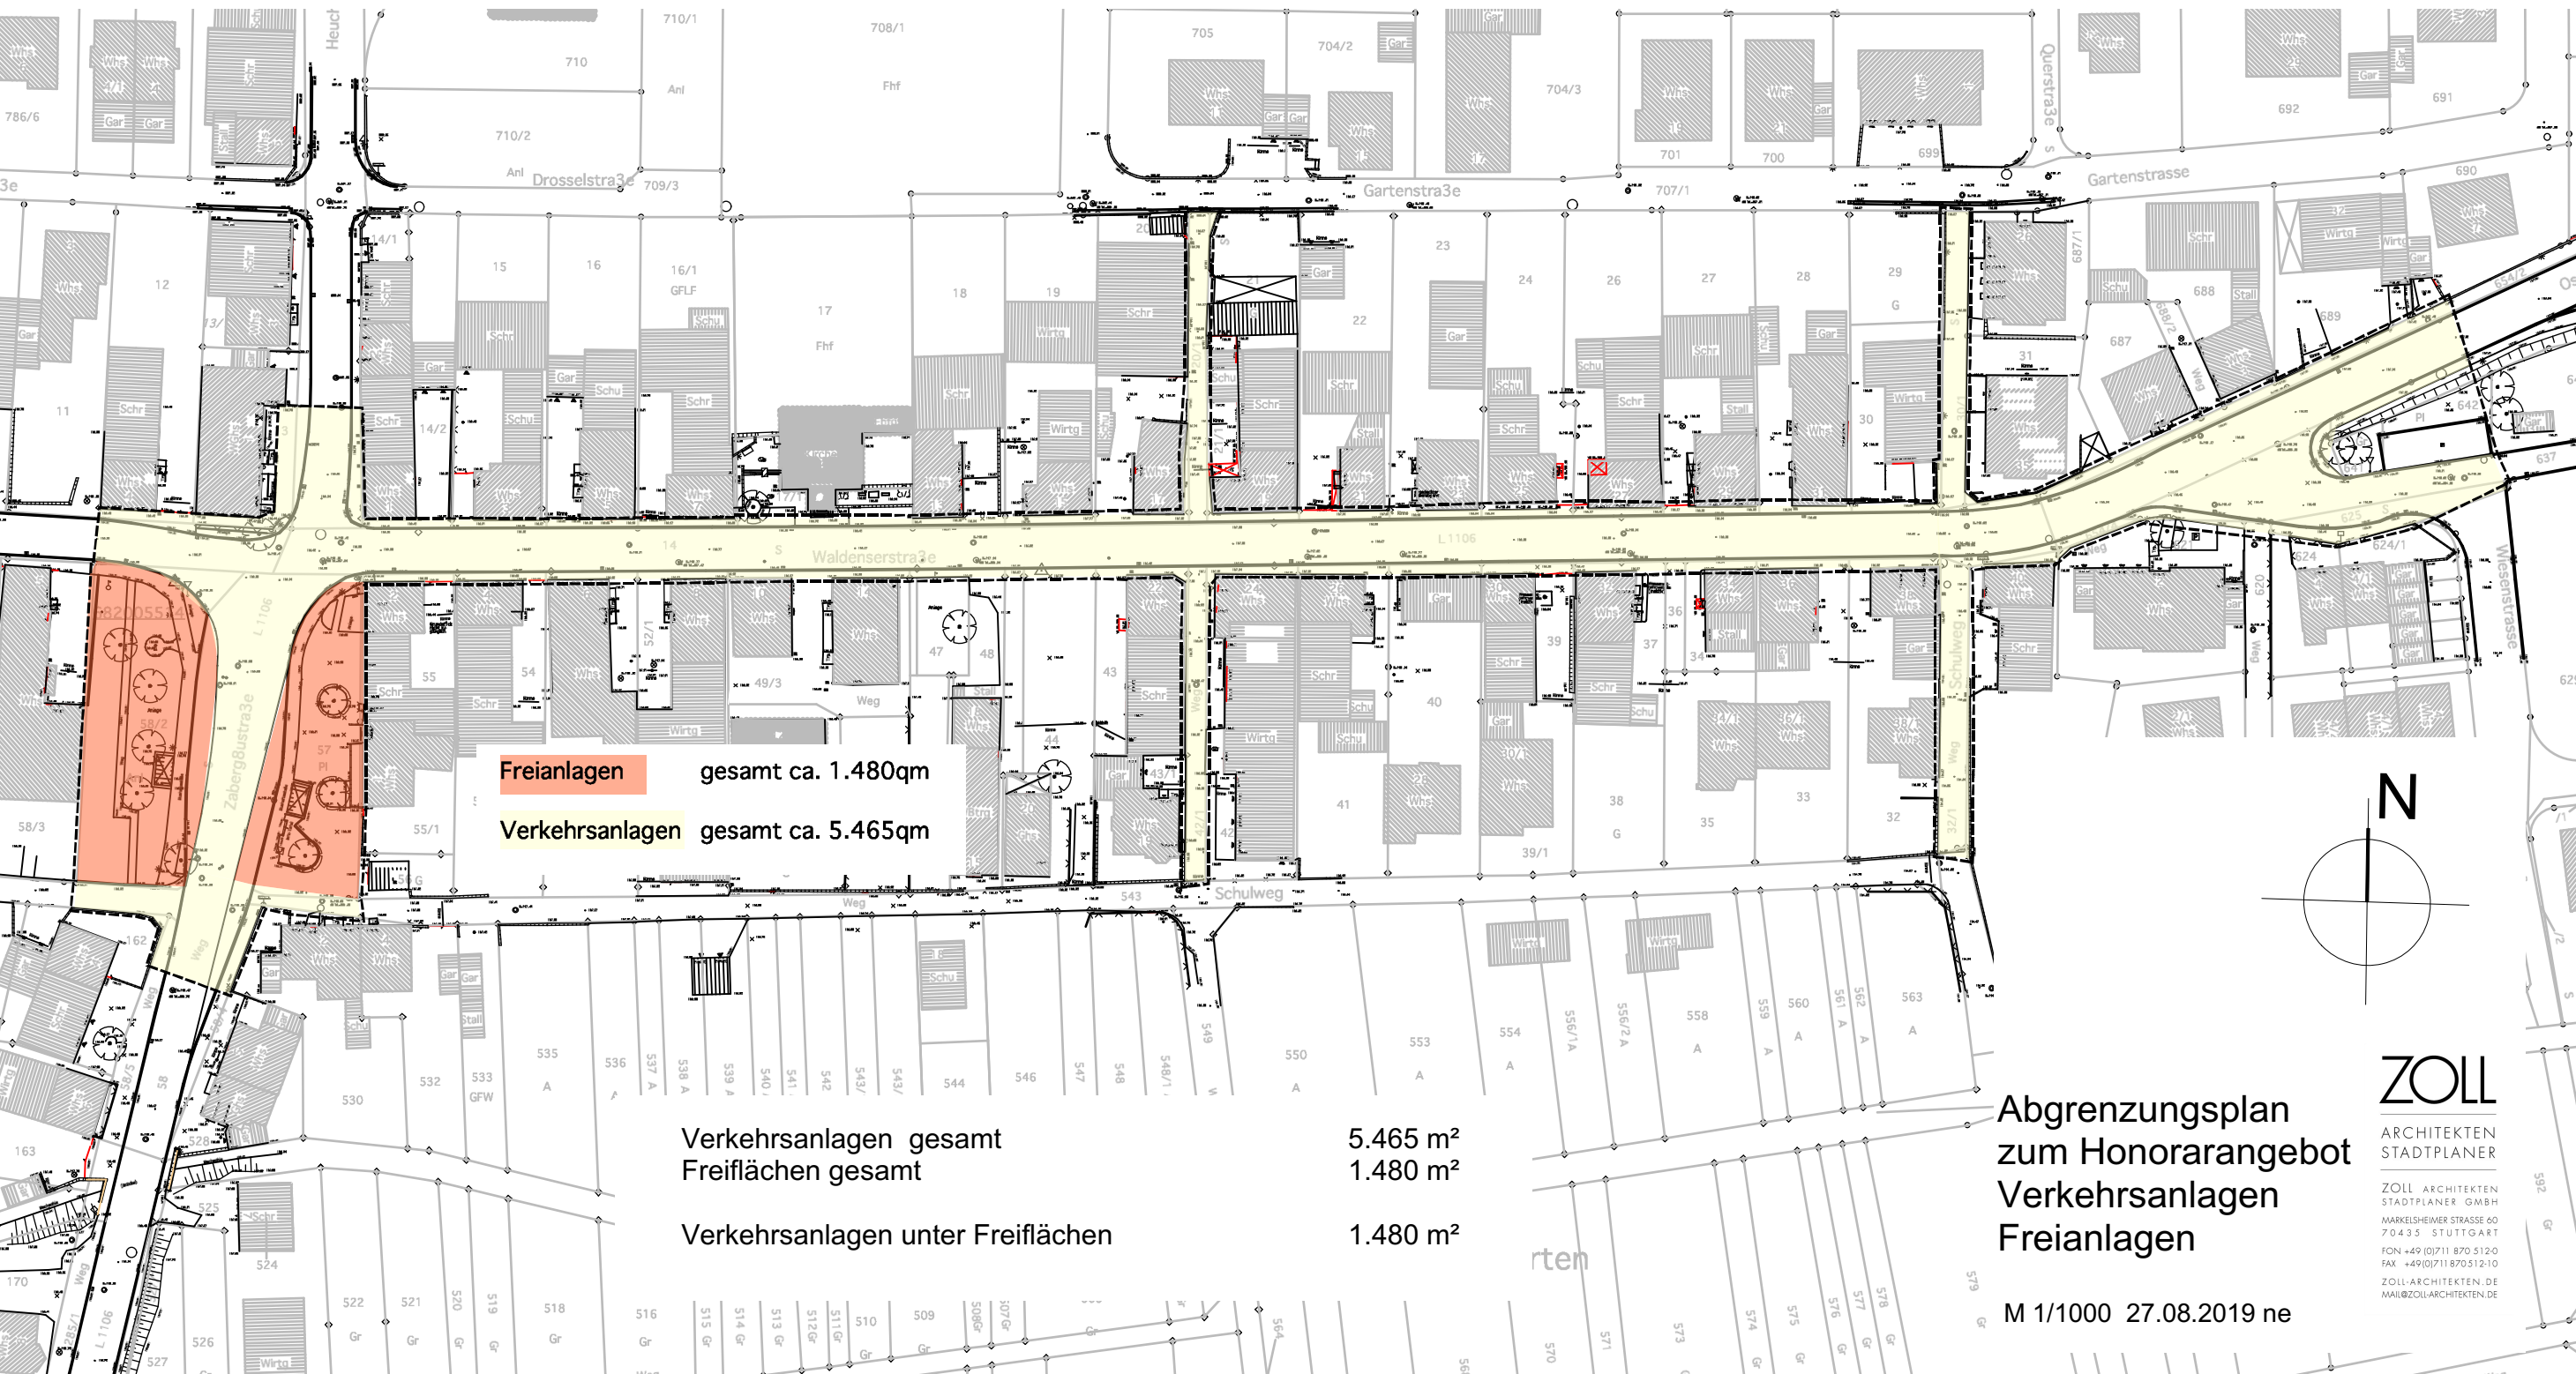

Freianlagen gesamt ca. 1.480qm
Verkehrsanlagen gesamt ca. 5.465qm

Verkehrsanlagen gesamt	5.465 m ²
Freiflächen gesamt	1.480 m ²
Verkehrsanlagen unter Freiflächen	1.480 m ²

Abgrenzungsplan
zum Honorarangebot
Verkehrsanlagen
Freianlagen
M 1/1000 27.08.2019 ne

ZOLL
ARCHITECTEN
STADTPLANER
ZOLL ARCHITECTEN
STADTPLANER GMBH
MARKELSHHEIMER STRASSE 60
70435 STUTTGART
FON +49 (0)711 870 5120
FAX +49 (0)711 870 512-10
ZOLL-ARCHITECTEN.DE
MAIL@ZOLL-ARCHITECTEN.DE