



Städtebauliches
Erneuerungsgebiet
"Ortskern III"

Lageplan zur Satzung über
die 2. Änderung des förmlich
festgelegten Sanierungs-
gebietes "Ortskern III"

Hinweis

Der Lageplan ist Bestandteil der Satzung
über die 2. Änderung des förmlich
festgelegten Sanierungsgebietes
"Ortskern III"

Verfahrensvermerke

Satzungsbeschluss: 23.07.2021

Ausgefertigt für die
ortsübliche Bekanntmachung

Nordheim, den 26.07.2021

Volker Schiek
Bürgermeister


Ortsübliche Bekanntmachung: 29.07.2021

-  Abgrenzung Sanierungsgebiet
Gesamtfläche: 67 531 m²
-  Abgrenzung Gebietserweiterung
Gesamtfläche: 154 m²


M 1:3500
Heilbronn
29.06.2021

B. Kühnert / Barta

KE LBBW Immobilien
Kommunalentwicklung GmbH
Friedensplatz 9
74072 Heilbronn

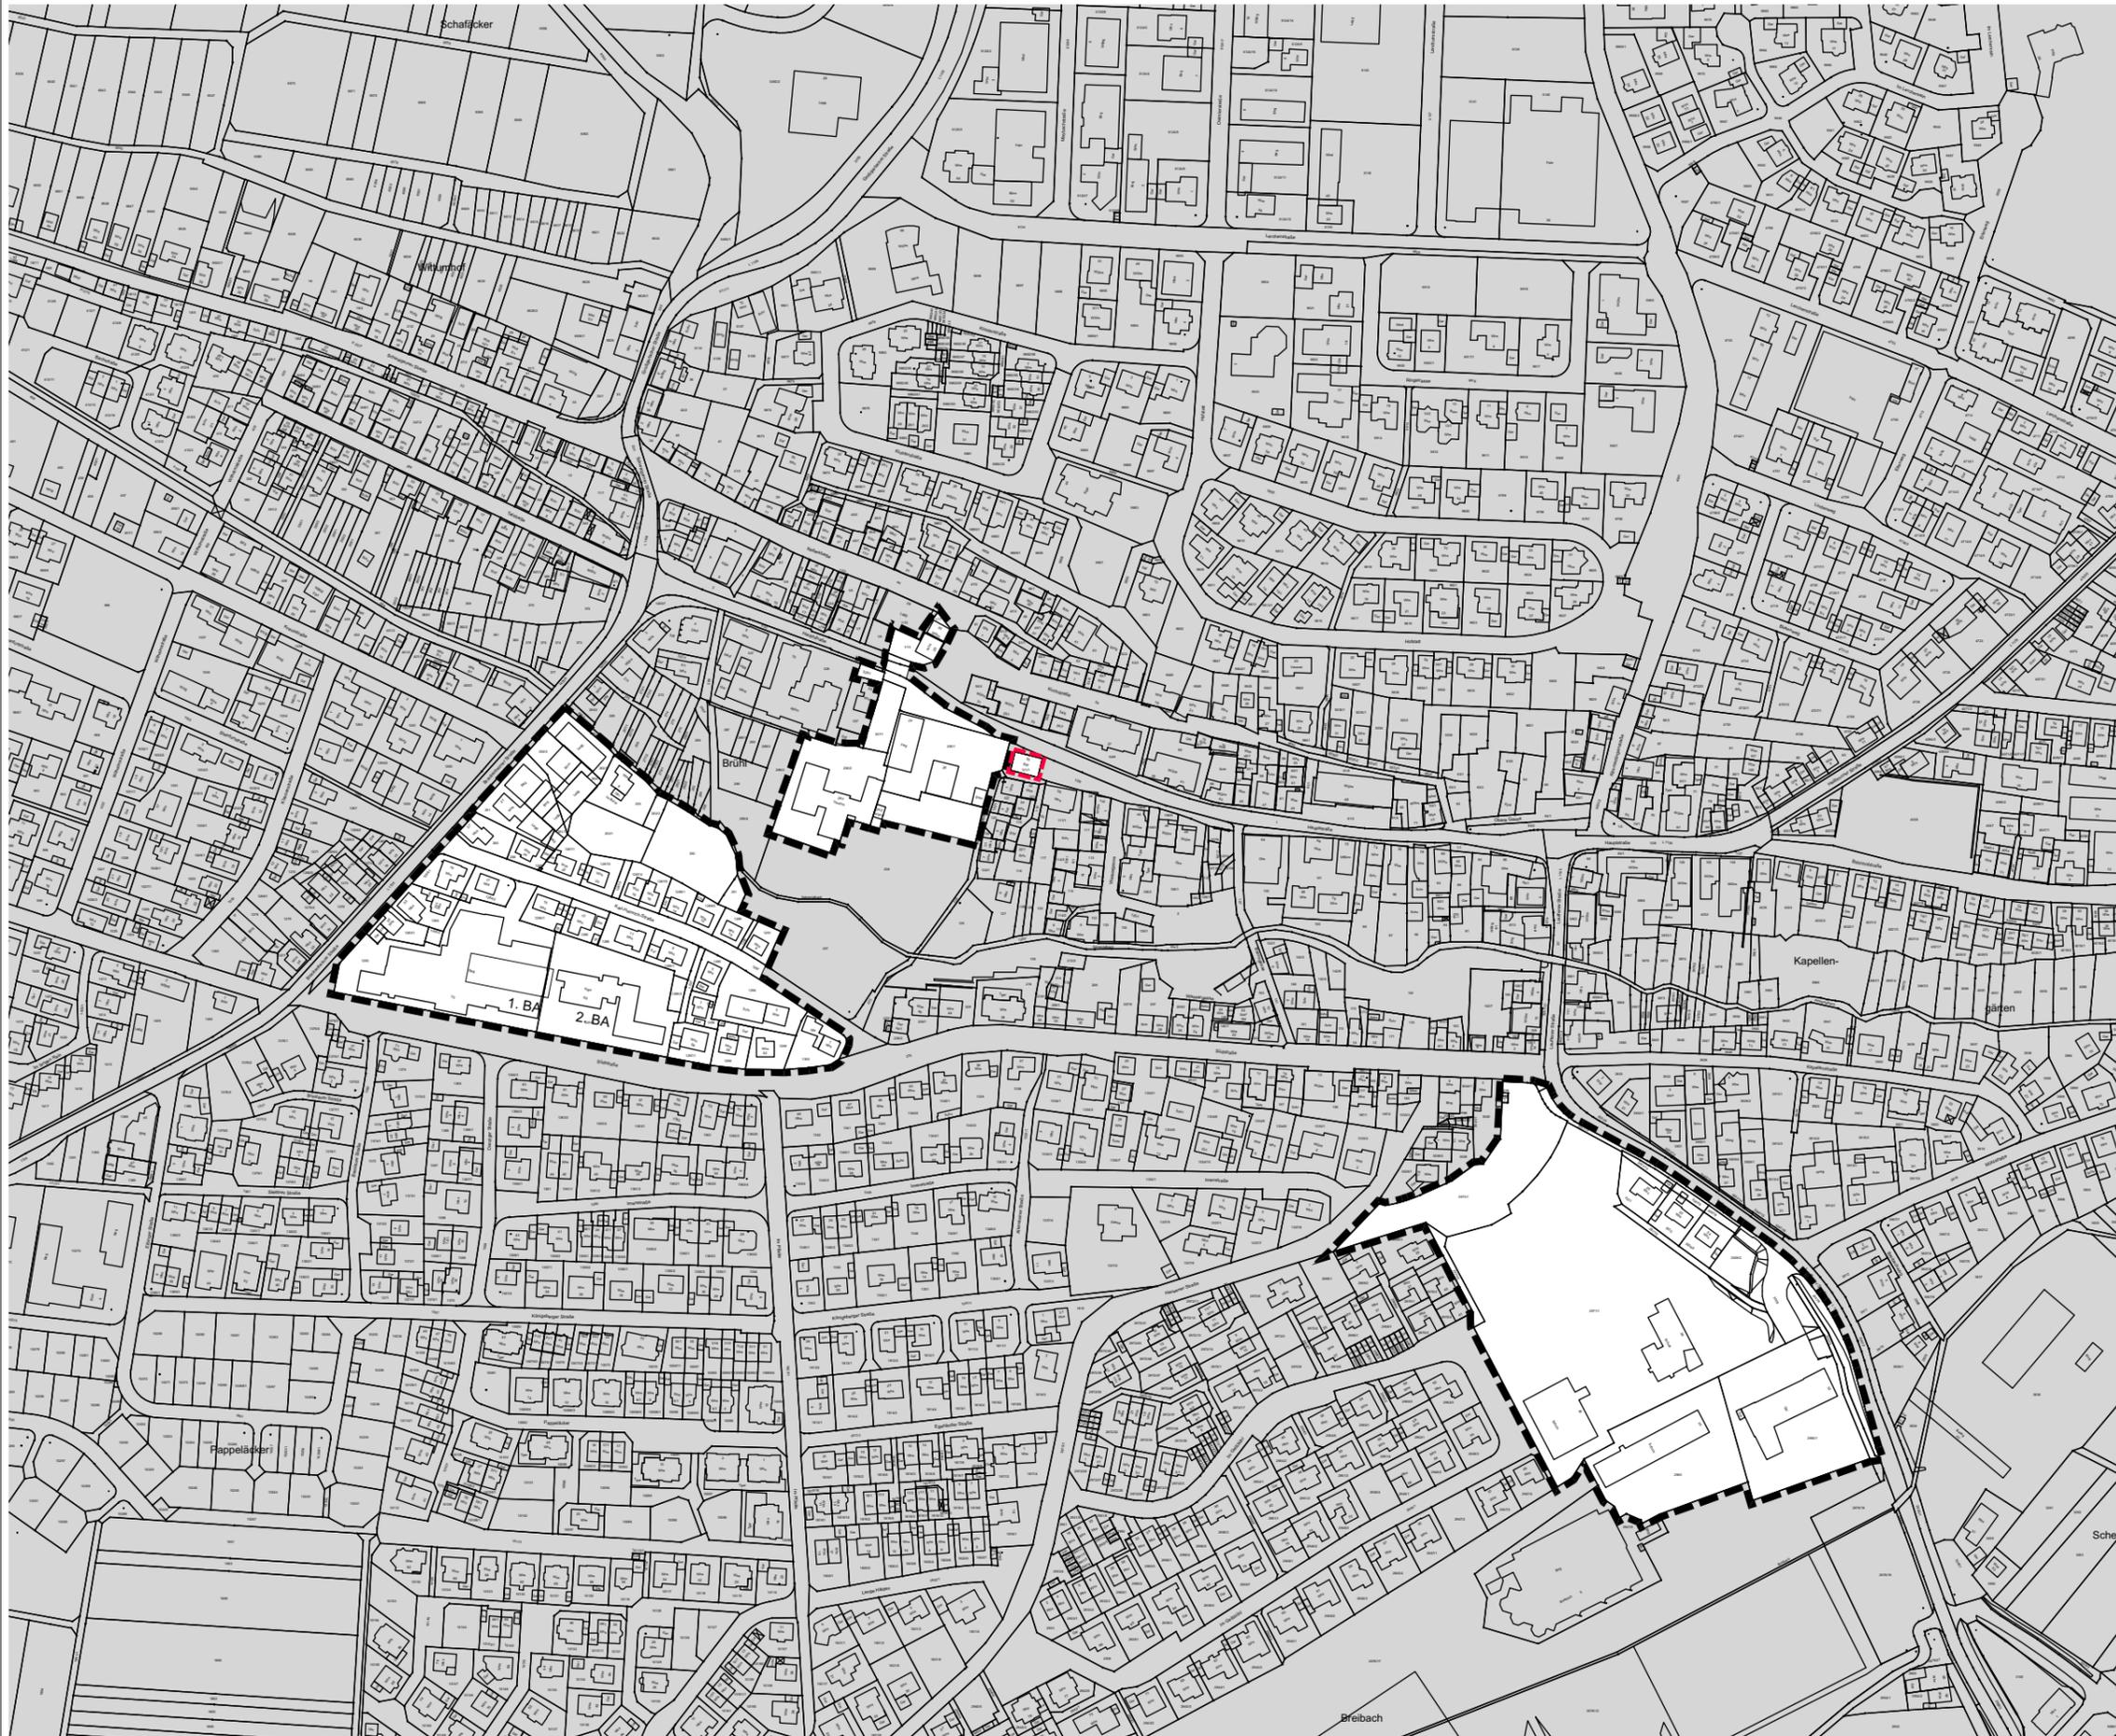

Westlicher Teil

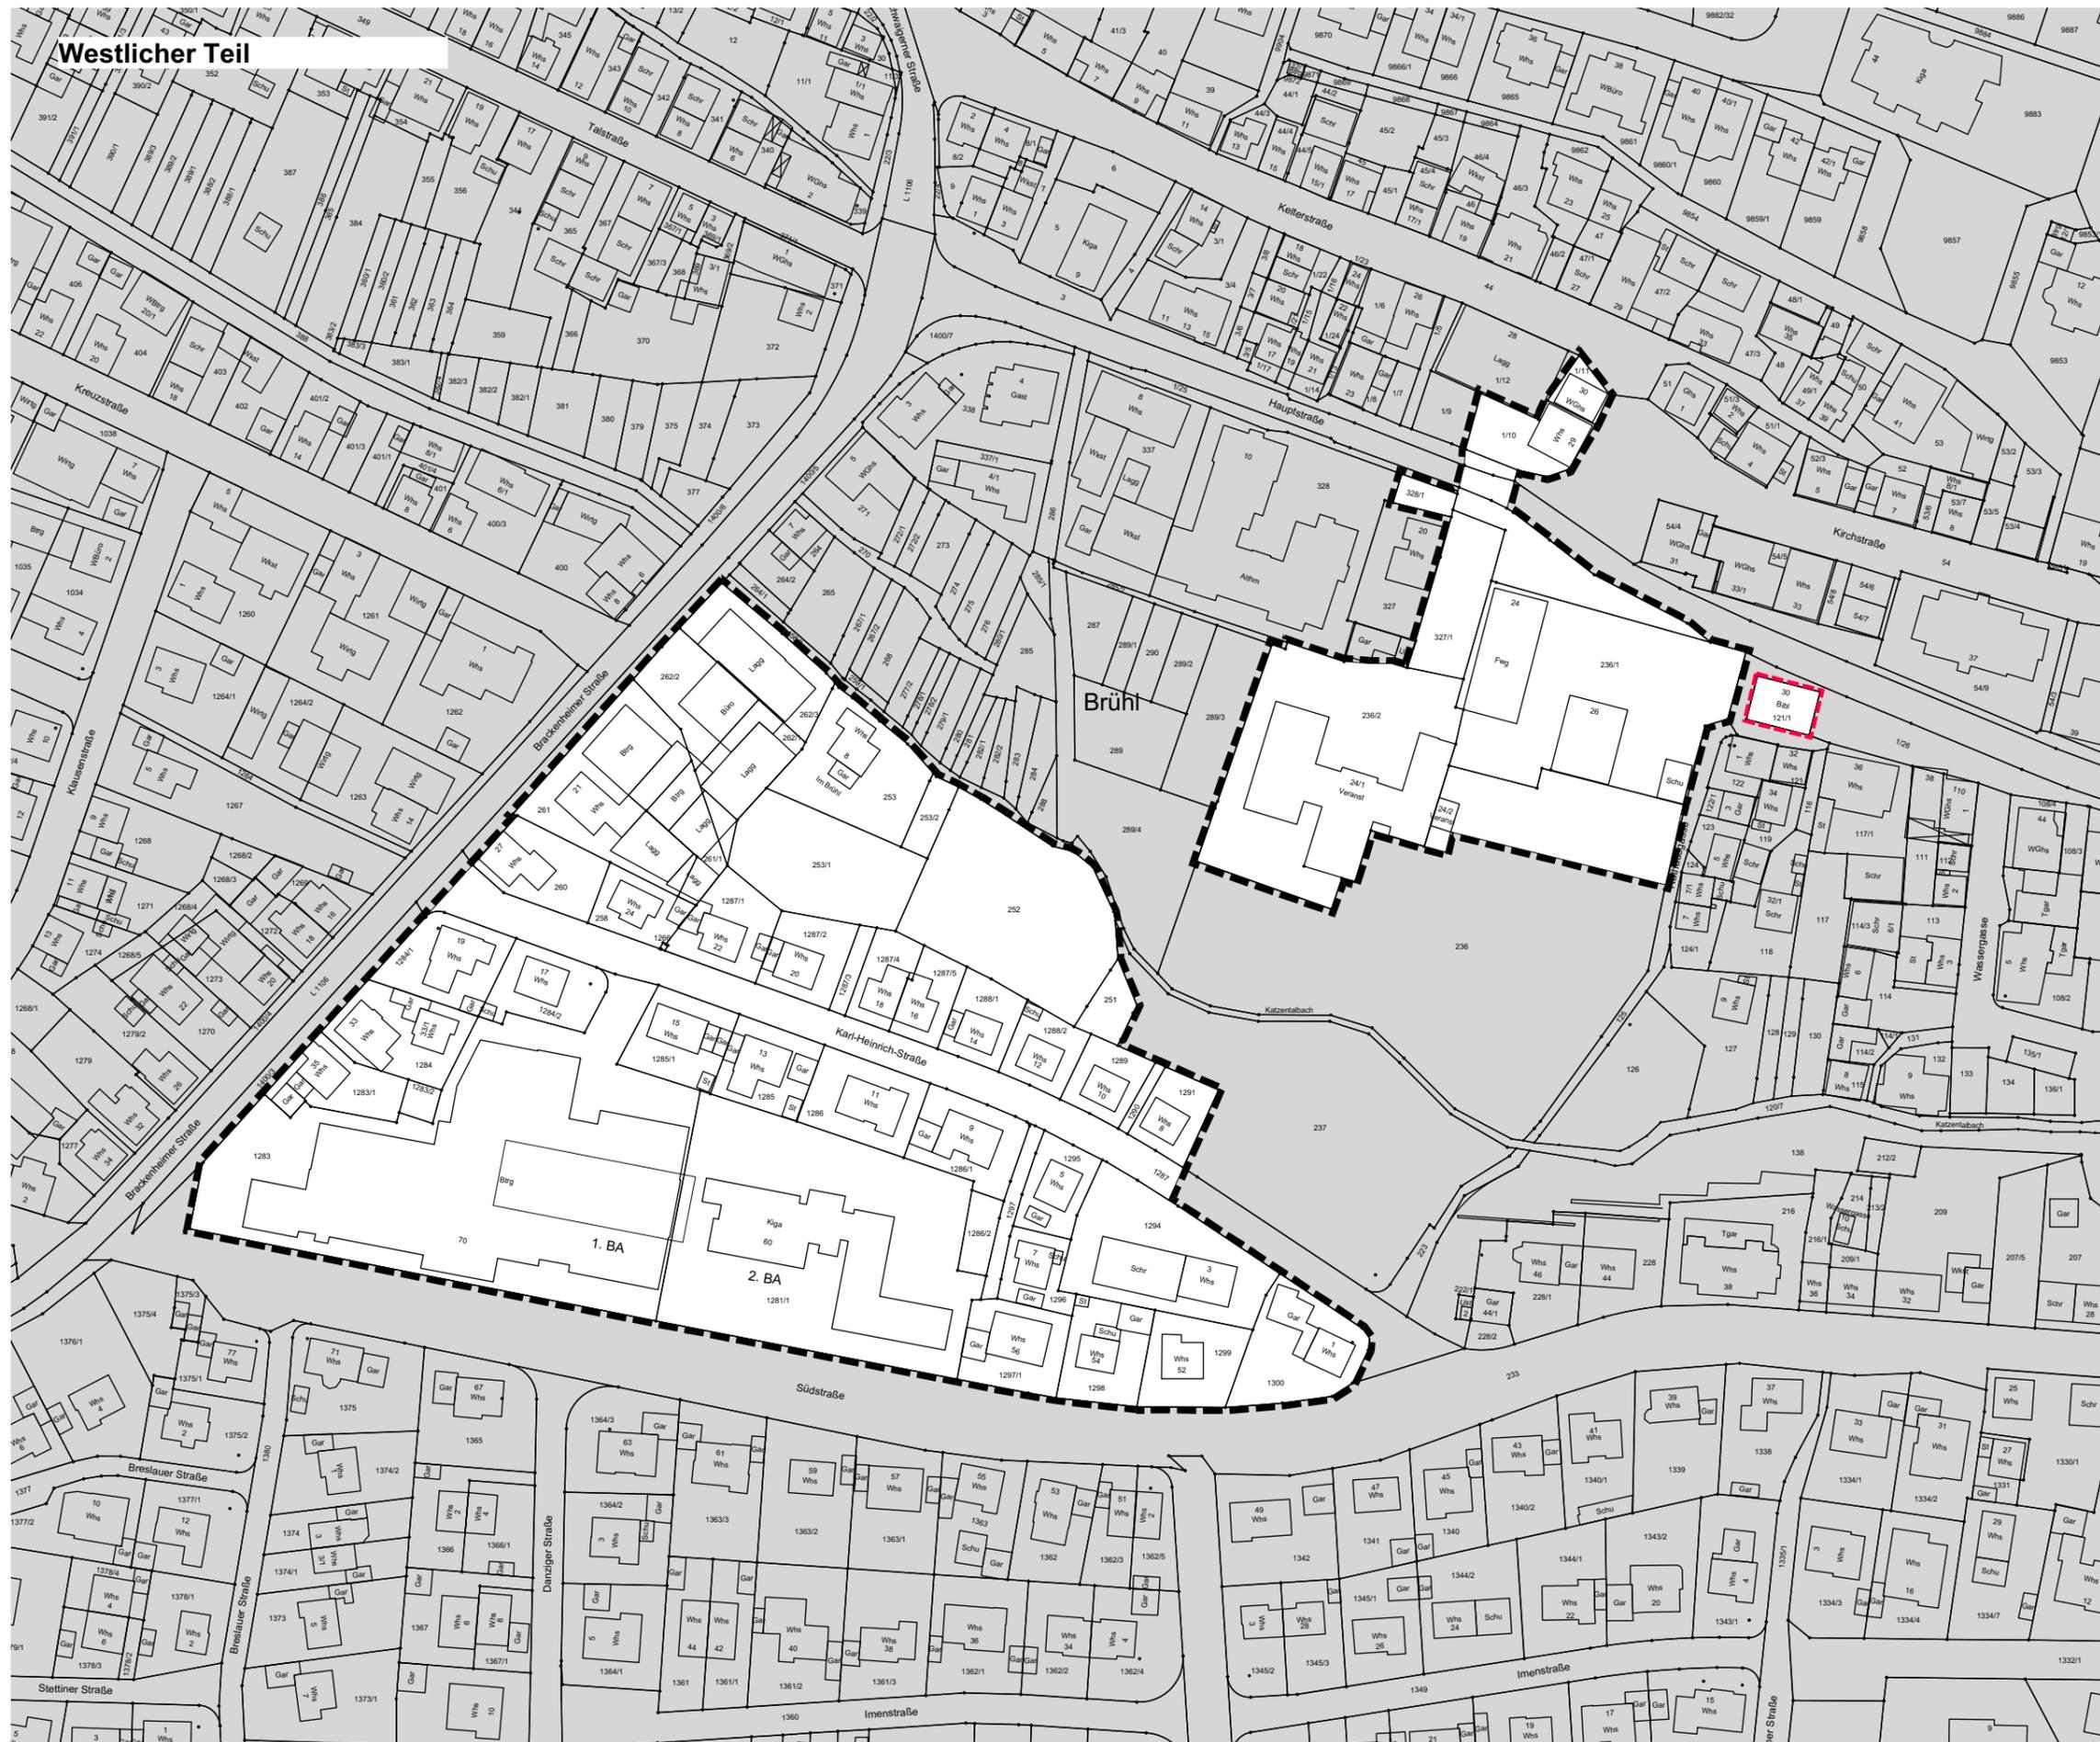

Gemeinde Nordheim



Städtebauliches Erneuerungsgebiet "Ortskern III"

Lageplan zur Satzung über die 2. Änderung des förmlich festgelegten Sanierungsgebietes "Ortskern III"

Hinweis

Der Lageplan ist Bestandteil der Satzung über die 2. Änderung des förmlich festgelegten Sanierungsgebietes "Ortskern III"

Verfahrensvermerke

Satzungsbeschluss: 23.07.2021

Ausgefertigt für die ortsübliche Bekanntmachung

Nordheim, den 26.07.2021

Volker Schiek
Bürgermeister

Ortsübliche Bekanntmachung: 29.07.2021

-  Abgrenzung Sanierungsgebiet
Gesamtfläche: 67 531 m²
-  Abgrenzung Gebietserweiterung
Gesamtfläche: 154 m²

0 5 10 25 50

M 1:1500
Heilbronn
29.06.2021

B. Kühnert / Barta



KE LBBW Immobilien
Kommunalentwicklung GmbH
Friedensplatz 9
74072 Heilbronn