

Sitzung des Technischen Ausschusses am 21.02.2022

Sitzung des Gemeinderates am 25.02.2022

öffentlich

**Sitzungsvorlage 25/2022
Aussegnungsraum Nordhausen;
Vorstellung der Vorplanung**

Sachverhalt:




Für den Neubau des Aussegnungsraums in Nordhausen wurden bereits im vergangenen Jahr die Planungsleistungen an das Architekturbüro Götze und Langguth vergeben. Zwischenzeitlich fanden Gespräche mit der Kirche zum Anforderungsprofil der Räumlichkeiten statt. Auf dieser Grundlage liegen nun die ersten Vorplanungen als Anlage bei. Bis zum Sitzungstermin soll auch die erneute Abstimmung mit der Kirchengemeinde erfolgen.

Der Architekt wird in der Sitzung anwesend sein und das Plankonzept vorstellen.

Beschlussvorschlag:

Das Gremium nimmt die Vorplanungen zur Kenntnis.

SB

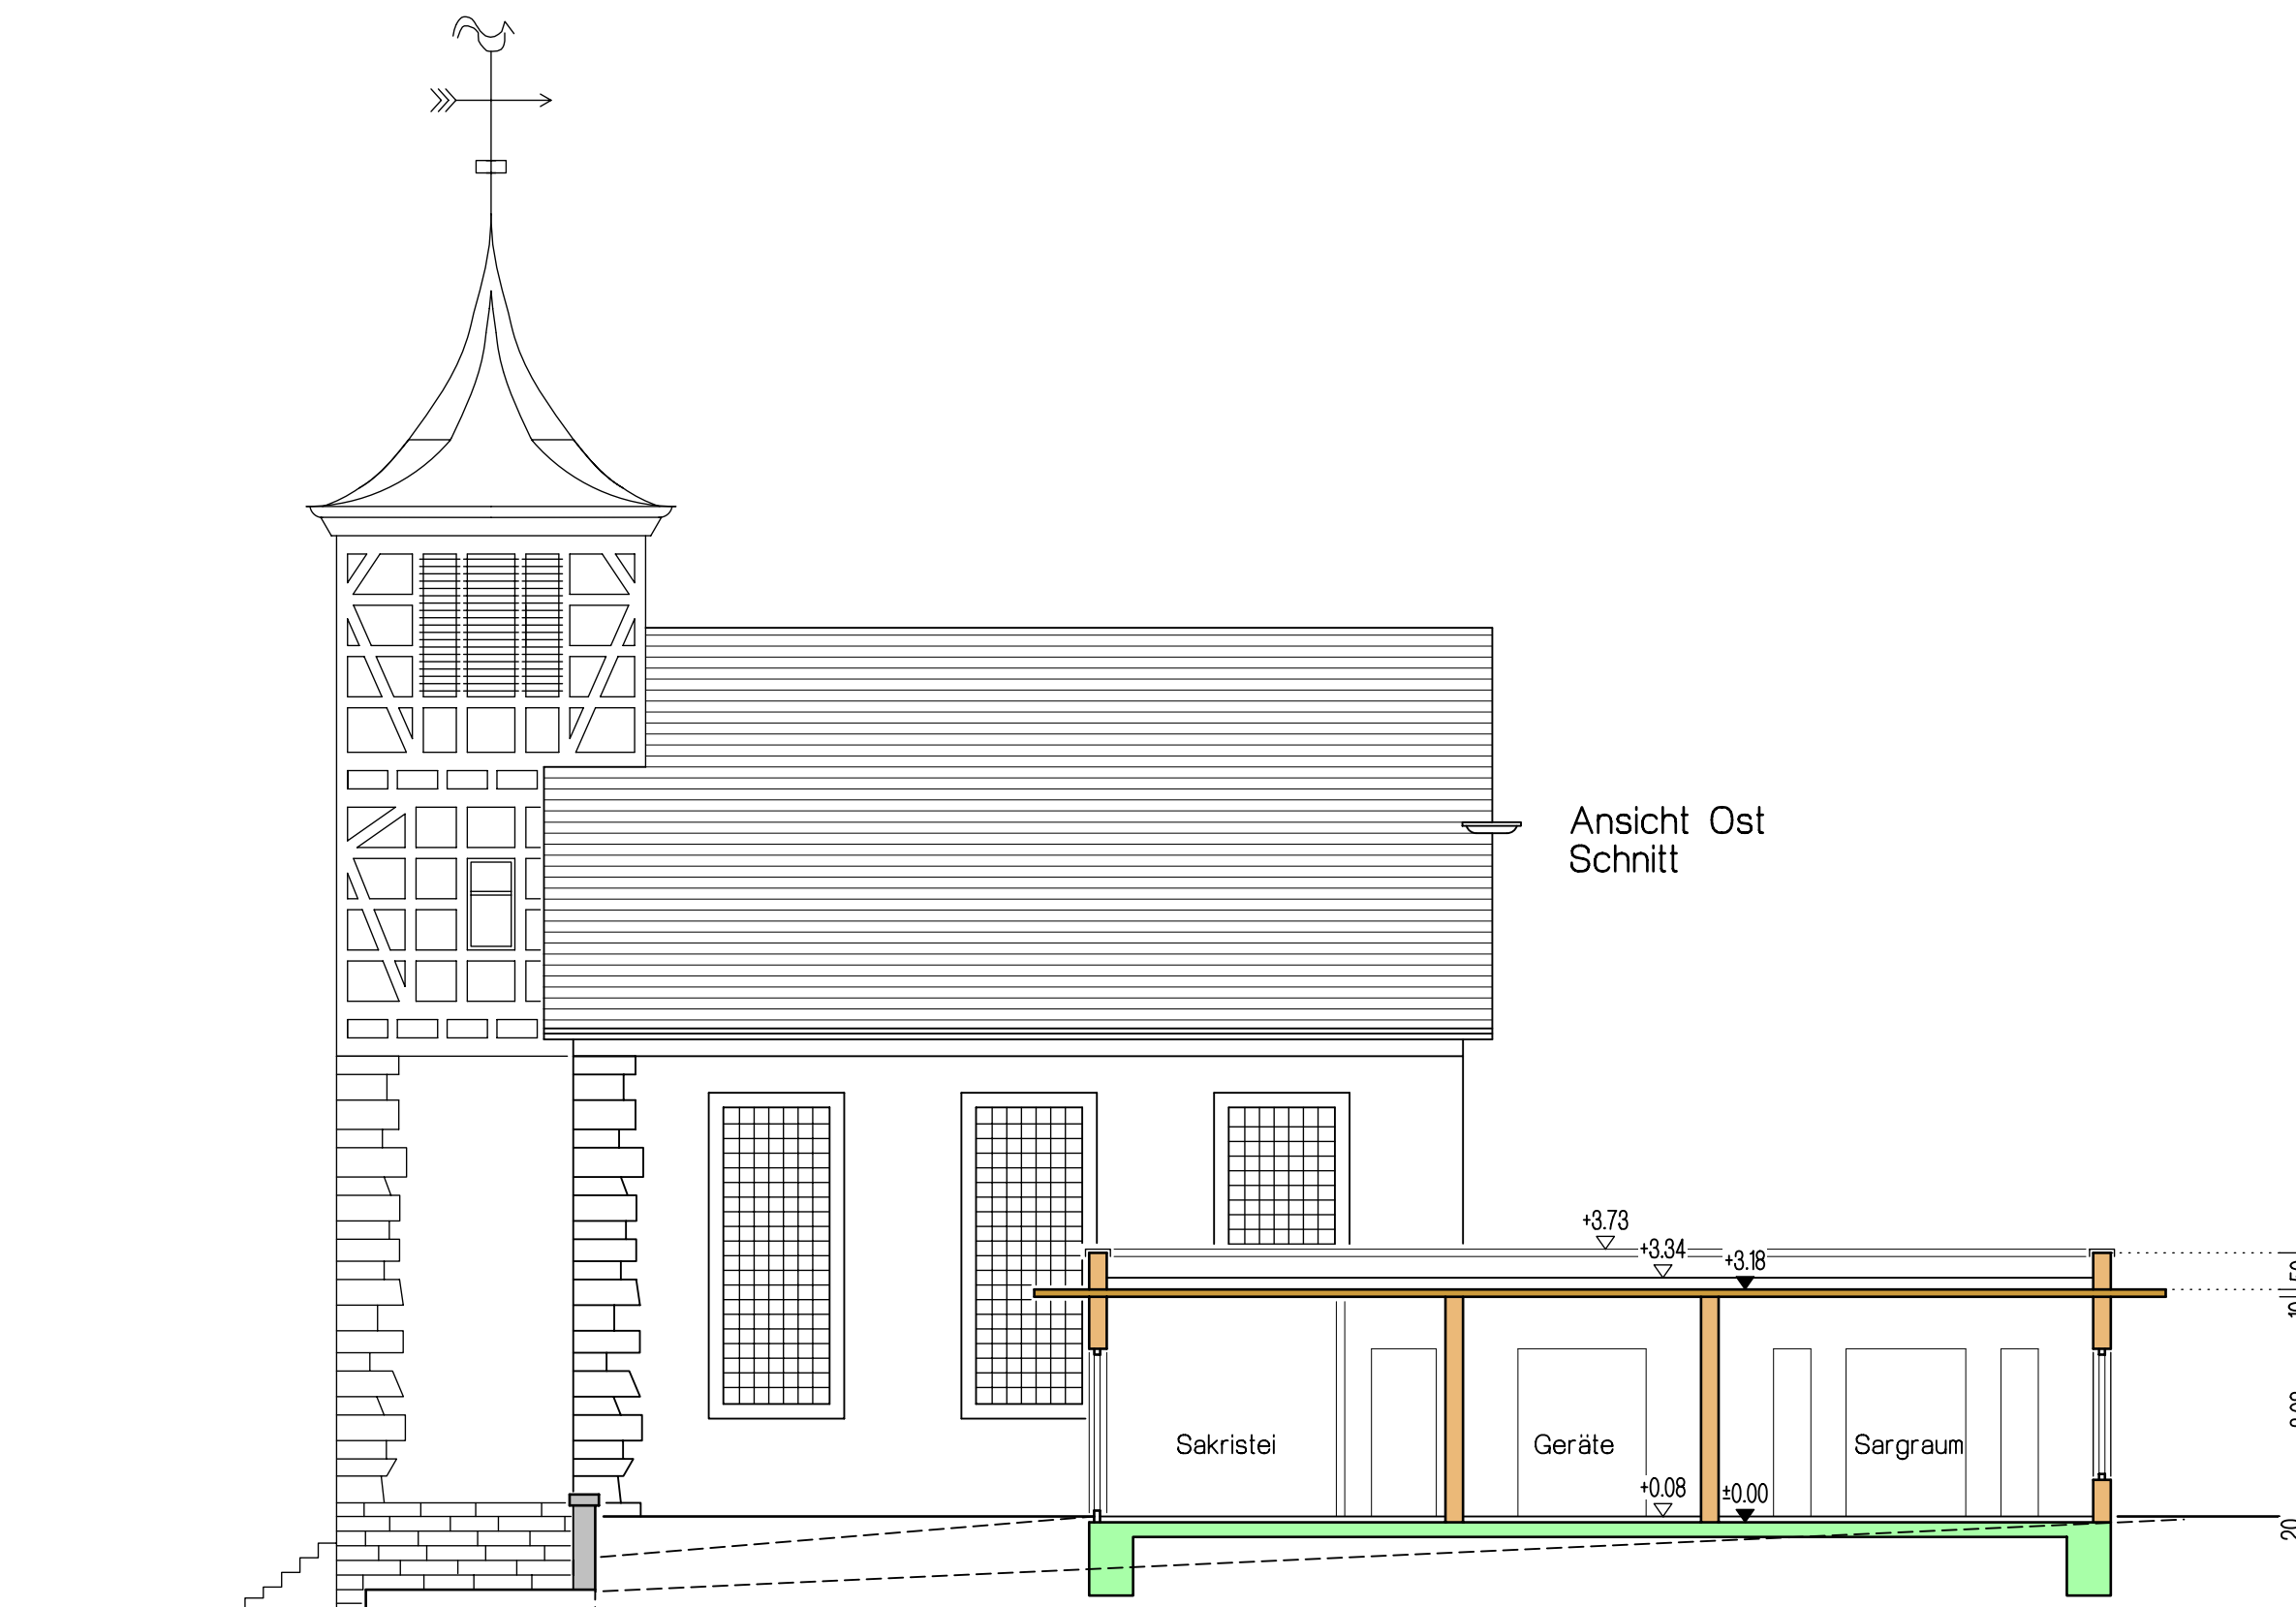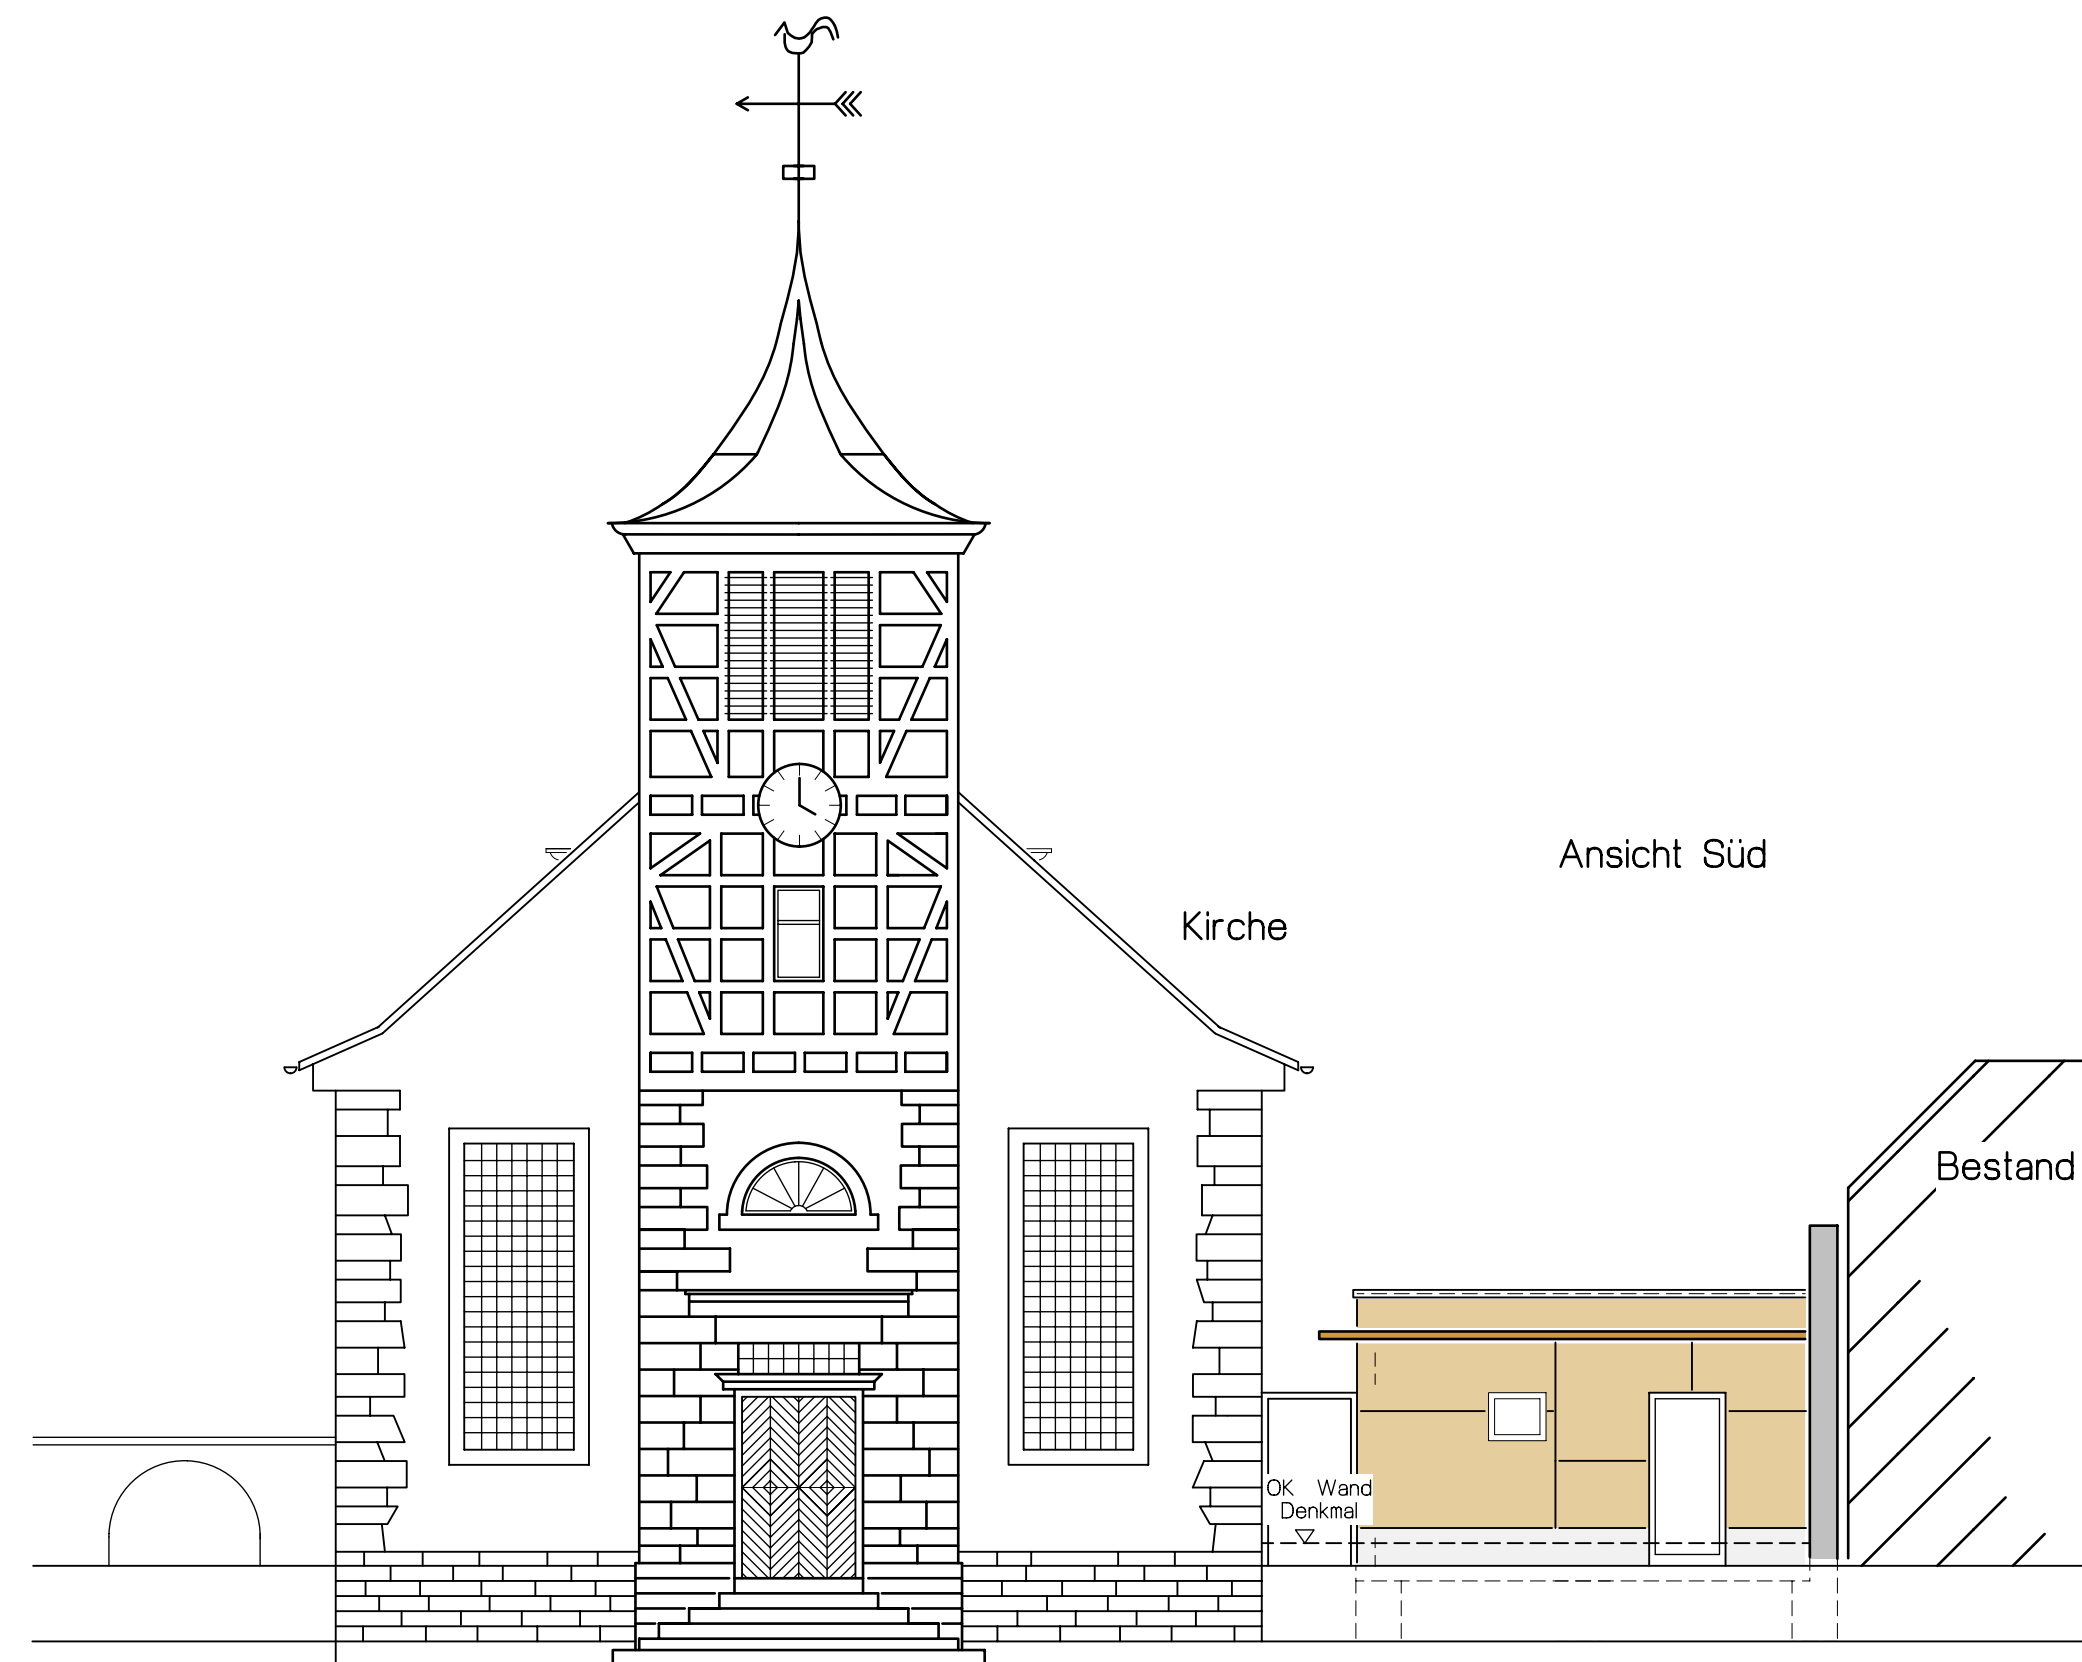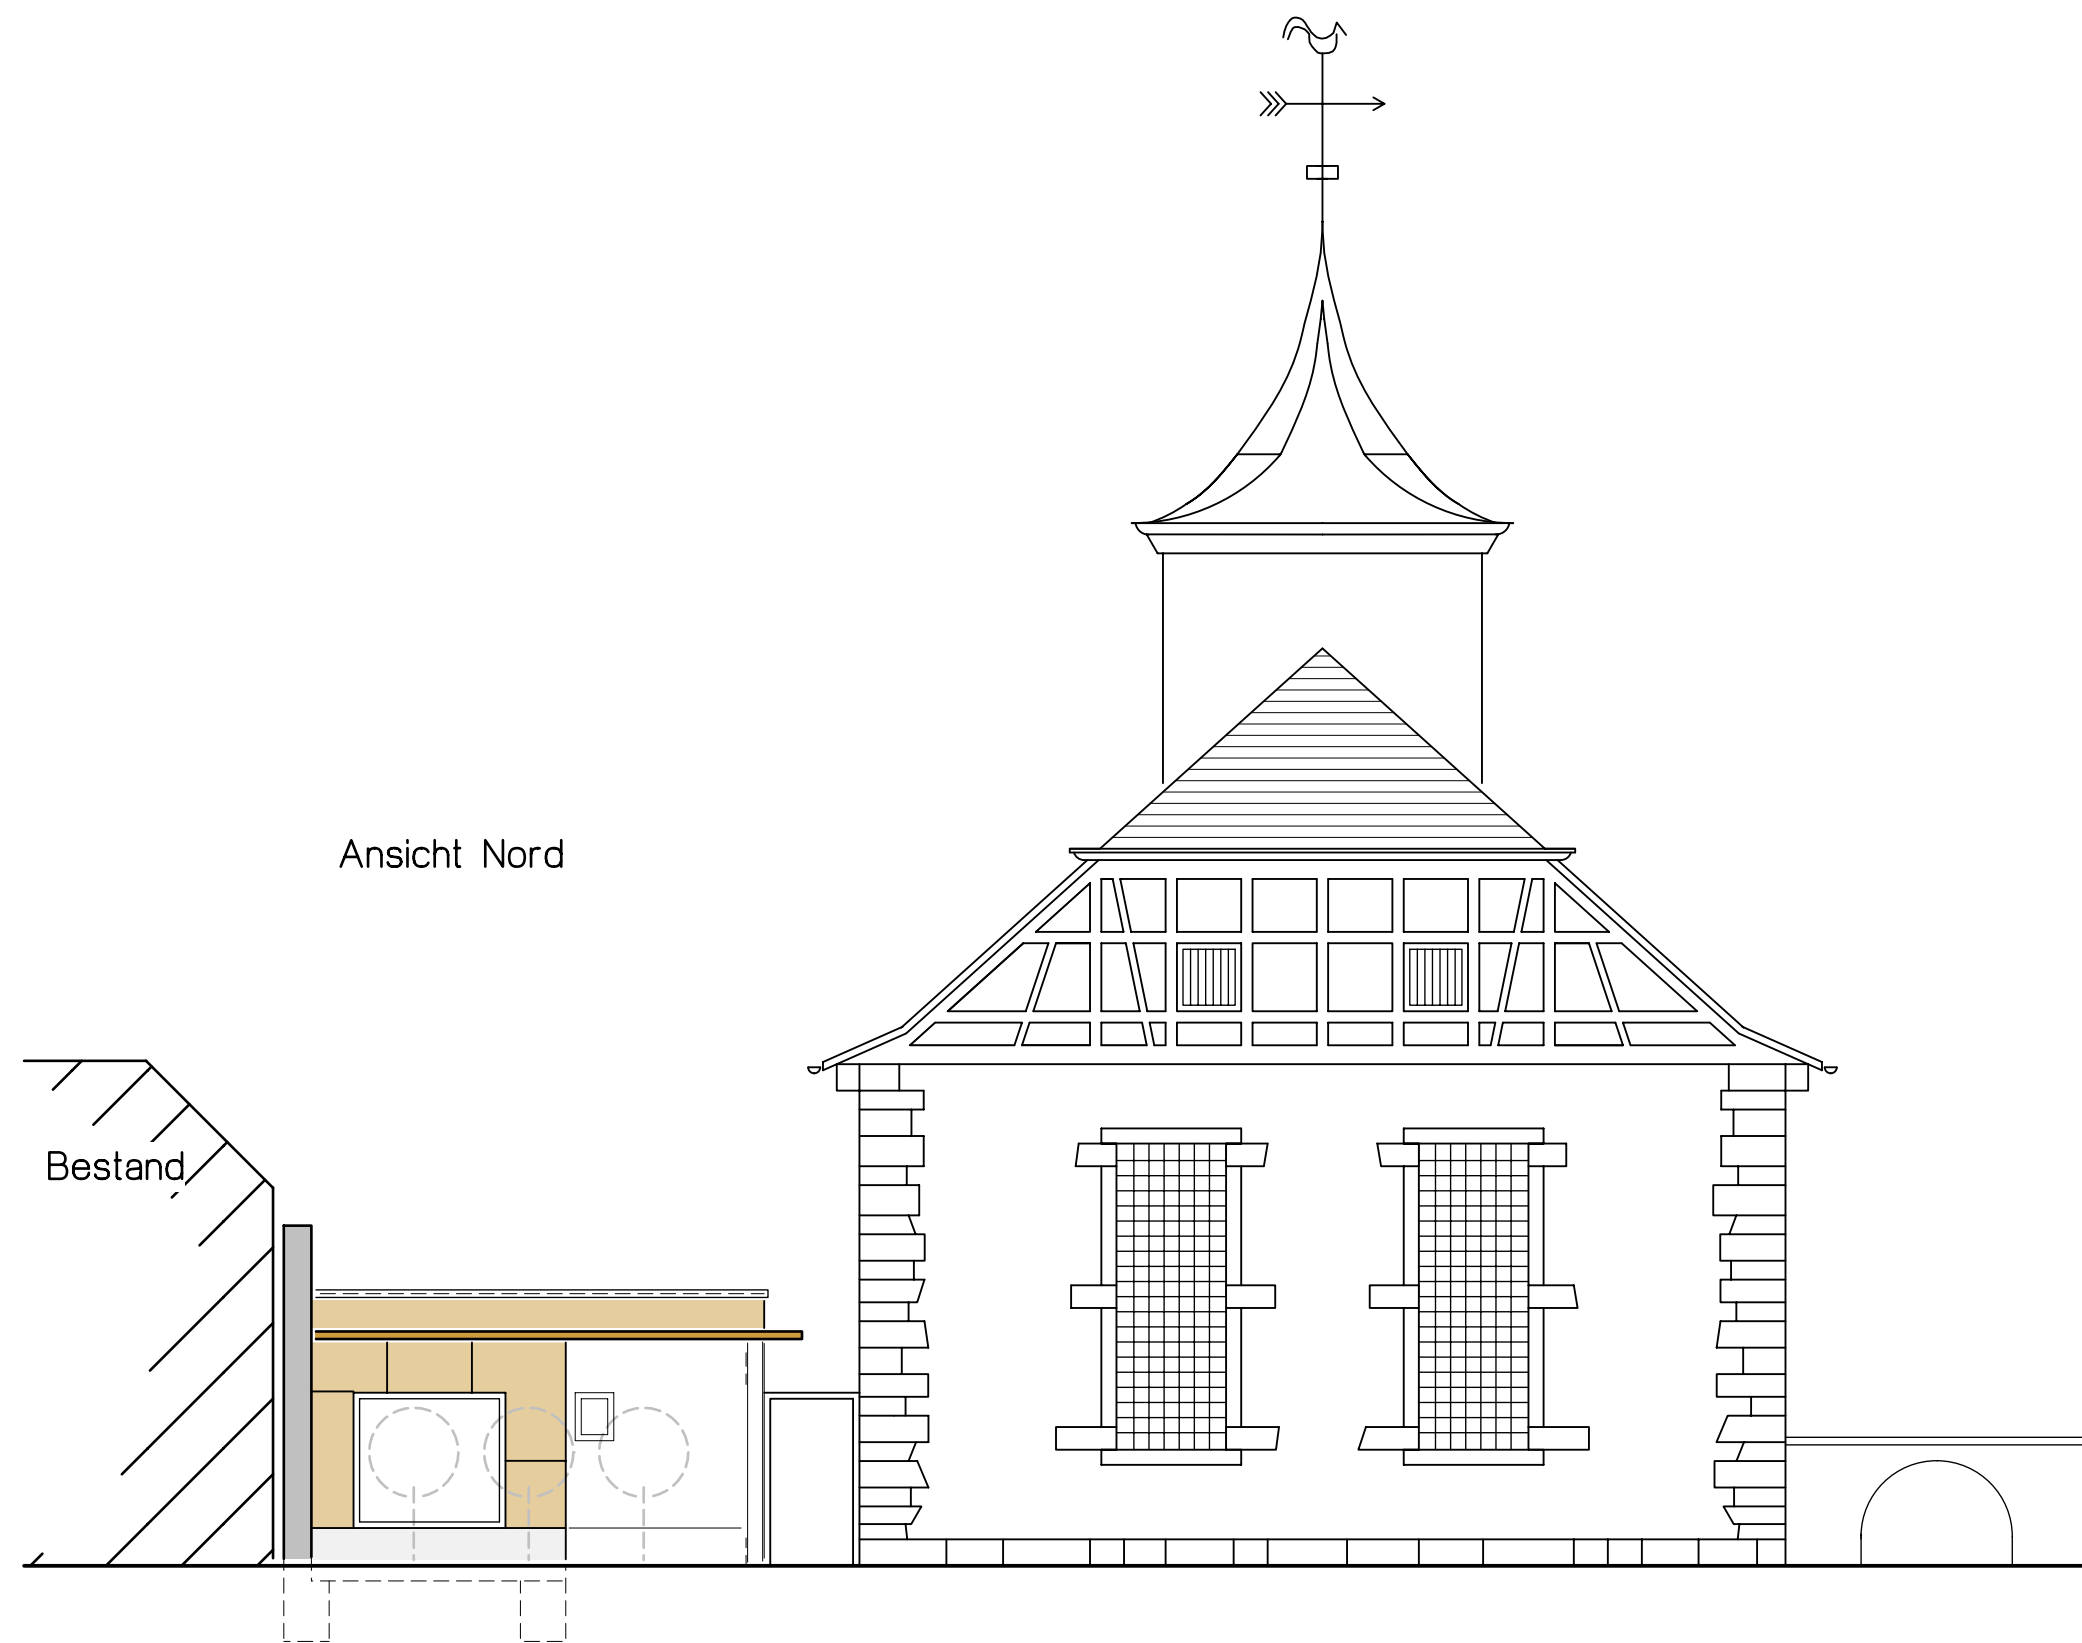

VORPLANUNG

Ansichten M 1/100


VORABZUG

Stand 04.02.2022

Bauvorhaben
 Abbruch und Neubau Sakristei mit
 WC und Aussegnungsraum
 Waldenserstraße 9, FlSt. 17, 17/1
 74226 Nordheim-Nordhausen


Bauherrin
 Gemeinde Nordheim
 Hauptstraße 26
 74226 Nordheim

Bauherrin
 Entwurfsverfasser
GÖTZE LANGGUTH
 konstruktive architektur
 Hauptstraße 65
 74226 Nordheim
 Fon 07133-90141-0
 Fax 07133-90141-29
 info@goetze-langguth.de
 www.goetze-langguth.de

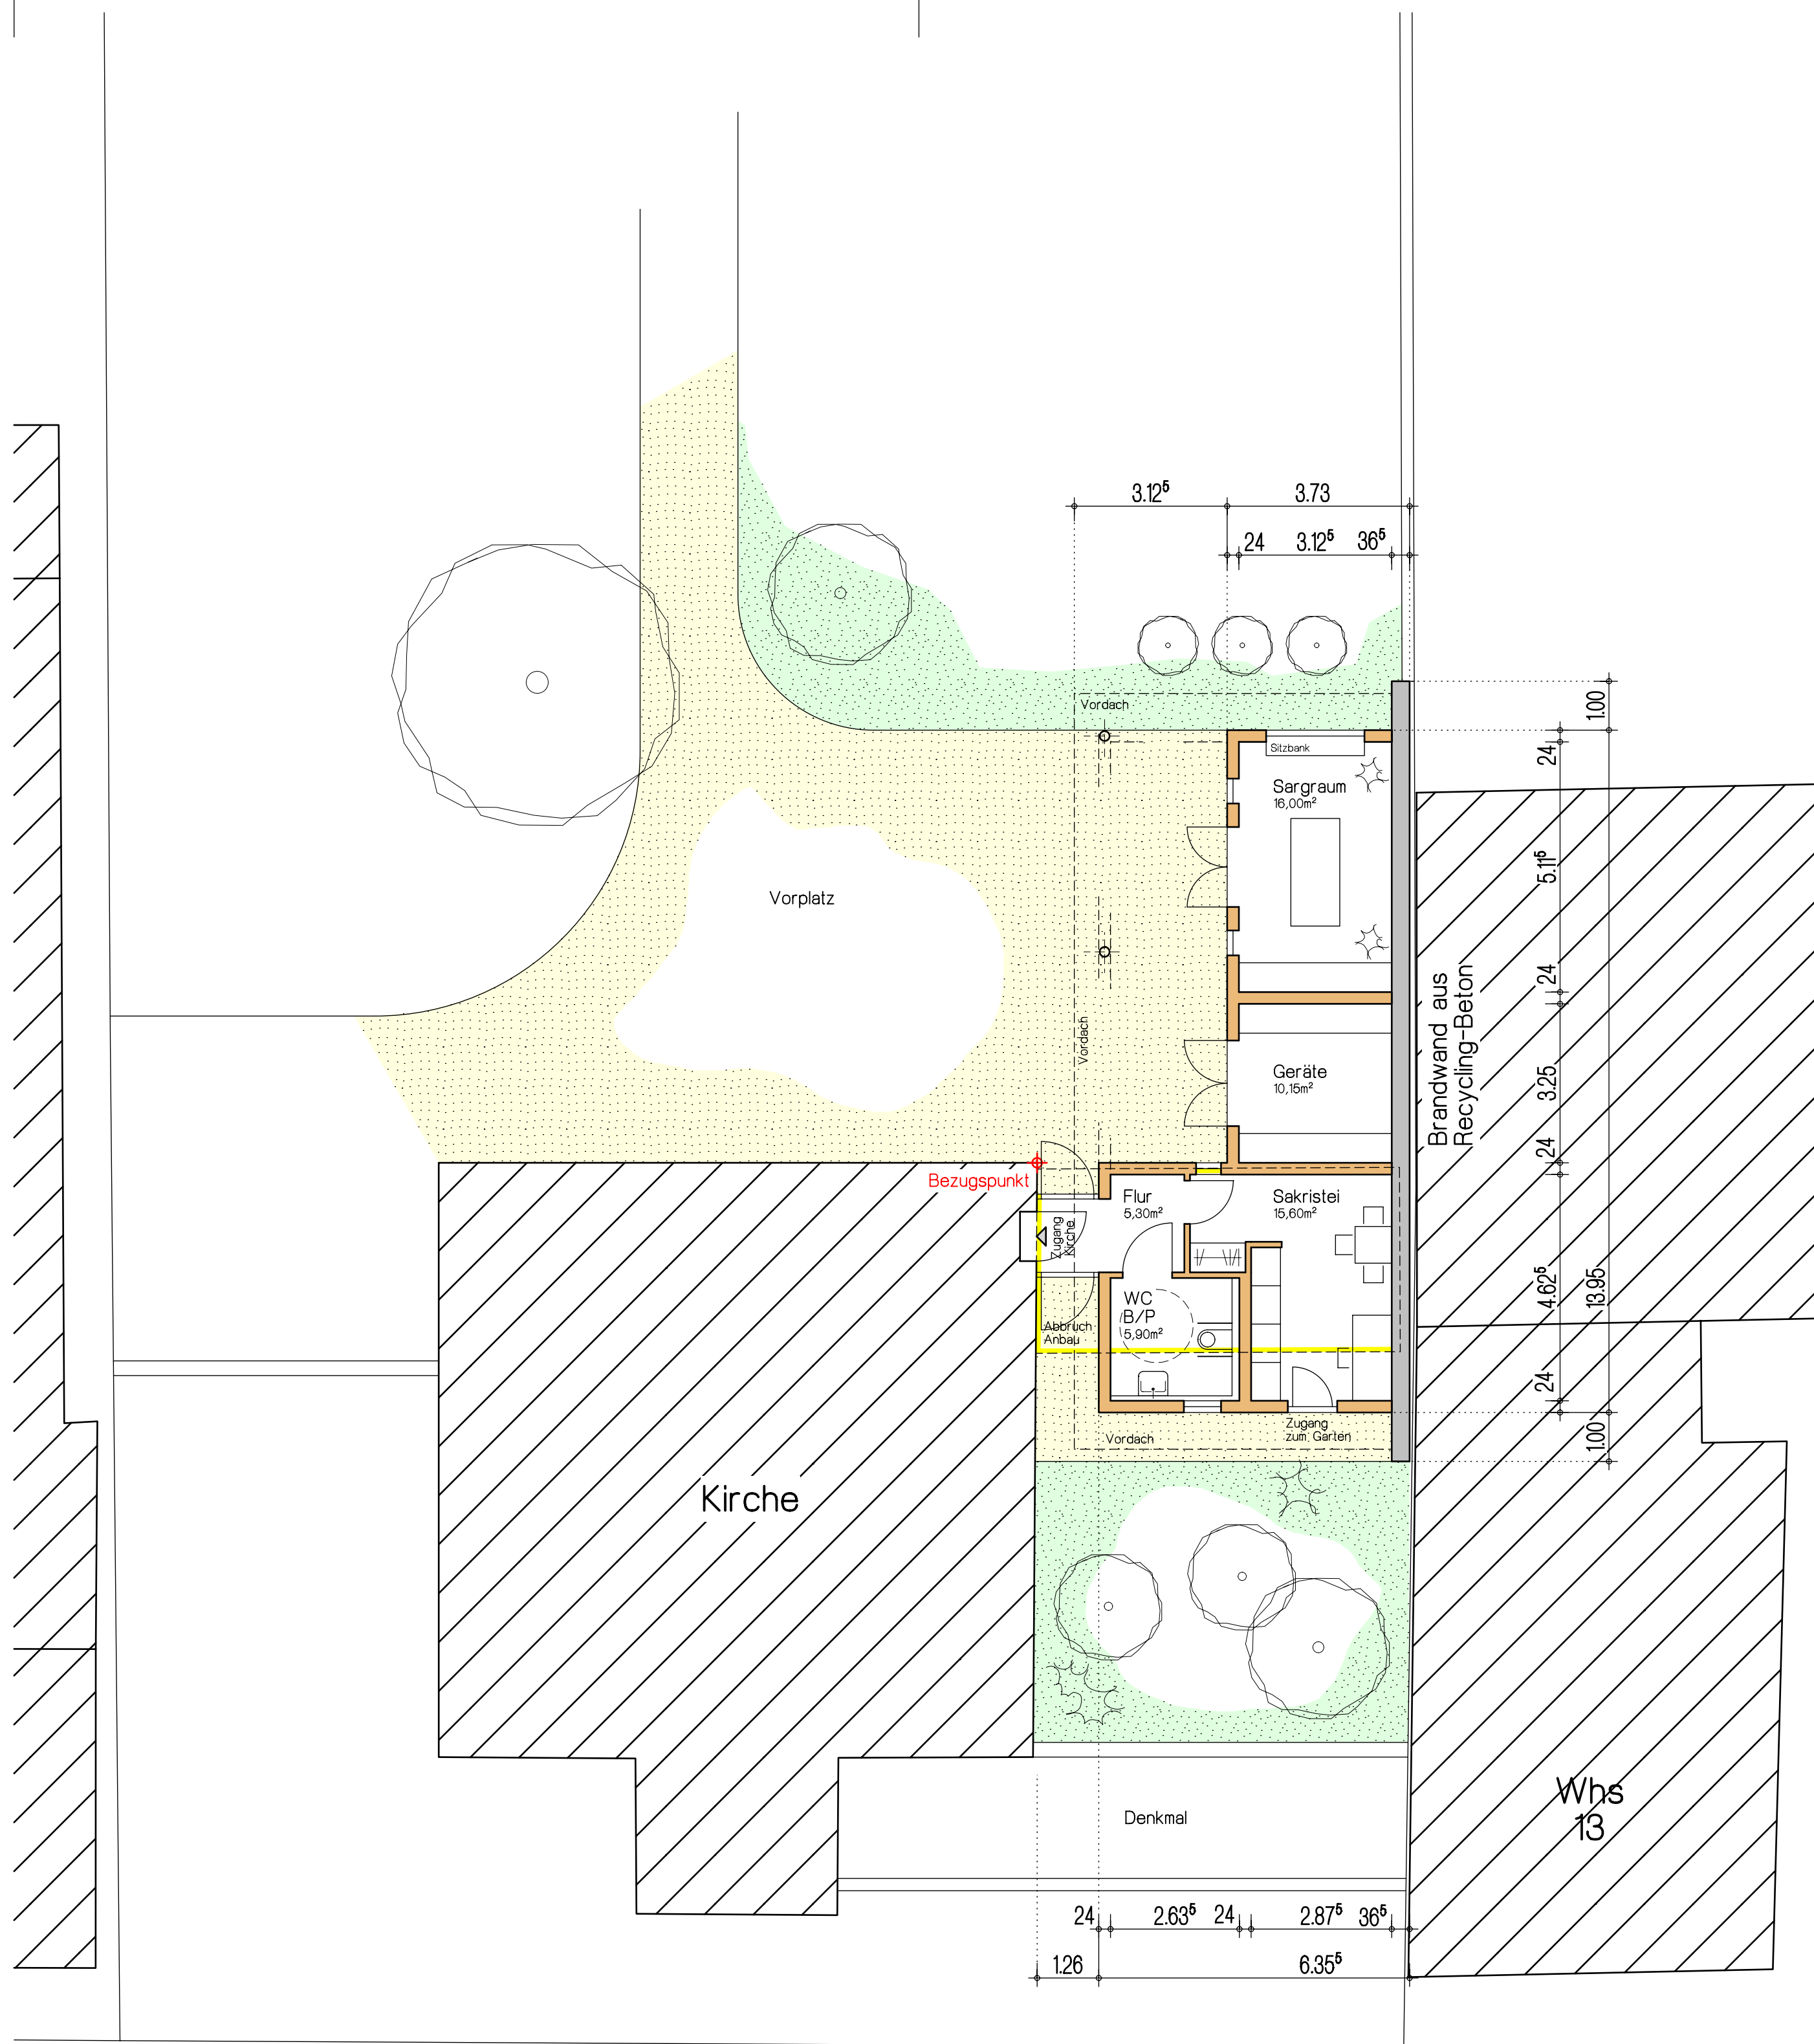

VORPLANUNG

Erdgeschoss M 1/100

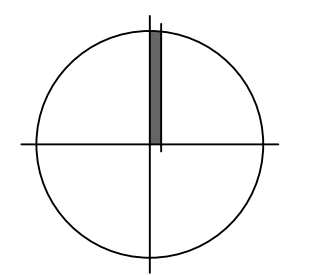

VORABZUG

Stand 04.02.2022

Bauvorhaben
 Abbruch und Neubau Sakristei mit
 WC und Aussegnungsraum
 Waldenserstraße 9, FlSt. 17, 17/1
 74226 Nordheim-Nordhausen

Bauherrin
 Gemeinde Nordheim
 Hauptstraße 26
 74226 Nordheim

Bauherrin
 GÖTZE LANGGUTH
 konstruktive architektur
 Hauptstraße 65
 74226 Nordheim
 Fon 07133-90141-0
 Fax 07133-90141-29
 info@goetze-langguth.de
 www.goetze-langguth.de

Waldenserstraße