


NORDHAUSEN WESTSTRASSE

Neuordnung Straßenbeleuchtung

- beidseitig schmale Gehwege
- überstehende Dächer
- ↳ Masten können nicht in Gehweg gestellt werden

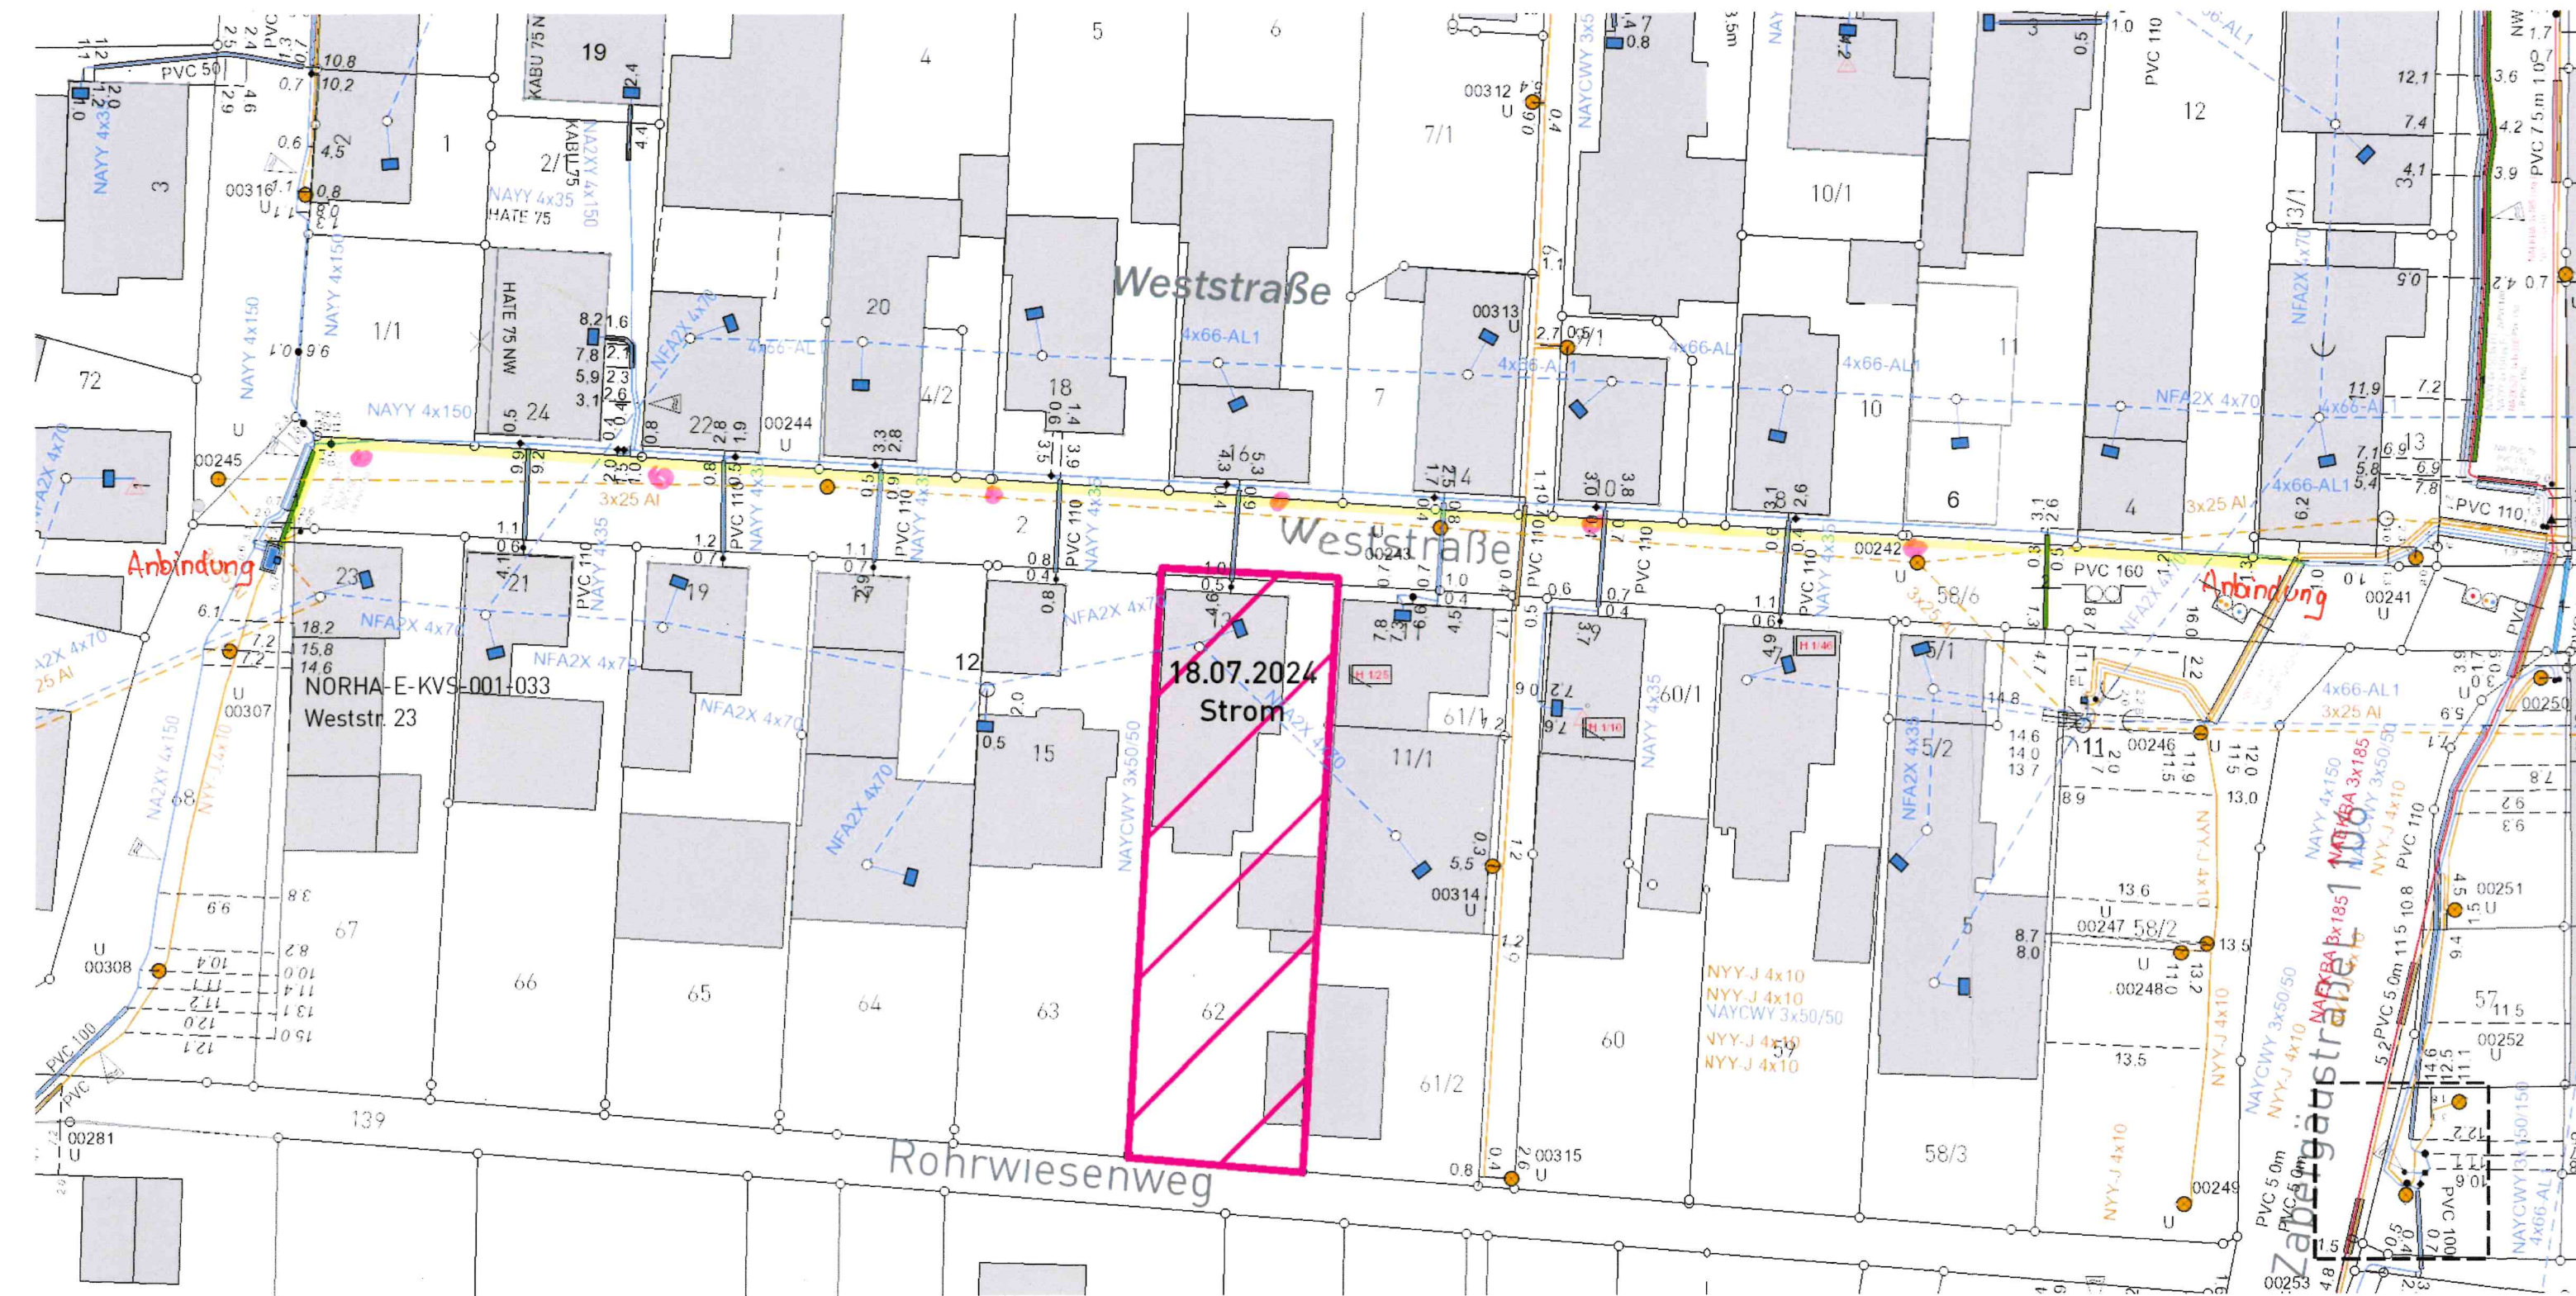

L ca. 160 m
 6 Stück Mastleuchten
 2 Stück Einbindungen

- Maststandort vorab, integriert in Längsparker / Grüneinbauten
- Leitungsweg

1:500

INGENIEURBÜRO IPPICH
 Allee 10 Telefon 07135 / 930 669 0
 74336 Brackenheim Telefax 07135 / 930 669 9

01.04.2025