


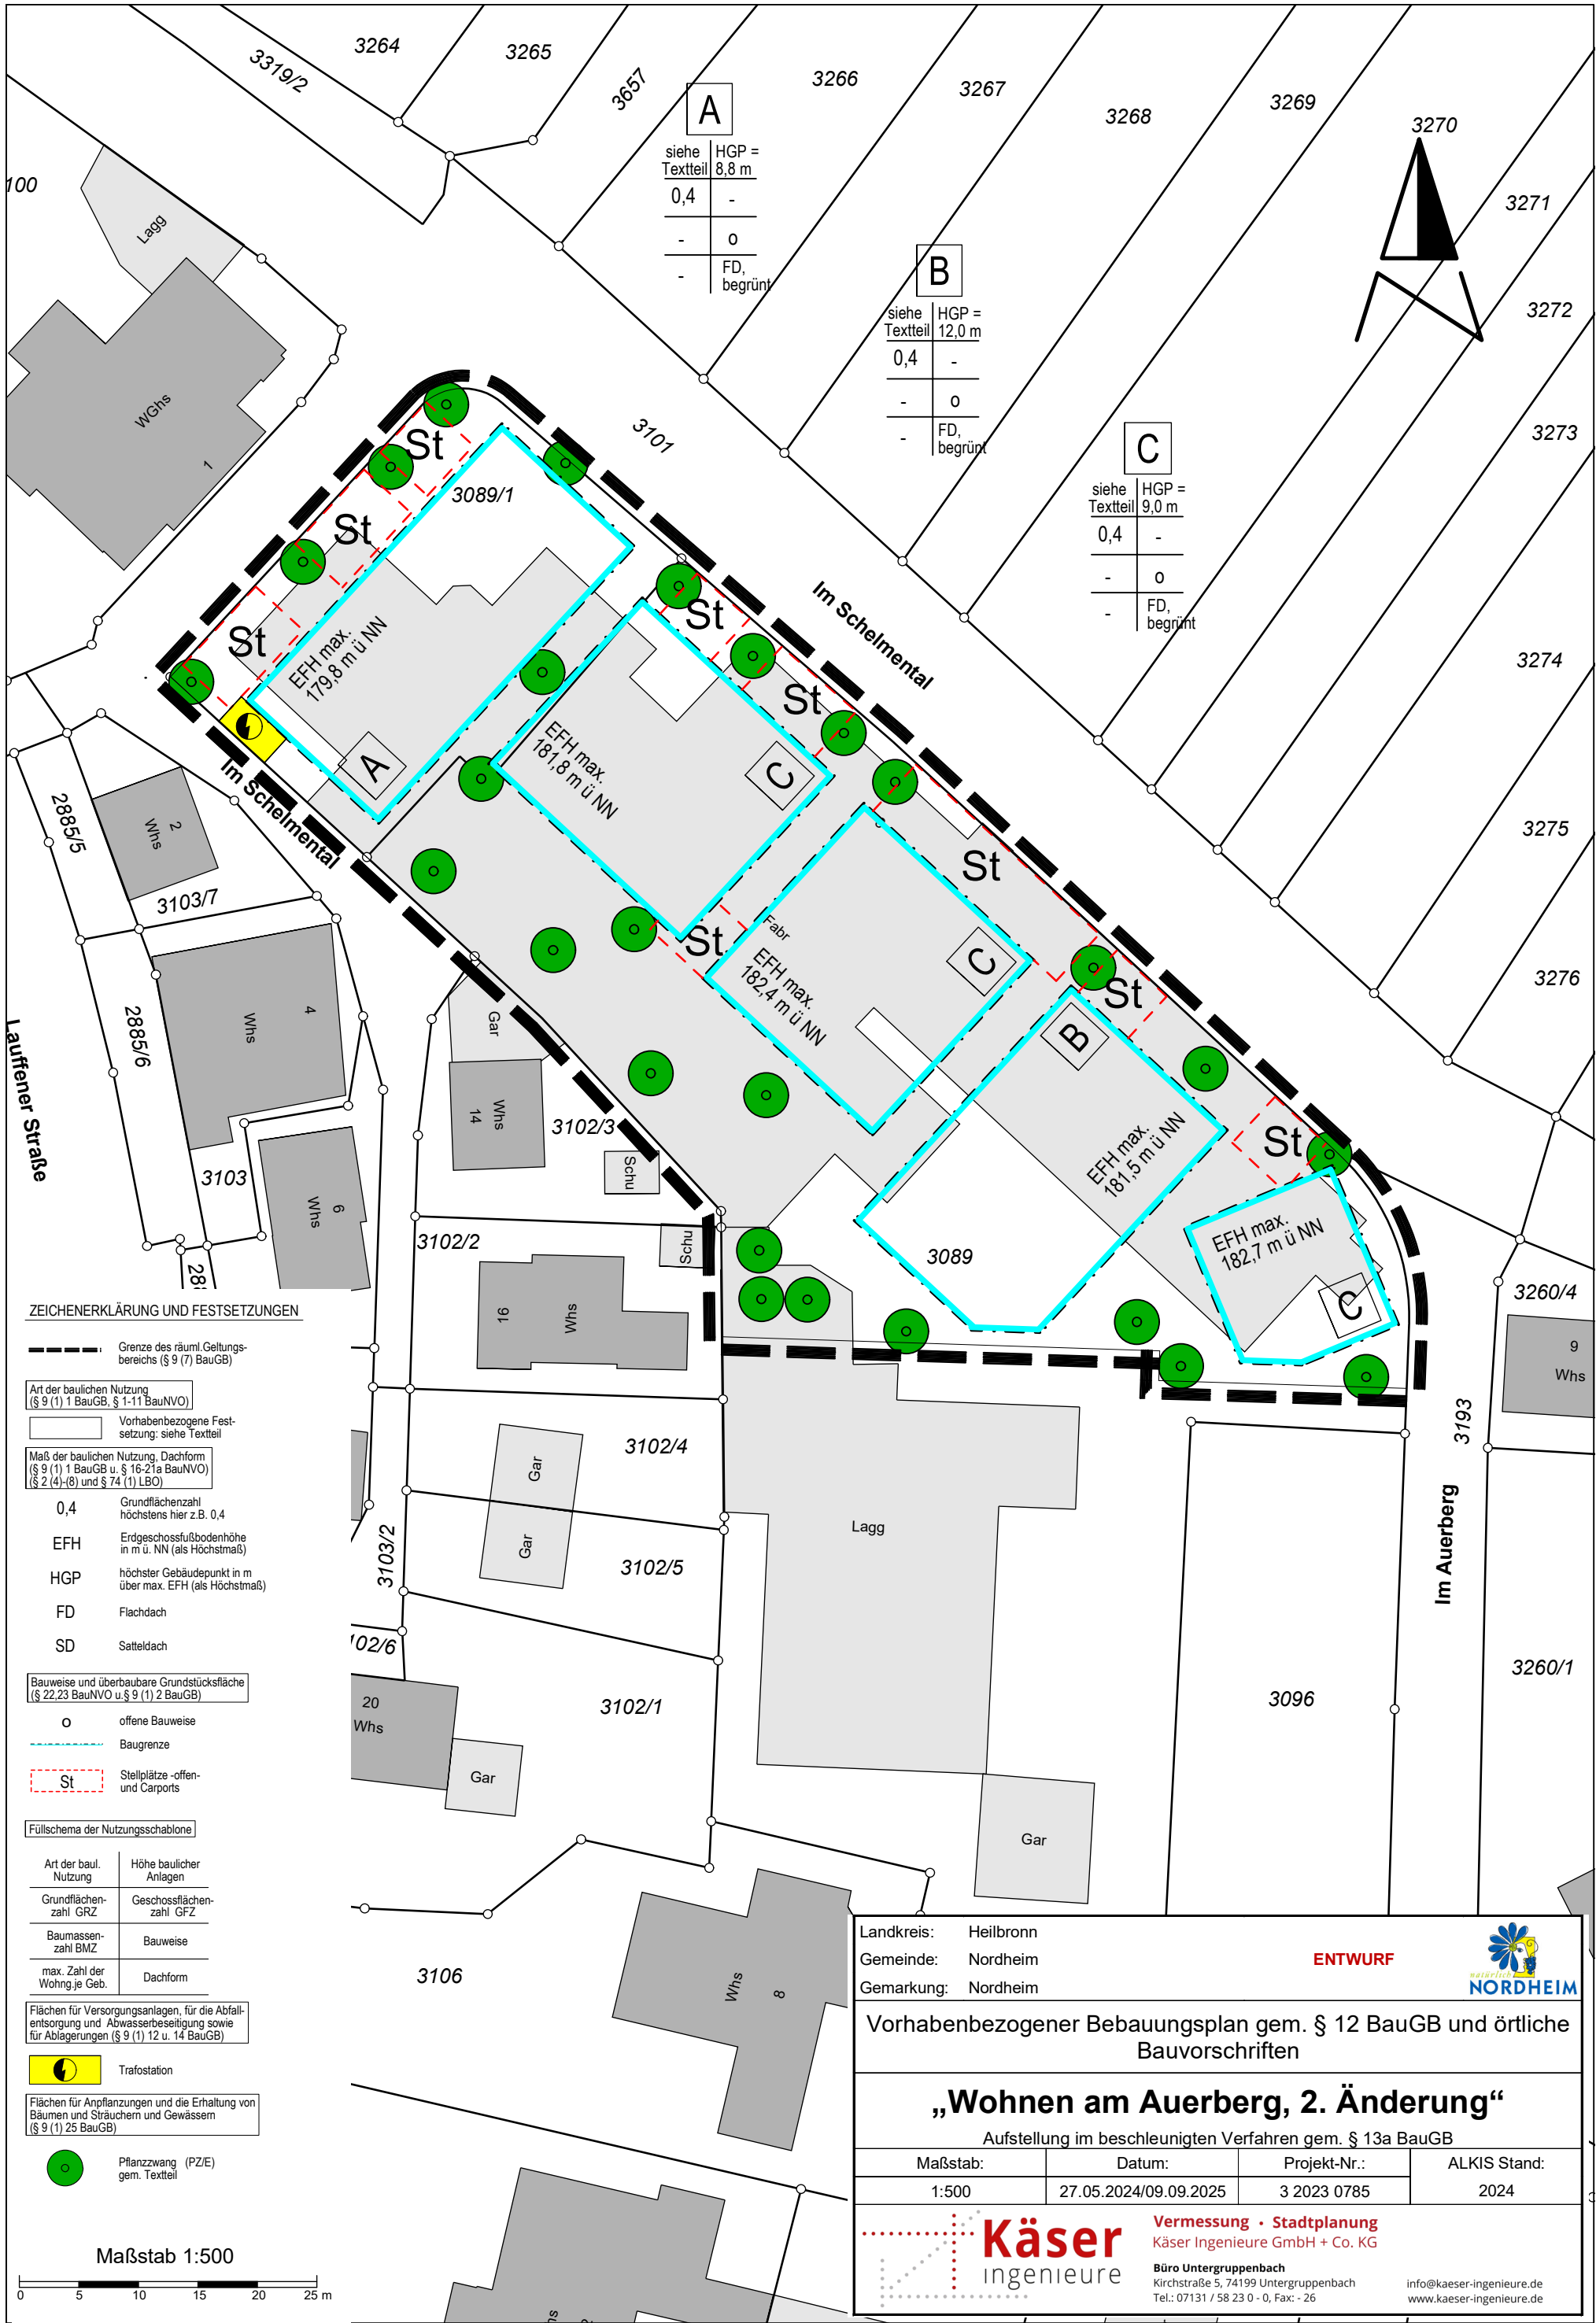

ZEICHENERKLÄRUNG UND FESTSETZUNGEN

--- Grenze des räuml. Geltungsbereichs (§ 9 (7) BauGB)

Art der baulichen Nutzung (§ 9 (1) 1 BauGB, § 1-11 BauNVO)

Vorhabenbezogene Festsetzung: siehe Textteil

Maß der baulichen Nutzung, Dachform (§ 9 (1) 1 BauGB u. § 16-21a BauNVO) (§ 2 (4)-(8) und § 74 (1) LBO)

0,4 Grundflächenzahl höchstens hier z.B. 0,4
EFH Erdgeschossfußbodenhöhe in m ü. NN (als Höchstmaß)
HGP höchster Gebäudepunkt in m über max. EFH (als Höchstmaß)
FD Flachdach
SD Satteldach

Bauweise und überbaubare Grundstücksfläche (§ 22,23 BauNVO u. § 9 (1) 2 BauGB)

o offene Bauweise
--- Baugrenze
St Stellplätze -offen- und Carports

Füllschema der Nutzungsschablone

Art der baul. Nutzung	Höhe baulicher Anlagen
Grundflächenzahl GRZ	Geschossflächenzahl GFZ
Baumassenzahl BMZ	Bauweise
max. Zahl der Wohng. je Geb.	Dachform

Flächen für Versorgungsanlagen, für die Abfallentsorgung und Abwasserbeseitigung sowie für Ablagerungen (§ 9 (1) 12 u. 14 BauGB)

Trafostation

Flächen für Anpflanzungen und die Erhaltung von Bäumen und Sträuchern und Gewässern (§ 9 (1) 25 BauGB)

Pflanzzwang (PZ/E) gem. Textteil

Maßstab 1:500



Landkreis: Heilbronn
Gemeinde: Nordheim
Gemarkung: Nordheim

ENTWURF



Vorhabenbezogener Bebauungsplan gem. § 12 BauGB und örtliche Bauvorschriften

„Wohnen am Auerberg, 2. Änderung“

Aufstellung im beschleunigten Verfahren gem. § 13a BauGB

Maßstab:	Datum:	Projekt-Nr.:	ALKIS Stand:
1:500	27.05.2024/09.09.2025	3 2023 0785	2024



Vermessung • Stadtplanung
Käser Ingenieure GmbH + Co. KG

Büro Untergruppenbach
Kirchstraße 5, 74199 Untergruppenbach
Tel.: 07131 / 58 23 0 - 0, Fax: - 26

info@kaeser-ingenieure.de
www.kaeser-ingenieure.de