




**ObjektplanAgrar  
GmbH**

Am Richtbach 1  
74547 Untermünkheim-Übrigshausen  
Tel. 07944/98991-0

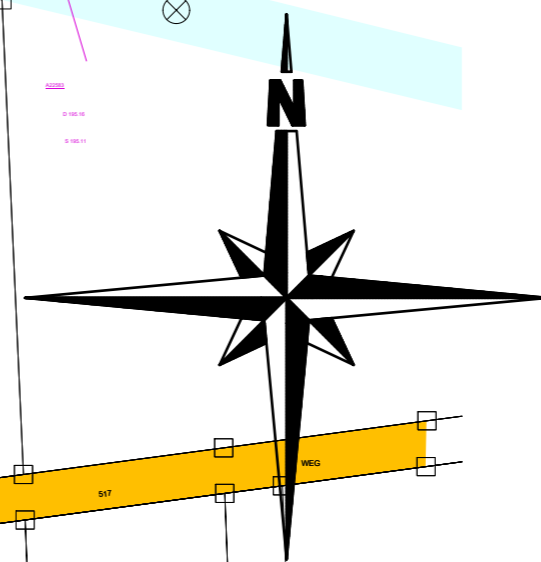

BAUVORHABEN:  
**NEUBAU FERIEWOHNUNGEN**

BAUHERR: BRD- FERIEWOHNUNGEN  
ZABERGÄUSTRASSE 7  
74226 NORDHEIM-NORDHAUSEN

Unterschrift Bauherr

BAUORT: 74226 NORDHAUSEN  
FLST. NR.: 473;474;475  
ZÄBERGÄUSTRASSE 7/1

PLANUNG: DIPL. ING (FH) ANDREA HALD  
AM RICHTBACH 1  
74547 UNTERMÜNKHEIM  
a.hald@objektplanagrar.de

Unterschrift Architekt

PLANINHALT

**LAGEPLAN**

MASSTAB 1:500	PROJEKT-NR. 230007	PLAN-NR. 8	DATUM 03.11.2025
------------------	-----------------------	---------------	---------------------

Landkreis: Heilbronn  
Gemeinde: Nordheim  
Gemarkung: Nordhausen


Flst. Nr.: 473;474 und 475

Auszug aus dem Liegenschaftskataster gefertigt  
und nach § 4 LBOVVO ausgearbeitet.


Graph. Dateiauszug vom 11.09.2025 G13032883  
Geobasisdaten © LGL, www.lgl-bw.de  
Der Wert des Punktores ist zu beachten.

H/B = 297 / 420 (0.12m<sup>2</sup>)

Allplan 2021

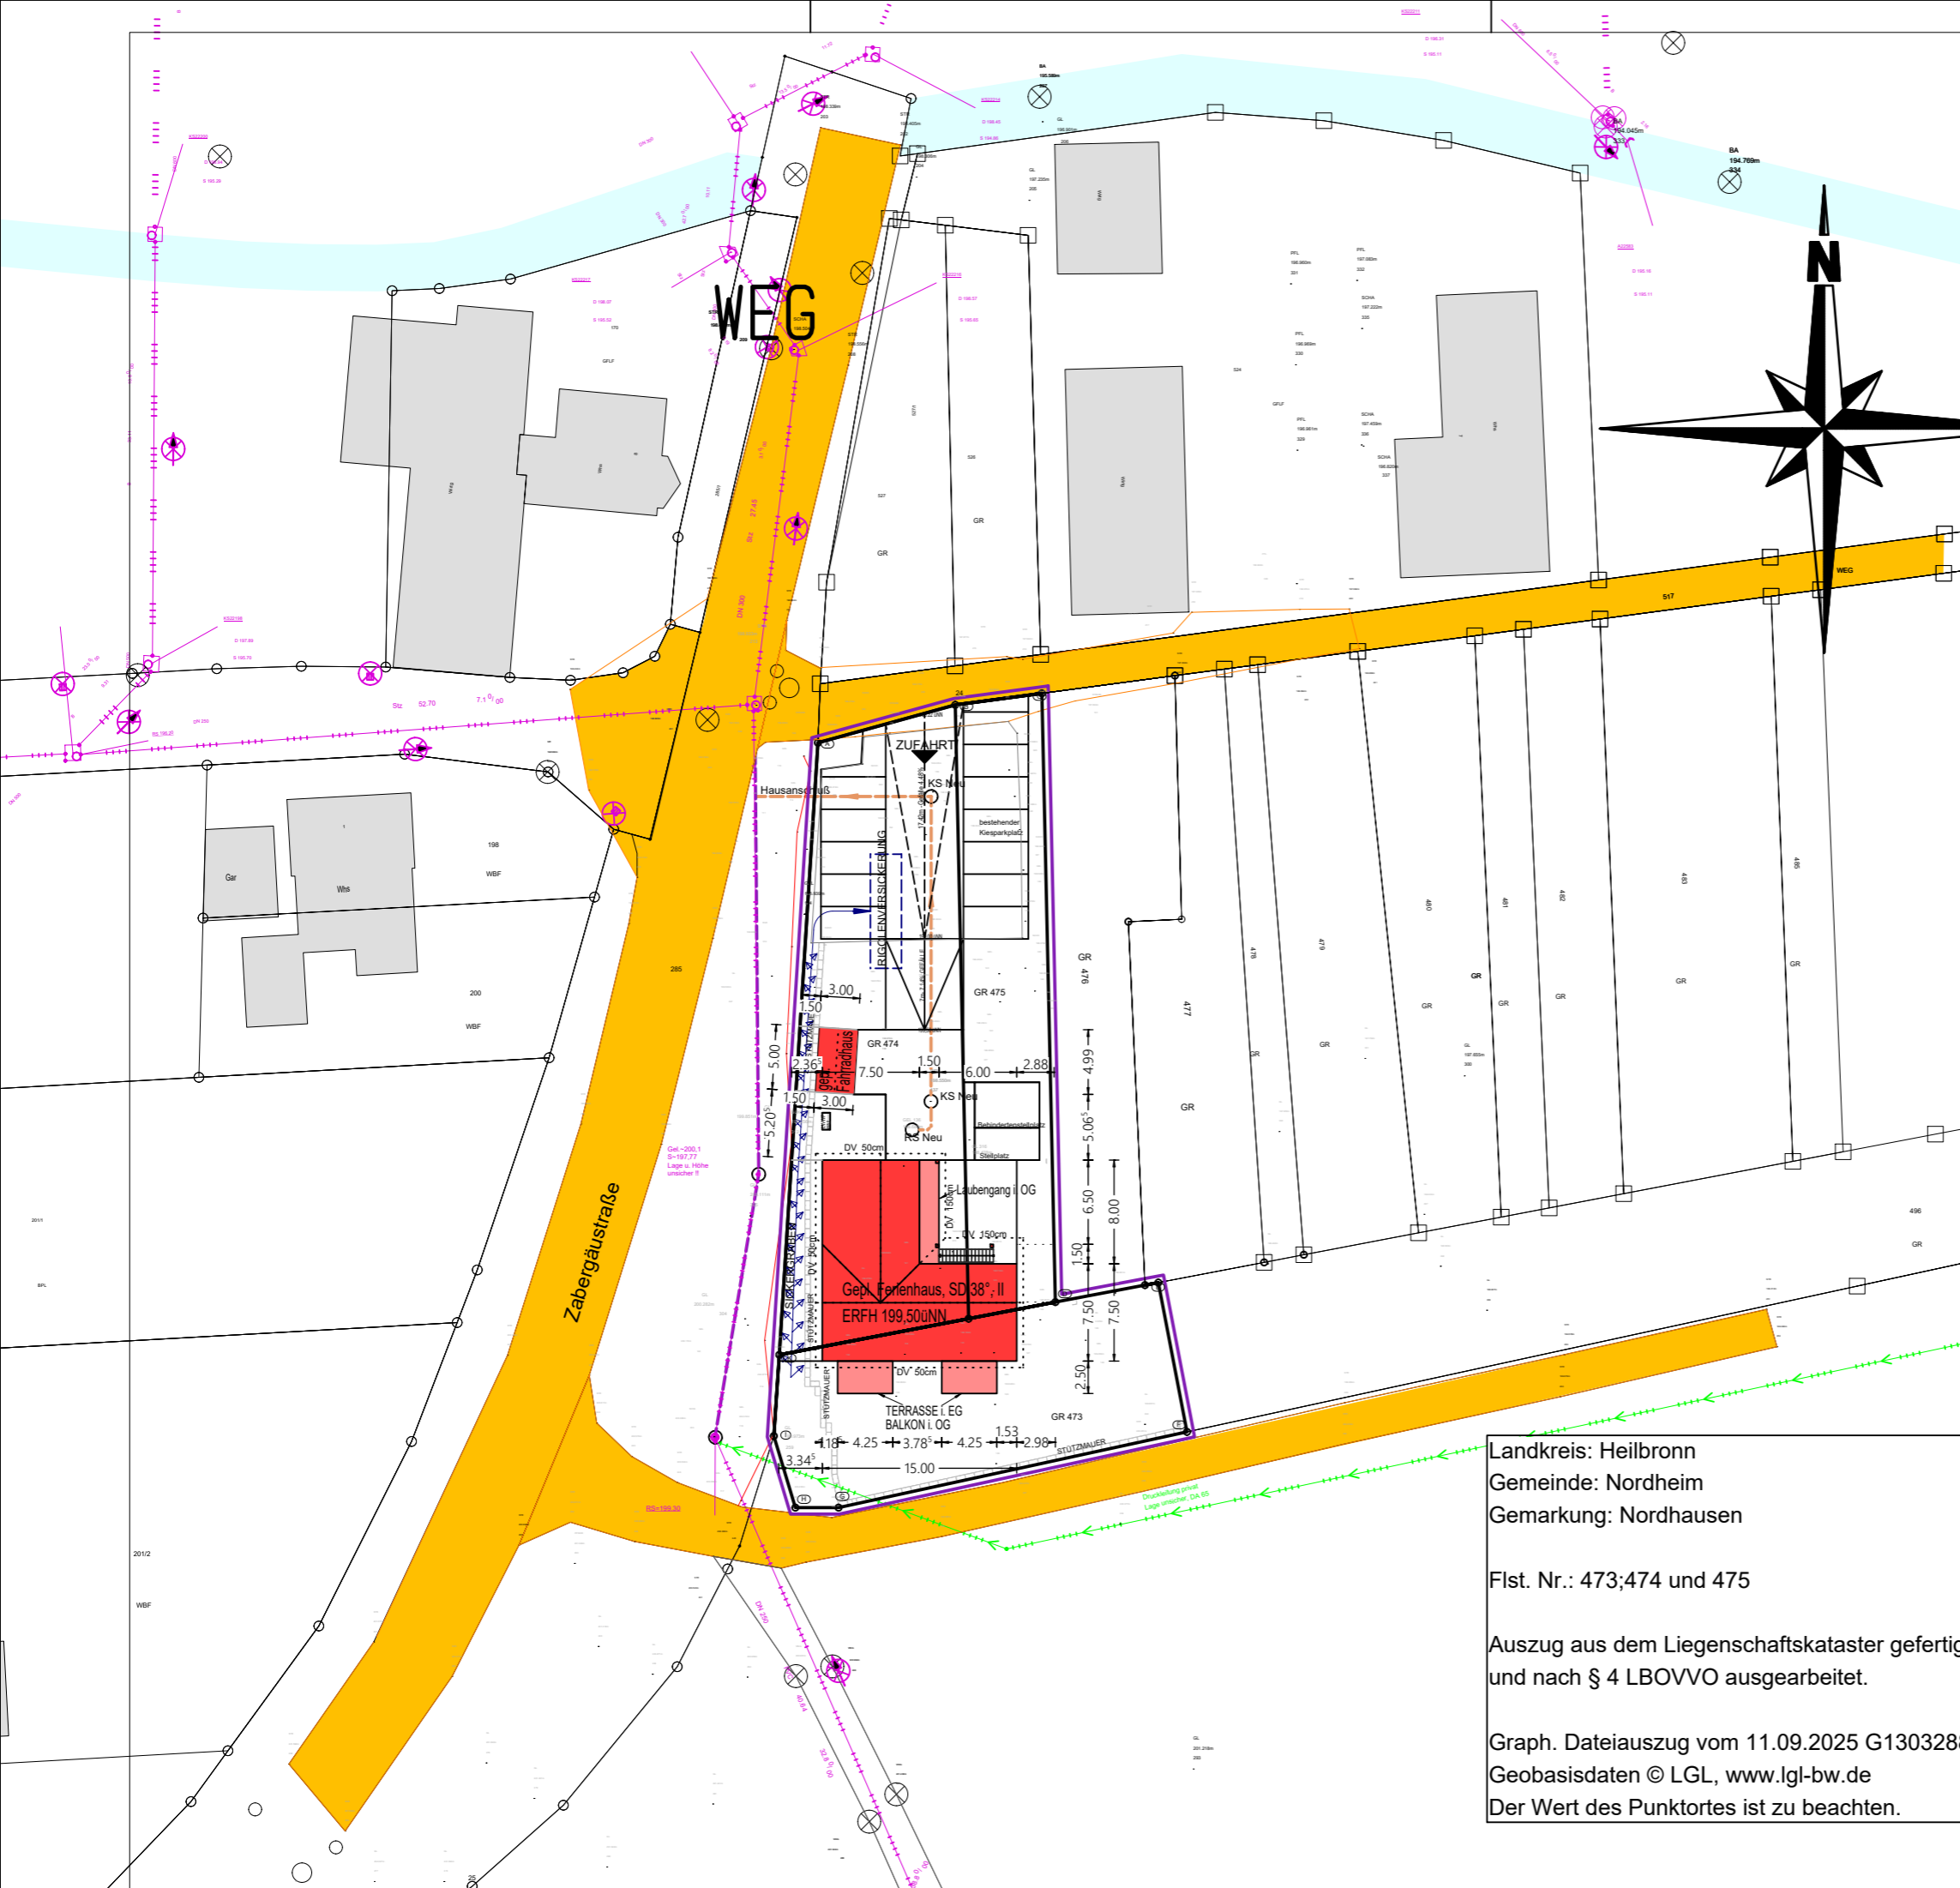

# NORDEN

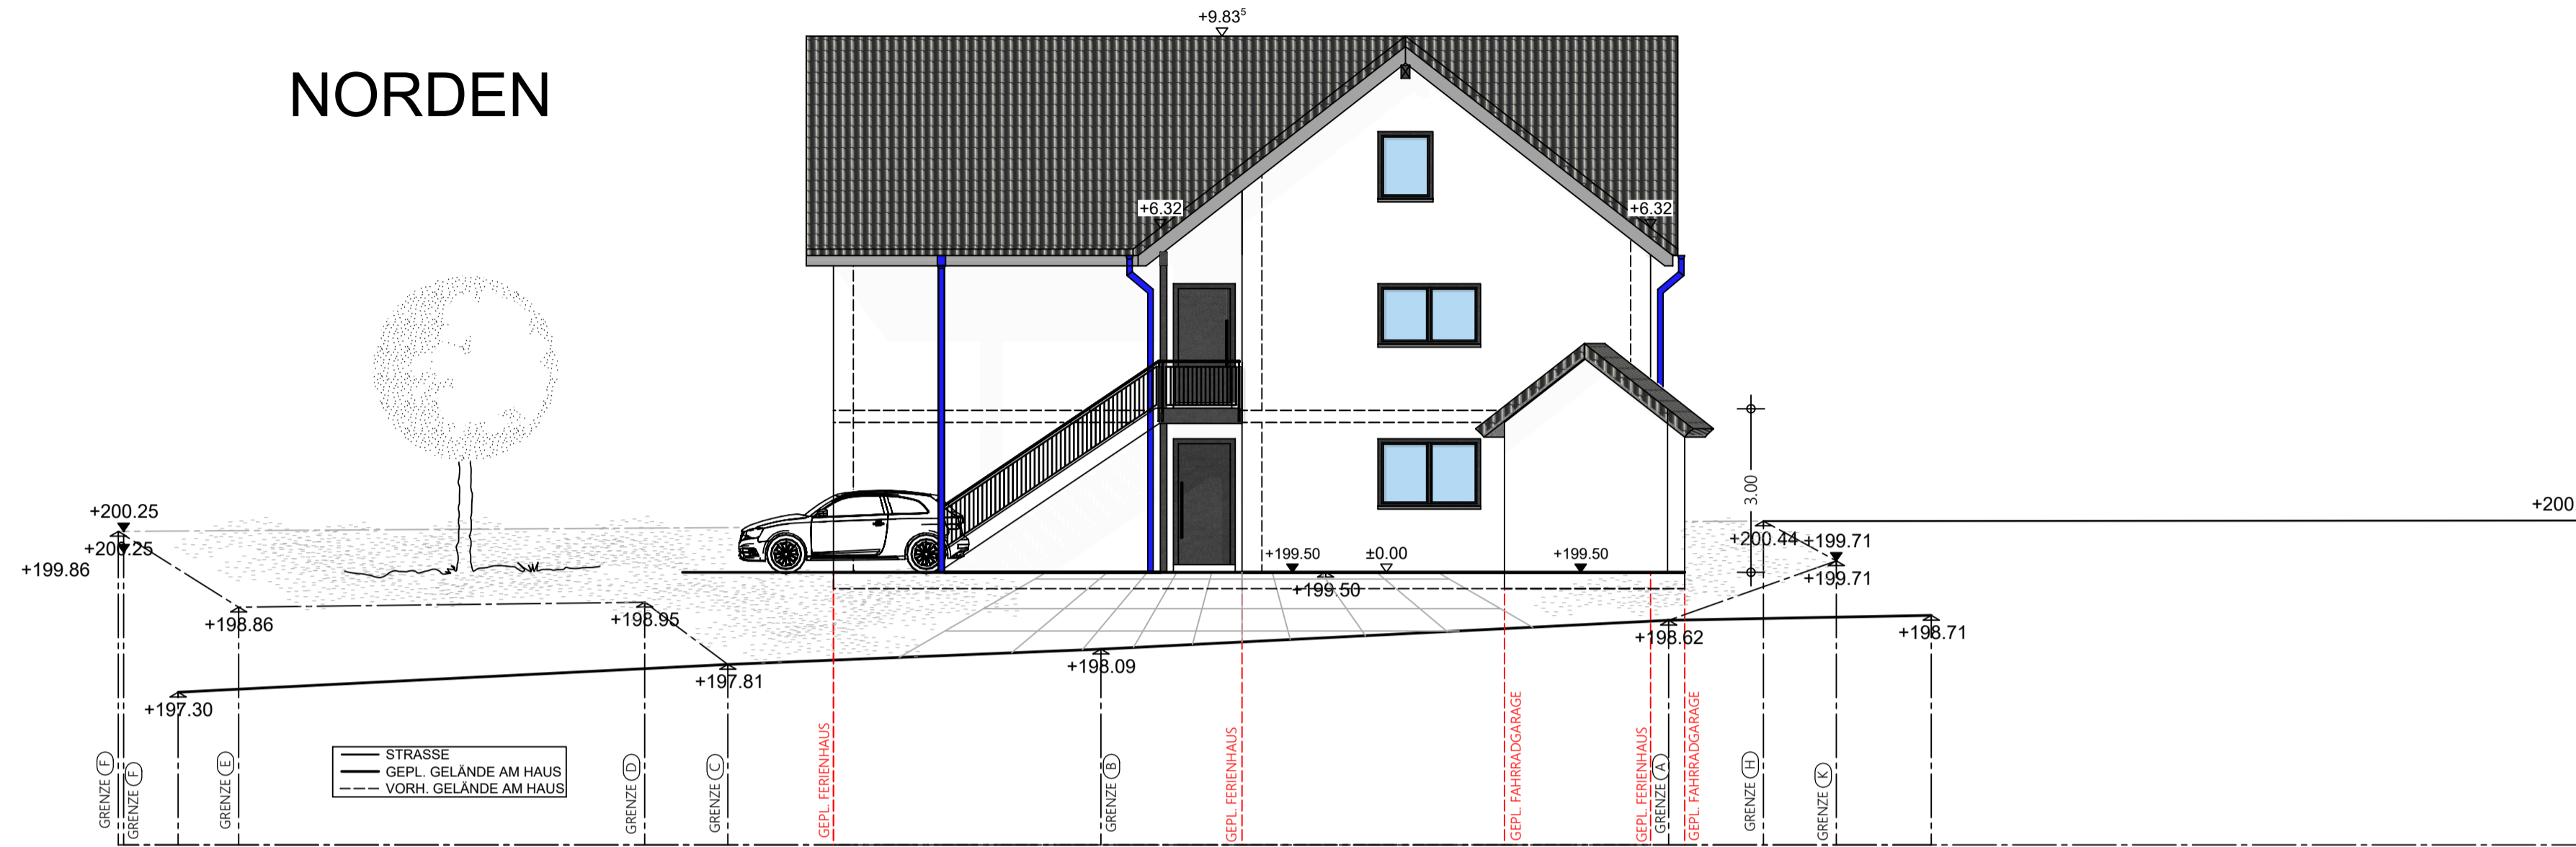

ObjektplanAgrar  
GmbH  
Am Richtbach 1  
74547 Untermünkheim - Übrigshausen  
Tel. 07944/98991-0

BAUVORHABEN:  
NEUBAU FERIEWOHNUNGEN


BAUHERR: BRD- FERIEWOHNUNGEN  
ZABERGÄUSTRASSE 7  
74226 NORDHEIM-NORDHAUSEN  
Unterschrift Bauherr

BAUORT: 74226 NORDHAUSEN  
FLST. NR.: 473;474;475  
ZÄBERGÄUSTRASSE 7/1

PLANUNG: DIPL. ING (FH) ANDREA HALD  
AM RICHTBACH 1  
74547 UNTERMÜNKHEIM  
a.hald@objektplanagrar.de  
Unterschrift Architekt

PLANINHALT  
NORD\_OST

# OSTEN

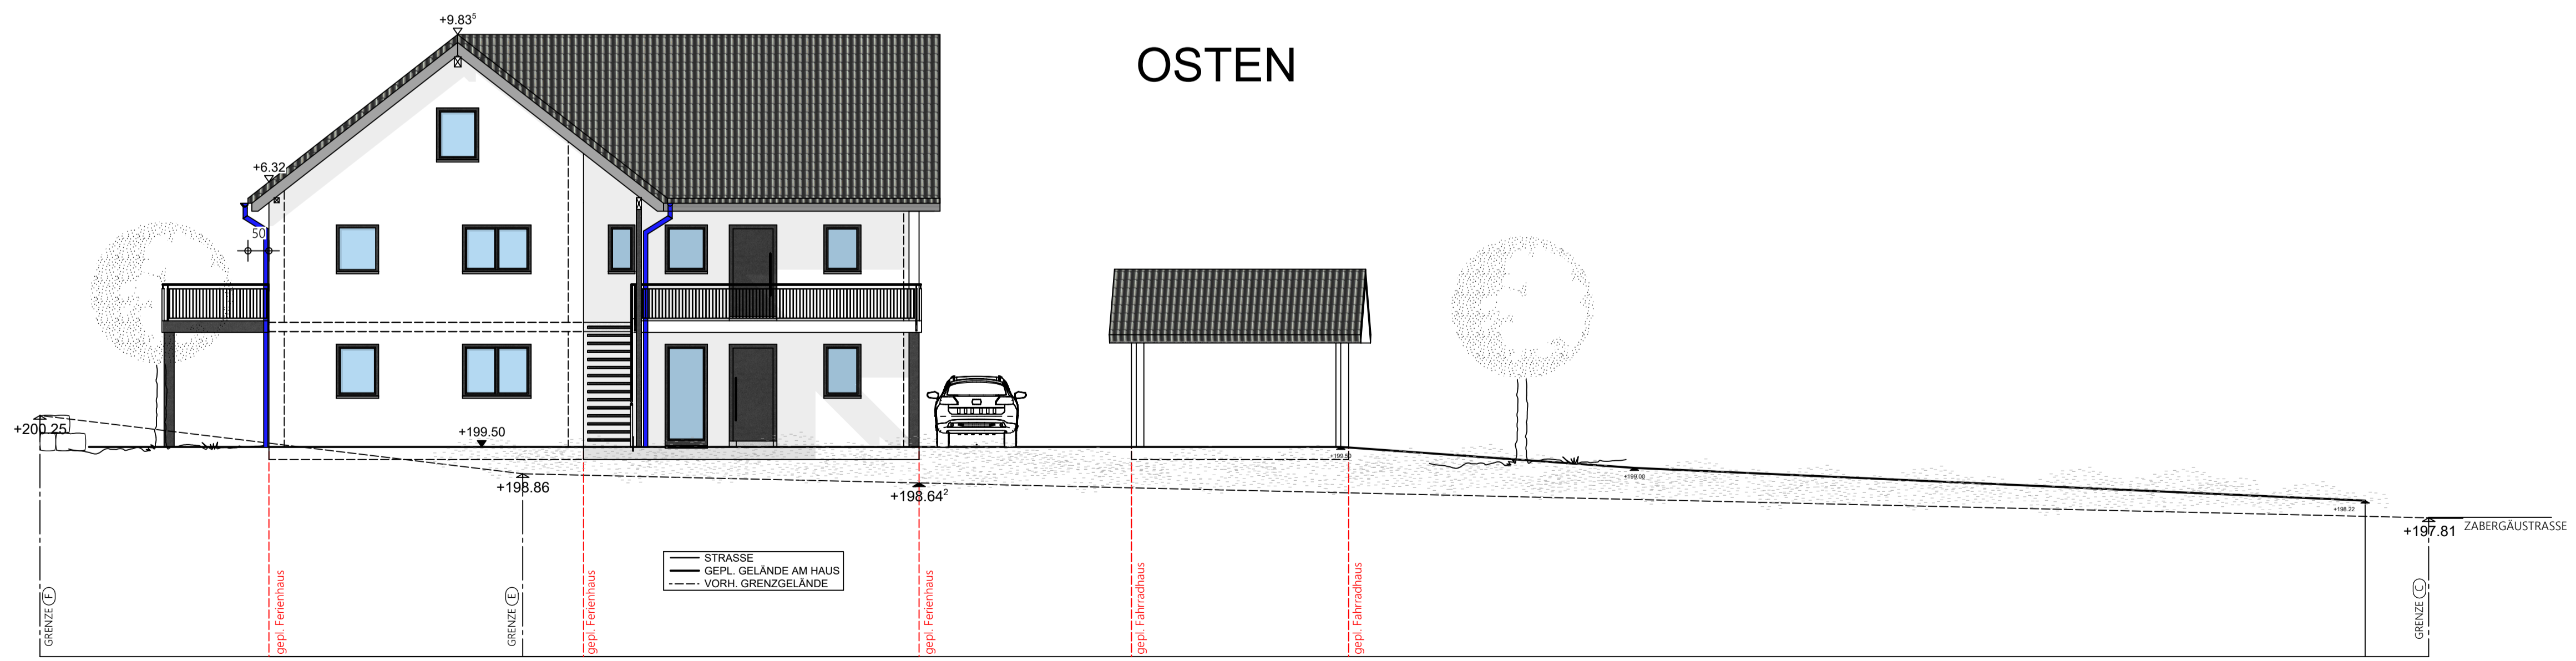


MASSTAB 1:100  
PROJEKT-NR. 230007  
PLAN-NR. 6  
DATUM 03.11.2025

H/B = 350 / 594 (0.21m²)


H/B = 420 / 841 (0.35m²)

Allplan 2021

# WESTEN

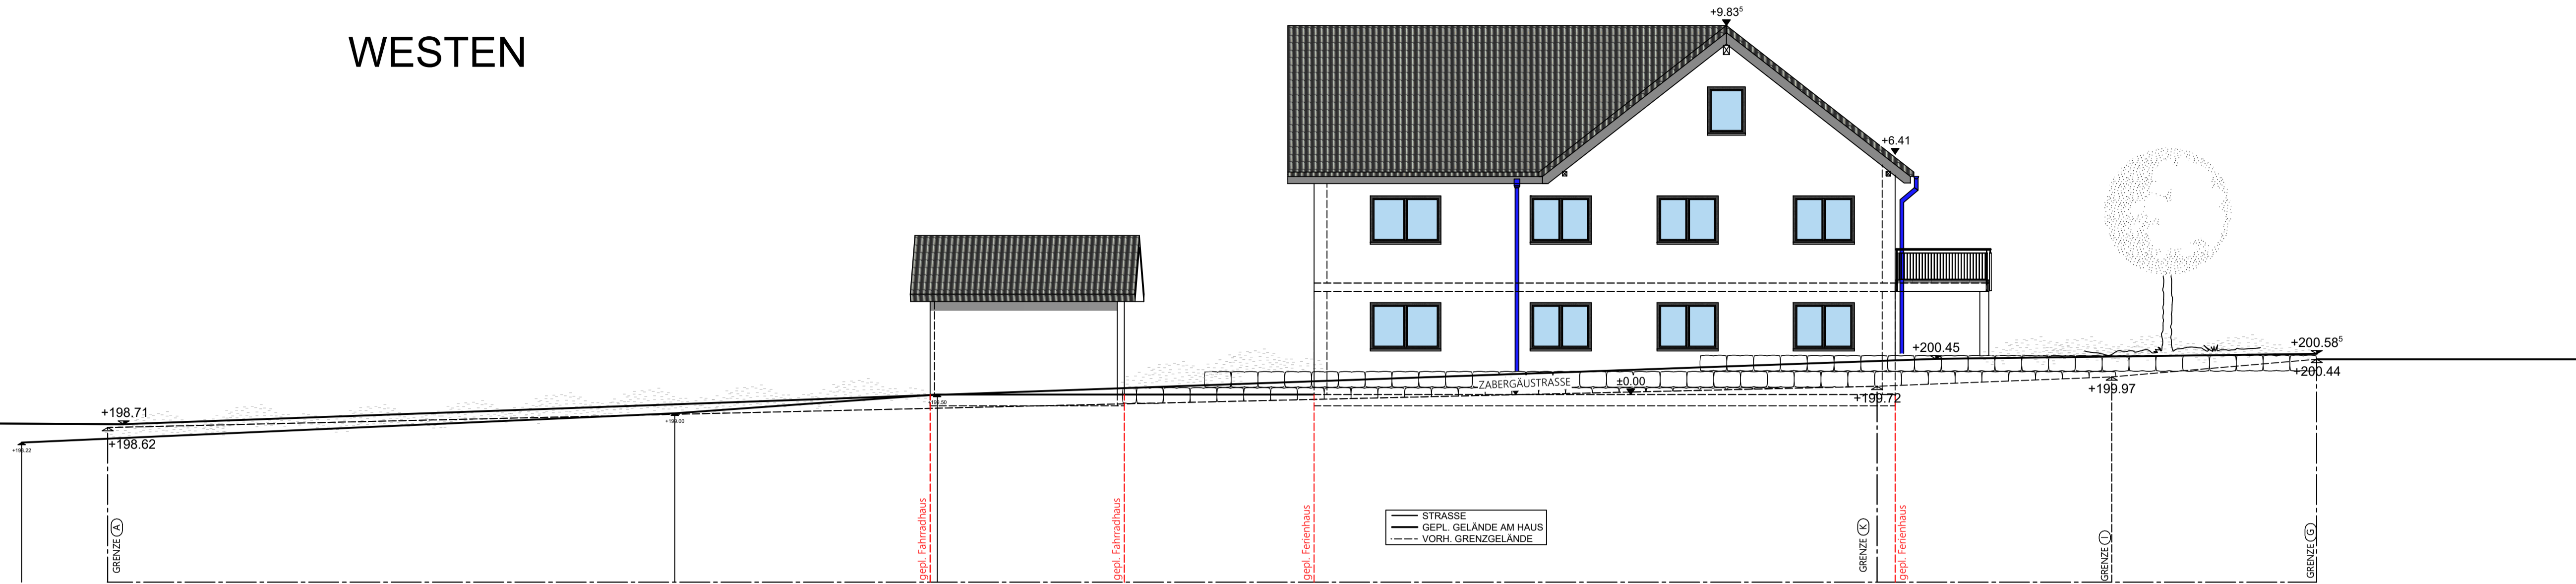

# SÜDEN

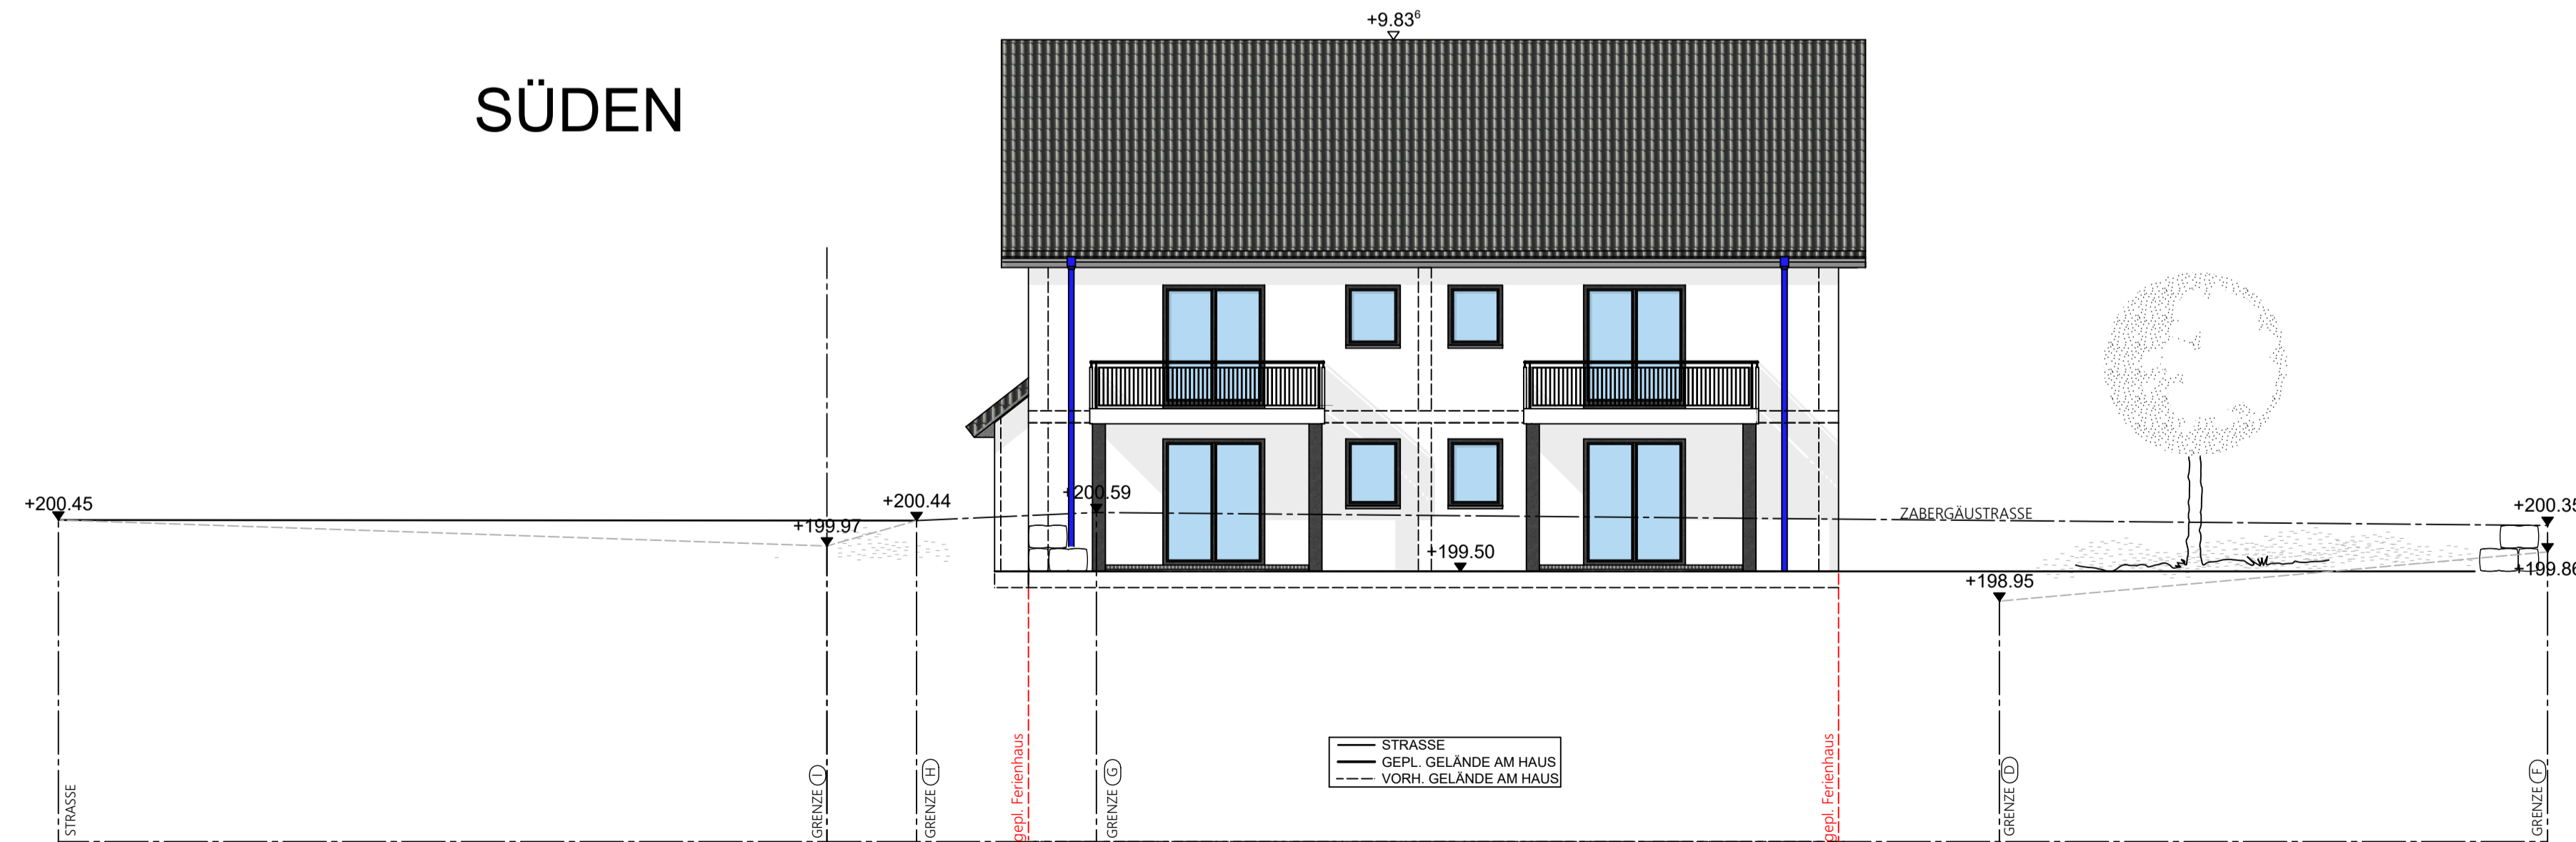

**ObjektplanAgrar GmbH**  
 Am Richtbach 1  
 74547 Untermünkheim - Übrigshausen  
 Tel. 07944/98991-0

BAUVORHABEN:  
**NEUBAU FERIEWOHNUNGEN**

BAUHERR: BRD- FERIEWOHNUNGEN  
 ZABERGÄUSTRASSE 7  
 74226 NORDHEIM-NORDHAUSEN  
Unterschrift Bauherr

BAUORT: 74226 NORDHAUSEN  
 FLST. NR.: 473;474;475  
 ZÄBERGÄUSTRASSE 7/1

PLANUNG: DIPL. ING (FH) ANDREA HALD  
 AM RICHTBACH 1  
 74547 UNTERMÜNKHEIM  
 a.hald@objektplanagrar.de  
Unterschrift Architekt


PLANINHALT **SÜD\_WEST**

MASSTAB 1:100	PROJEKT-NR. 230007	PLAN-NR. 7	DATUM 03.11.2025
------------------	-----------------------	---------------	---------------------


H/B = 350 / 594 (0.21m²)

H/B = 420 / 841 (0.35m²)

# SCHNITT 1

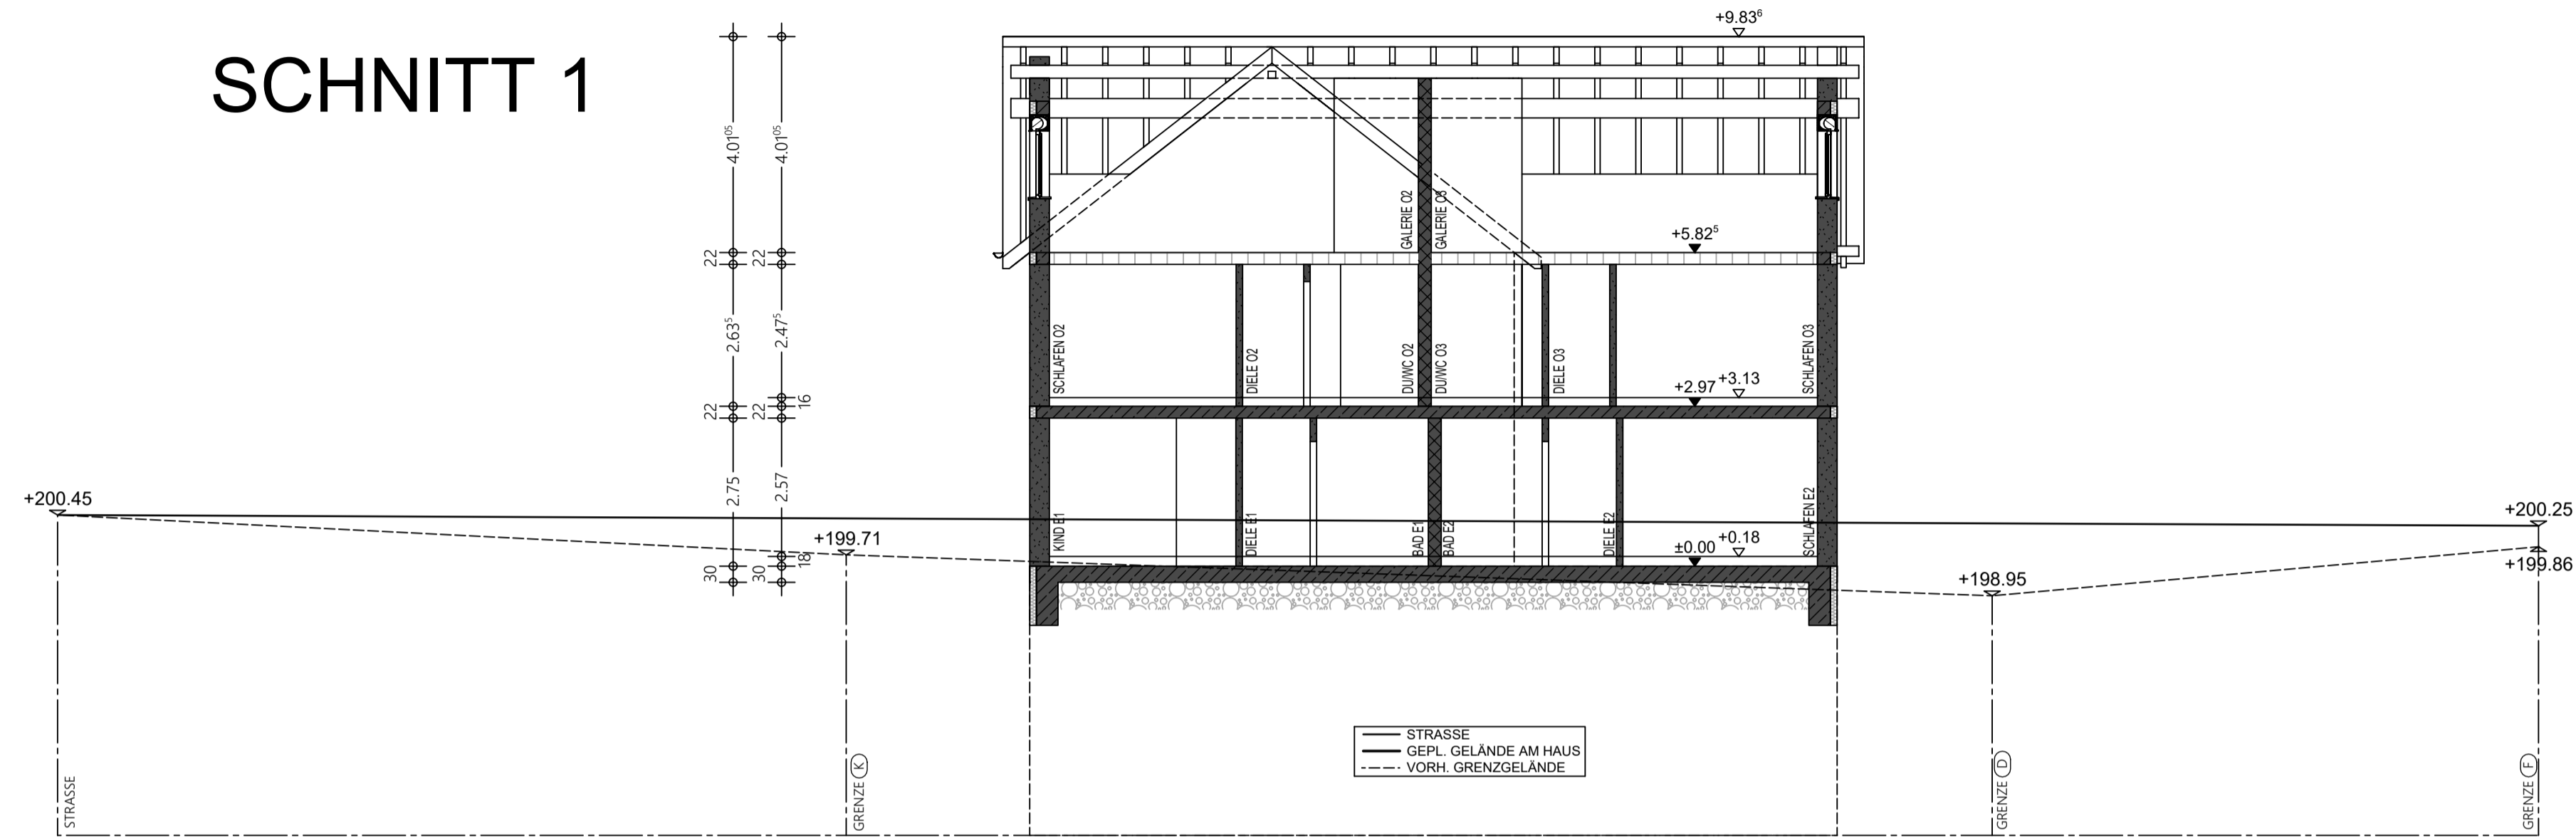

# SCHNITT 2

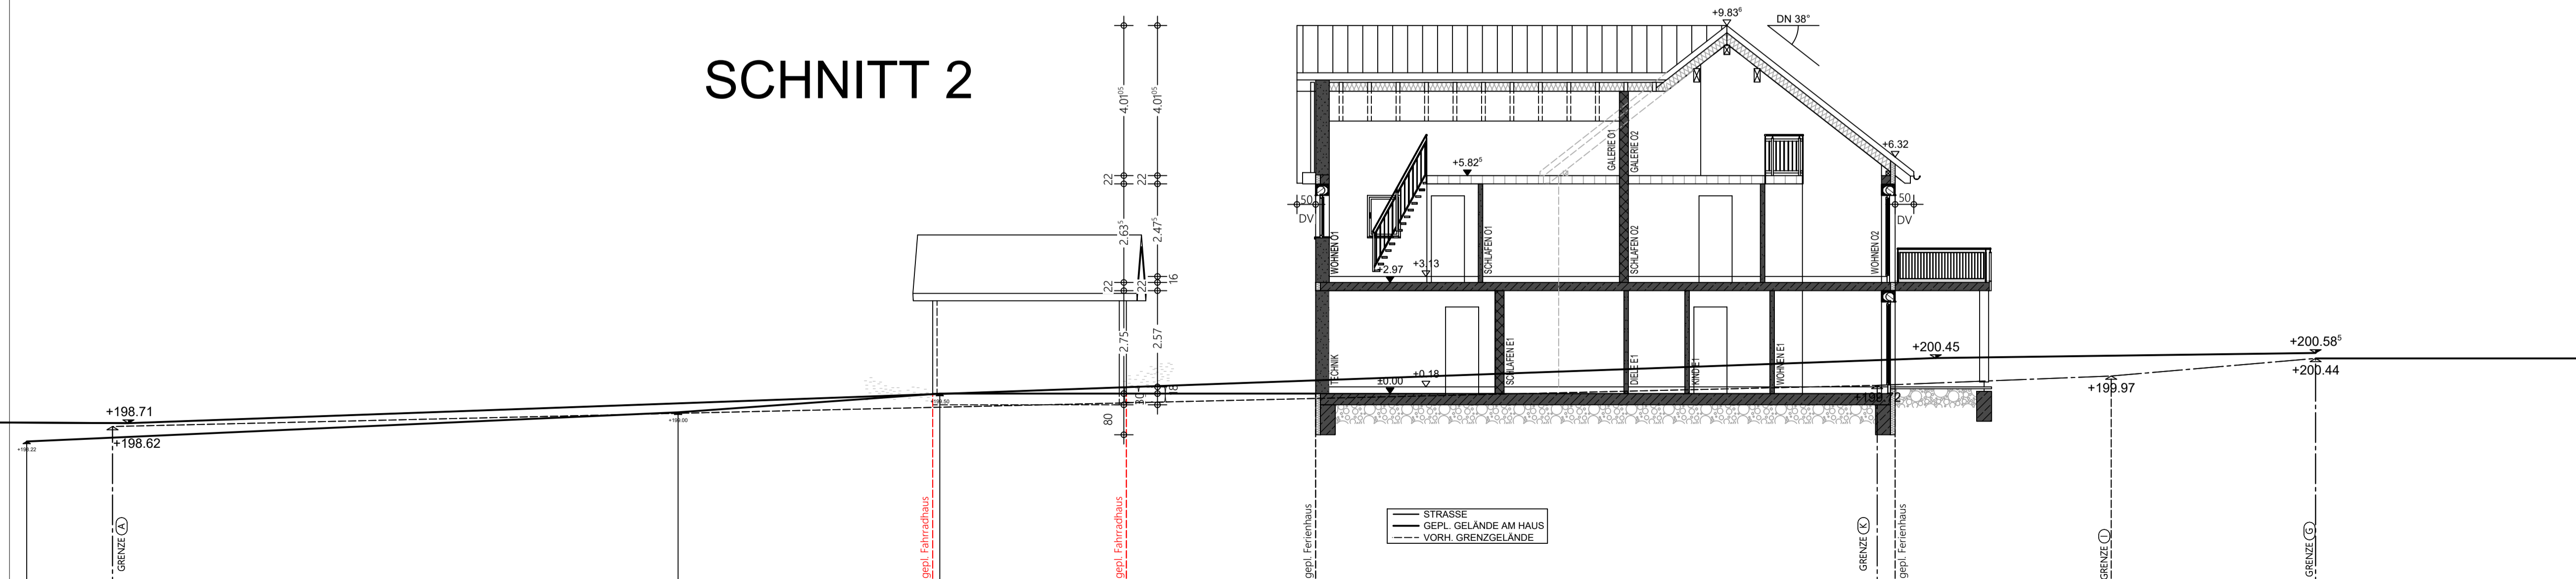

**ObjektplanAgrar GmbH**  
 Am Richtbach 1  
 74547 Untermünkheim - Übrigshausen  
 Tel. 07944/98991-0

BAUVORHABEN:  
**NEUBAU FERIEWOHNUNGEN**

BAUHERR: BRD- FERIEWOHNUNGEN  
 ZABERGÄUSTRASSE 7  
 74226 NORDHEIM-NORDHAUSEN  
 Unterschrift Bauherr

BAUORT: 74226 NORDHAUSEN  
 FLST. NR.: 473;474;475  
 ZÄBERGÄUSTRASSE 7/1

PLANUNG: DIPL. ING (FH) ANDREA HALD  
 AM RICHTBACH 1  
 74547 UNTERMÜNKHEIM  
 a.hald@objektplanagrar.de  
 Unterschrift Architekt

PLANINHALT **SCHNITTE**

MASSTAB 1:100	PROJEKT-NR. 230007	PLAN-NR. 5	DATUM 03.11.2025
------------------	-----------------------	---------------	---------------------