

Zeichenerklärung Bestand		Zeichenerklärung Bestand	
vorhanden	Bezeichnung	vorhanden	Bezeichnung
	Lichtschacht		Durchlass mit Ausleger
	Kellerfenster		Überflurhydrant
	Zugang m. vorgelegter Stufe		Unterflurhydrant
	Zugang mit Treppe (Pfeil in Steigrichtung)		WW-Schieber u. Kontrollschacht
	Überdachung / Copart etc.		Wasserschieber
	Freistehende Mauer		Gasschieber
	Grenzstein mit Grenze		Strassenbeleuchtung
	Stützmauer		Steinschermast
	Kanal-/Kontrollschacht		Stahlgittermast
	Mauer mit Zaun		Mast für Fernmelde-u. Freileitungen
	Kanal-/Kontrollschacht mit Zaun		Stahlrohr-/Stahlbetonmast
	Strassenablauf 30/50, 50/50		Fahnenmast
	Entwässerung Hofablauf, Muldenablauf		Bildstock
	Bordsteineinfahrt		Lichtsignale
	Bordsteineinfahrt		Lichtsignale

Zeichenerklärung Bestand / Planungen Dritter		Zeichenerklärung Bestand / Planungen Dritter	
Bestand/Planung Dritter	Aktualität	Bestand/Planung Dritter	Aktualität
Naturpark Stromberg - Heuchenberg	12 / 1998	Bausitzplätze:	Fächermuldenplan 1. Fortschreibung 1999
Naturdenkmale	12 / 1998	Gebietsschutz nach Bau-NV:	Feuerturmschutz Nordheim
Biotop nach § 24a NatSchG	12 / 1998	Wohngebiet bestehend/geplant	Mischgebiet bestehend/geplant
Archiblog Kulturdenkmal (Bioselenmauer)	11 / 1998	Wohngebiet allgemein bestehend/geplant	Gewerbegebiet bestehend/geplant
FFH-Gebiet entspr. Natura 2000 Gebiets-Nr. 681901	11 / 1998	Sondergebiet bestehend/geplant	Ausgliederhof
Gemarkungsgrenze		Sparflächen bestehend/geplant	Landesstraße
			Kreisstraße

Zeichenerklärung Straßenbau / Entwässerung		Zeichenerklärung Straßenbau / Entwässerung	
geplant	Bezeichnung	geplant	Bezeichnung
	Fahrbahn (Vollausbau)		Gehweg bzw. Kopf-/Rost-/Gehweg (Asphalt)
	Anlehnung Fahrbahn		Rasengitterbelagung
	Reaktivierung (best. Fahrbahn)		Asphaltweg
	Anlehnungsfläche (Erdbau)		Anlehnung Asphaltweg
	Verkehrsgrünfläche		Sichtfelder, Länge
	Abräumung (Erdbau)		Baufeld
	Auffüllung (Erdbau)		Weg entfällt (Entpleitung) entfällt
	Einschnittböschung		Schwerverkehrsteil in % Verkehrsstärke, Prognose 2020 entfällt
	Dammböschung		Verkehrsnotennummer mit/ohne Lichtsignalanlage (LSA)
	Bankett (Erdbau)		Laufende Nummer des Bauwerkzeichnisses
	Erdweg		Entwässerungsgraben B=1.50/1.00m
	Entwässerungsgraben B=2.00m		Beckenüberlauf
	Regenrückhaltebecken		Regenrückhaltebecken (mit Leichtflüssigschleuse)
	Drosselbauwerk		Muldeneinfahrtsschacht
	Kantschacht		Bordsteineinfahrt
	Entwässerungsgraben mit Querschnitt		Entwässerungsgraben mit Querschnitt
	Entwässerungsgraben mit Querschnitt		Entwässerungsgraben mit Querschnitt



Amtl. Höhenbezüge:
 Niv. Pkt. Nr. 6820695
 Fachstr. 5, Mauerbohlen
 Höhe: 202,734 m ü. NN
 Niv. Pkt. Nr. 6820697
 Zobergr. 24, Mauerbohlen
 Höhe: 203,798 m ü. NN

Amtl. Grundlagendaten:
 ALK - Daten vom: 10/2006
 Lösskart.-Daten vom: 04/2003, 08/2004

Ergänzende Geländeaufnahme:
 Vermessung durch:
 Ingenieurbüro Wölter + Partner GbR
 vom: Mai 2005

Zeichenerklärung Leitungen - Bestand:

- Hochspannung ENBW Freileitung
- Hochspannung ENBW Erdkabel
- Leitung der Telekom
- Kanalisation
- Wasserleitung
- Erdgasleitung
- Erdgasleitung der Götterversorgung Süddeutschland GmbH
- Erdgasleitung
- Erdgasleitung

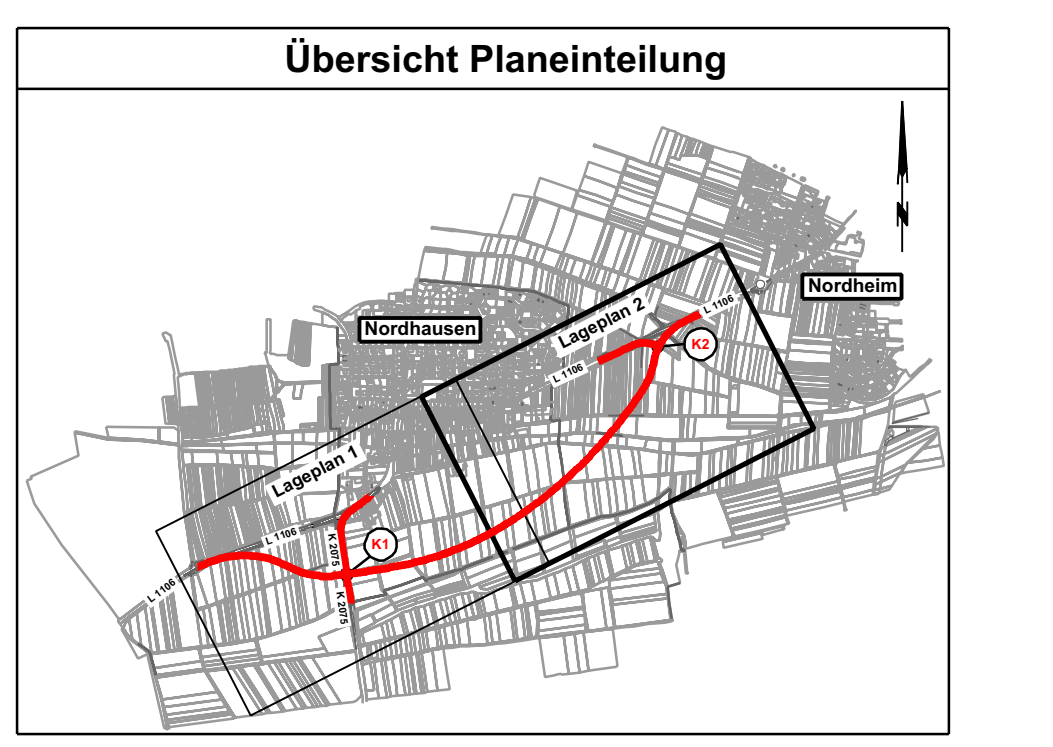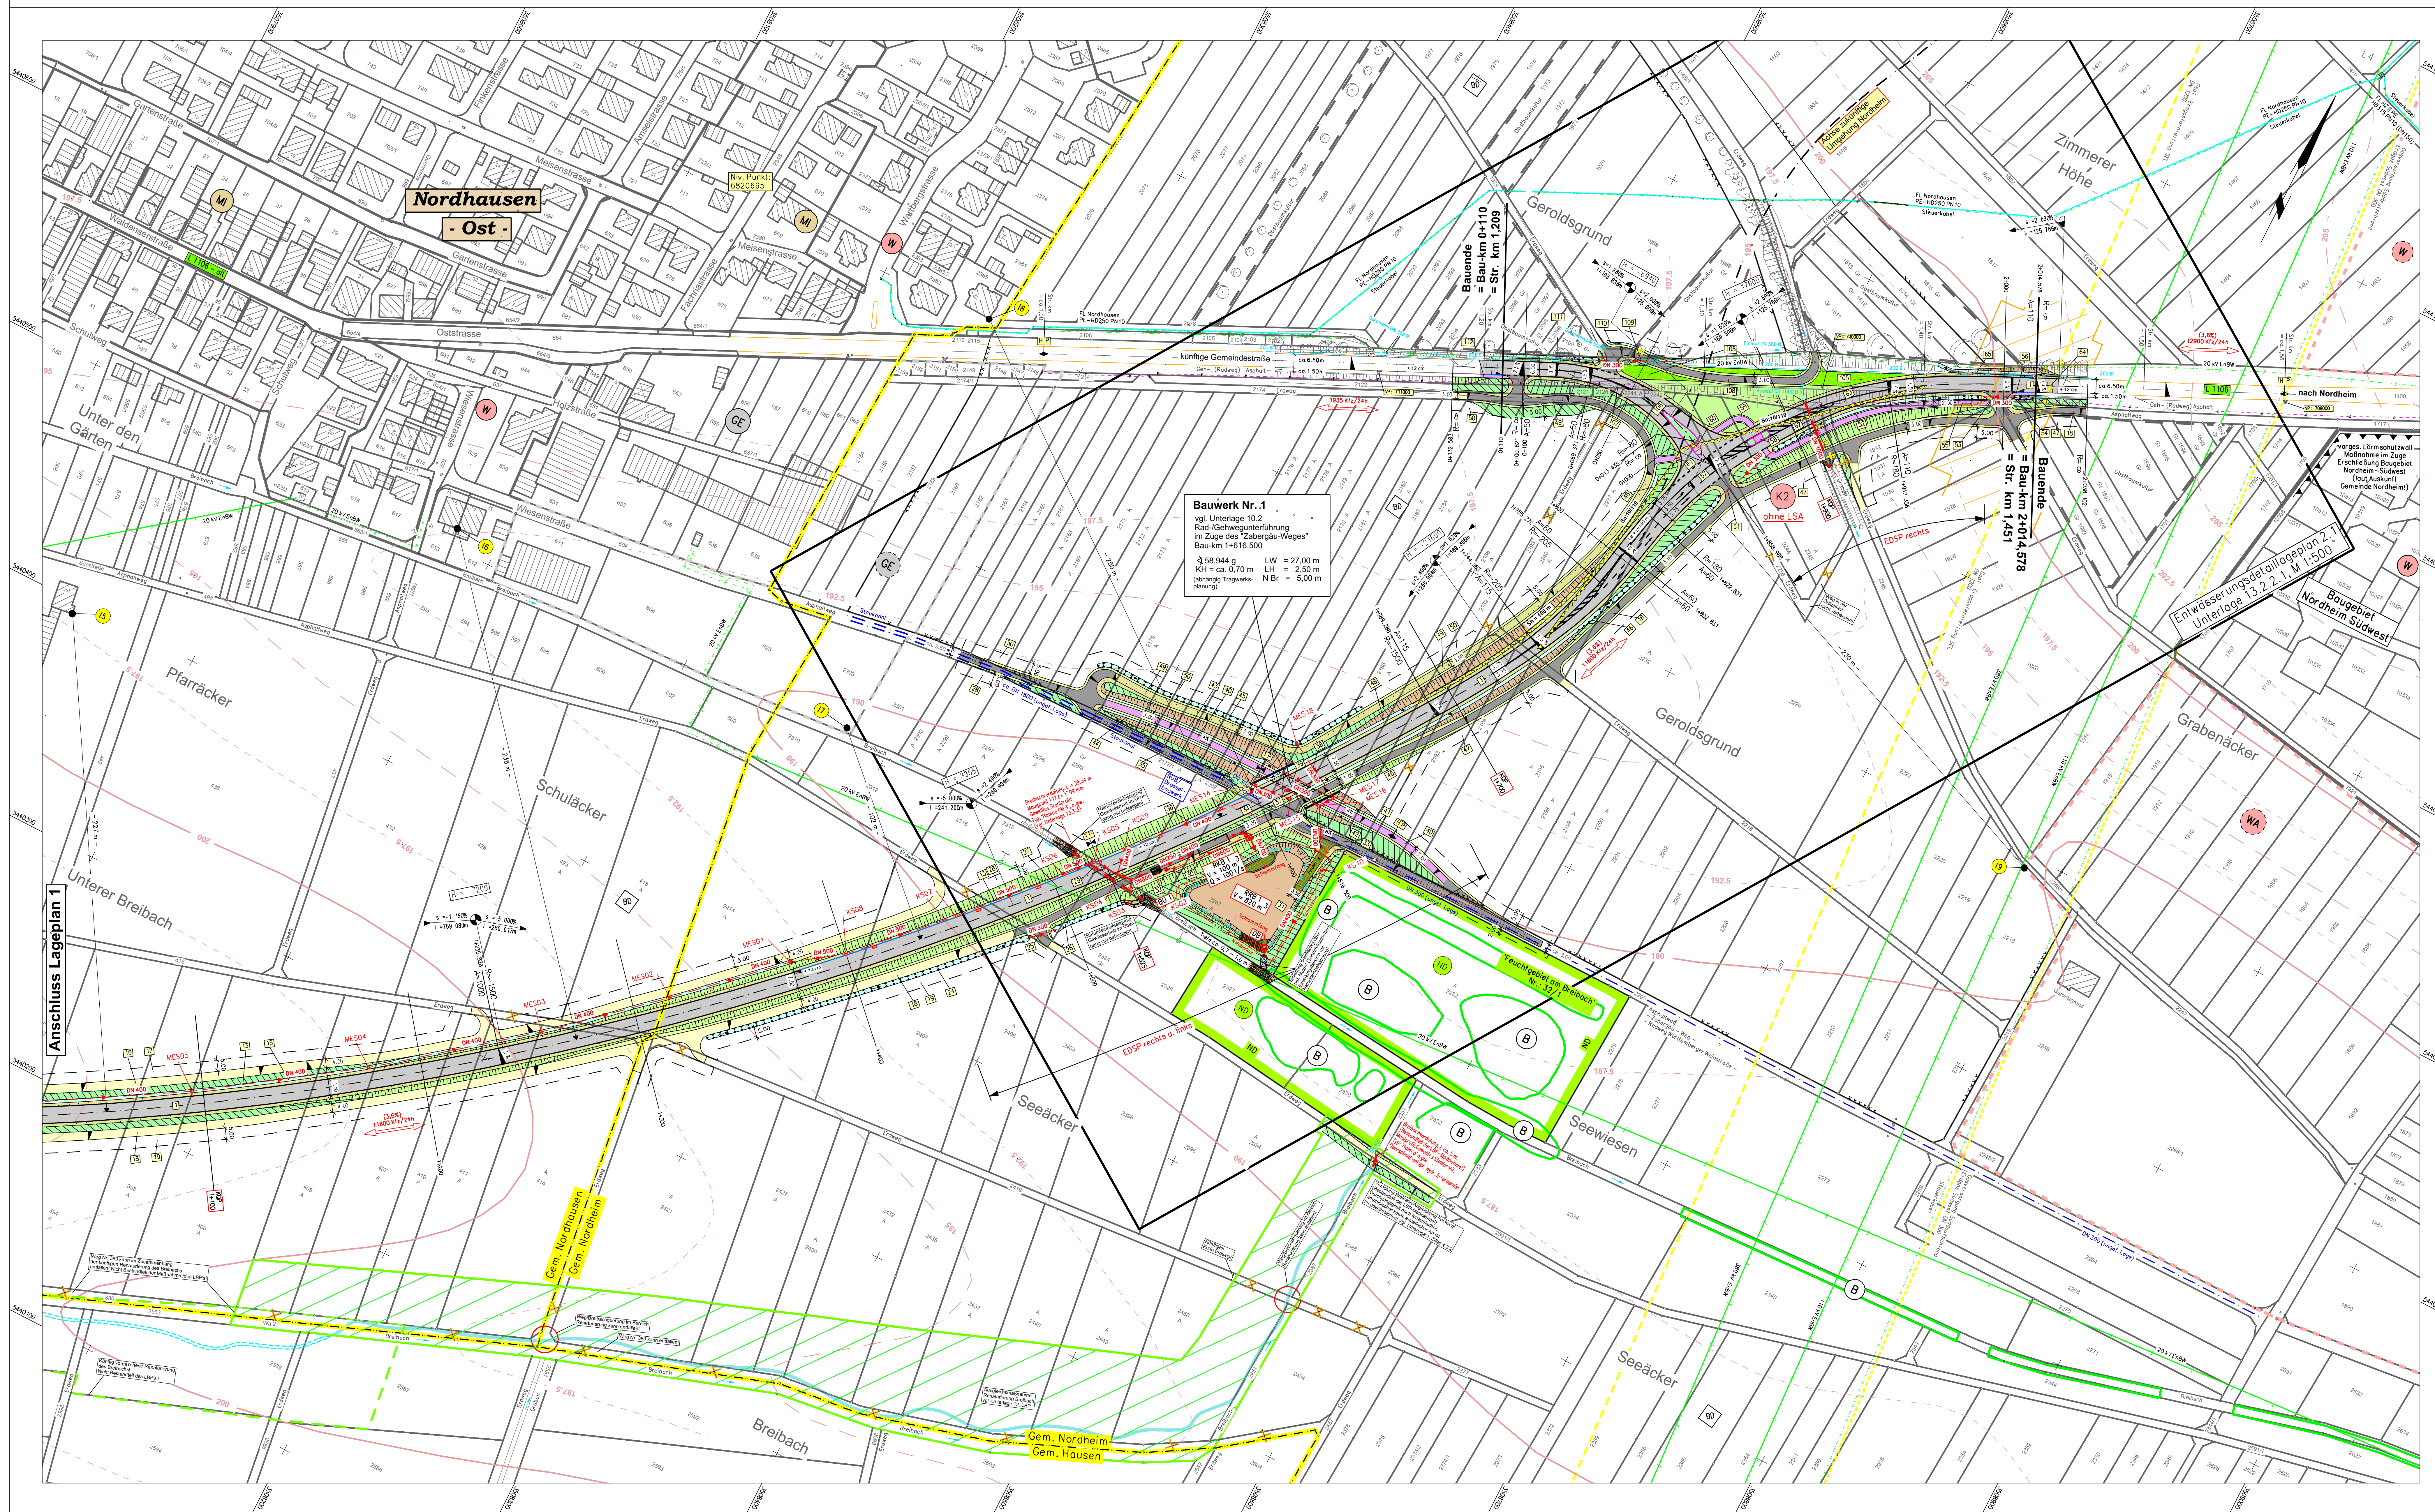

WALTER + PARTNER GbR
 BERATENDE INGENIEURE VbR
 Ang.-Weg-Str. 1/3 | Tel. 07131/4884-0
 70372 Stuttgart | Fax 07131/4884-50
 E-Mail: WALTER.PARTNER@w+p.de
 Homepage: www.walter-partner.de

07941 Tauberscheidheim, Krauzgarterweg 6
 74743 Adelsheim, Markstraße 19
 06062 Tauberscheidheim, Abengartenstraße 10

DPFSL720-01

Projekt Nr.: 01-0151	Format (b): 1320 mm x 850 mm	Datum:	Zeichen:
Planlage:	Plananschrift: 0002	bearbeitet:	MRS
1. PREL_0	4	konstruiert:	HBS
2. PREL_0	5	geprüft:	Wolter, den 04. Mai 2007
3. PREL_0	6	gezeichnet:	HBS

Regierungspräsidium Stuttgart

Nr.:	Art der Änderung:	Datum:	Name:

PSP - Element

Org. einh.:	Strasse:	Projekt:
V 21111	L 11106	N 12

von Netzknoten	nach Netzknoten	Station
6 9 2 0 0 5 7	6 8 2 0 0 1 1	1 6 3 8
Endstation		1 4 5 1
6 8 2 0 0 1 1	6 8 2 0 0 1 0	

Strassenbauverwaltung Baden-Württemberg
 Stat. Nr. L 1106
 Nächster Ort: Nordheim / Nordhausen

Unterlage 7.2
 Blatt Nr. 1 von 1

L 1106
 Umgehung von Nordhausen

Stat. 1+100 - 2+014,578
 - PLANFESTSTELLUNG -
 Maßstab: 1:1000

Aufgestellt: Stuttgart, den 08. Mai 2007
 Geprüft: Stuttgart, den 08. Mai 2007
 Bearb. v. S. Wolter und Partner
 Ref. 4 S. Wolter und Partner
 Ref. 44 S. Wolter und Partner

Titel: