
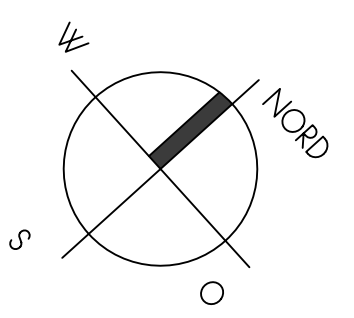


OK MAUER 179.49
UK MAUER 176.76

WANDSCHEIBEN BESTAND BELASSEN;
DIENT ZUR ABSTURZSICHERUNG !

8080 / 192

ABM	Dipl.-Ing. M. Knorr, Freier Architekt	
	70469 Stuttgart Grazerstr. 4a	Tel.: 0711/813626 Fax: 0711/816879
Bauherrschaft:	Datum: 22-05-17	Maßstab: 1 : 100
Planverfasser:	1	UG B
Planung: D. Aulik Architekt: M. Knorr		
NEUBAU BETREUTES WOHNEN IN NORDHEIM		
FA. PBS - WOHNBAU GMBH / BRACKENHEIM		

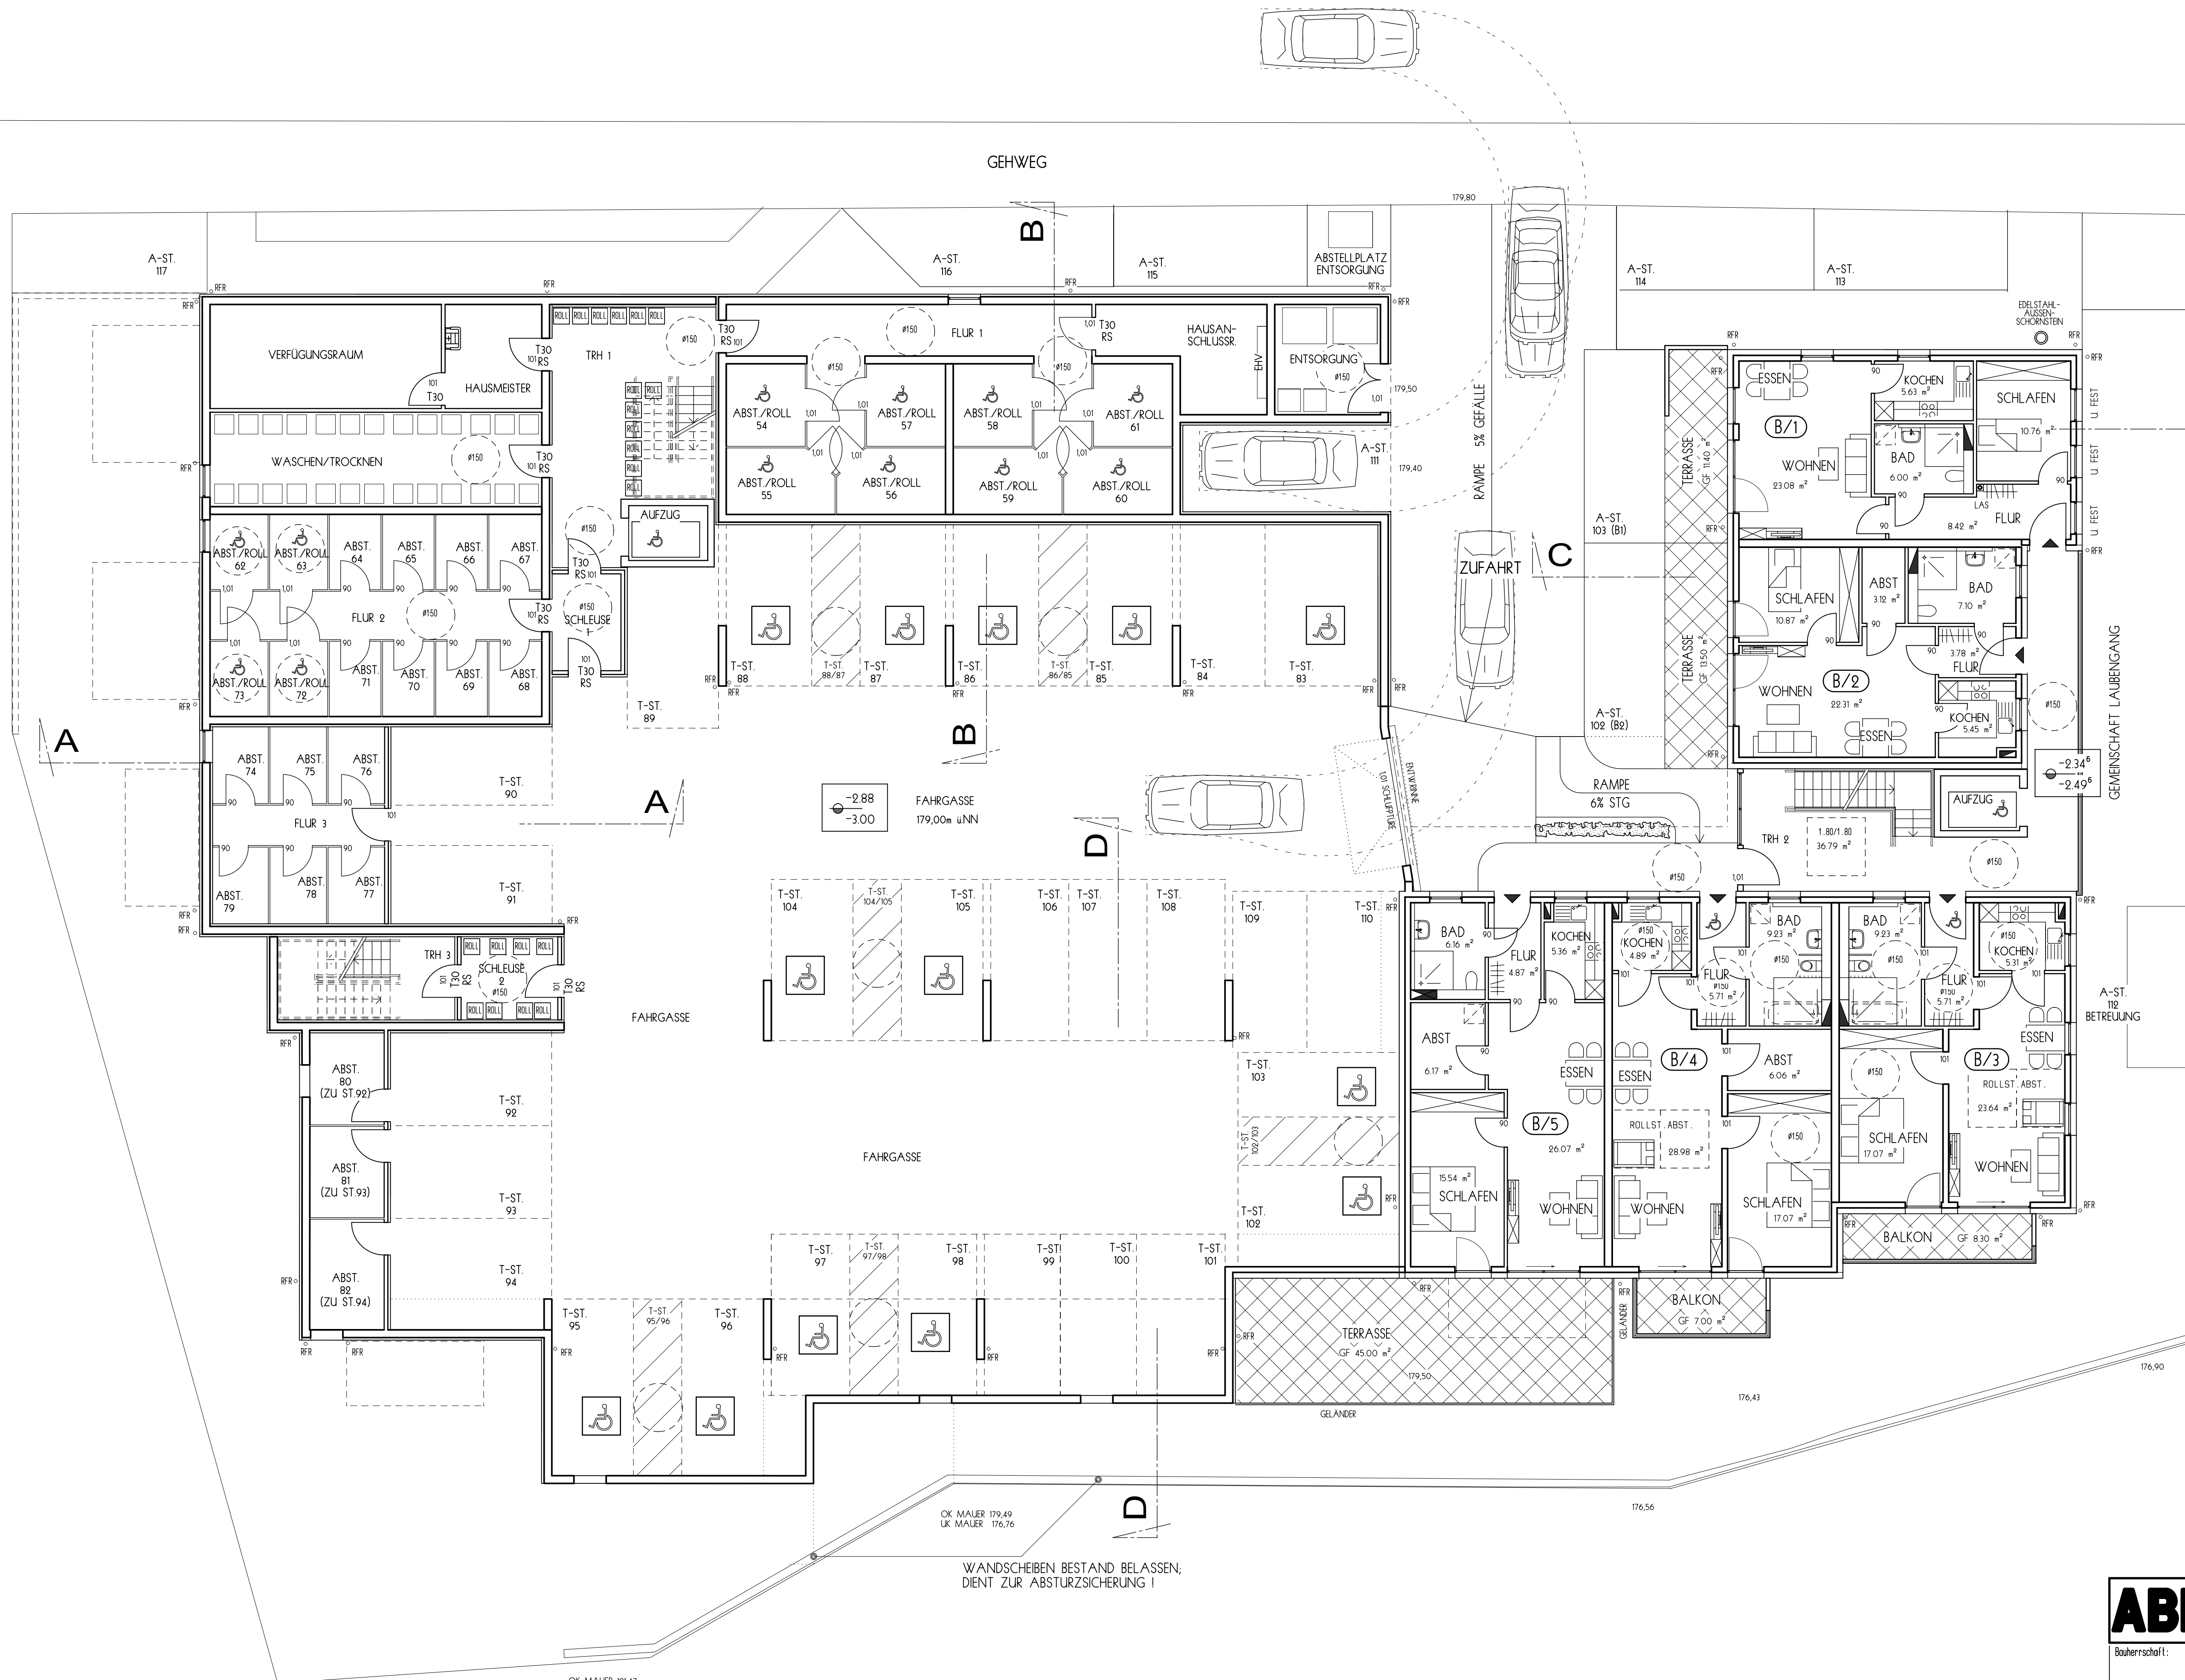


-2.88
-3.00
FAHRGASSE
179,00m LÄNGE

WANDSCHIEBEN BESTAND BELASSEN;
DIENT ZUR ABSTURZSICHERUNG I

OK MAUER 181,47
UK MAUER 181,11



OK MAUER 179,49
UK MAUER 176,76



ABM	Dipl.-Ing. M. Knorr, Freier Architekt	
	70469 Stuttgart Grazerstr. 4a	Tel.: 0711/813626 Fax: 0711/816879
Bauherrschaft:	Datum: 22-05-17	
Planverfasser:	Mastab: 1 : 100	
Planung: D. Aulik		Architekt: M. Knorr
2 UG TG - EG		
NEUBAU BETREUTES WOHNEN IN NORDHEIM		
FA. PBS - WOHNBAU GMBH / BRACKENHEIM		


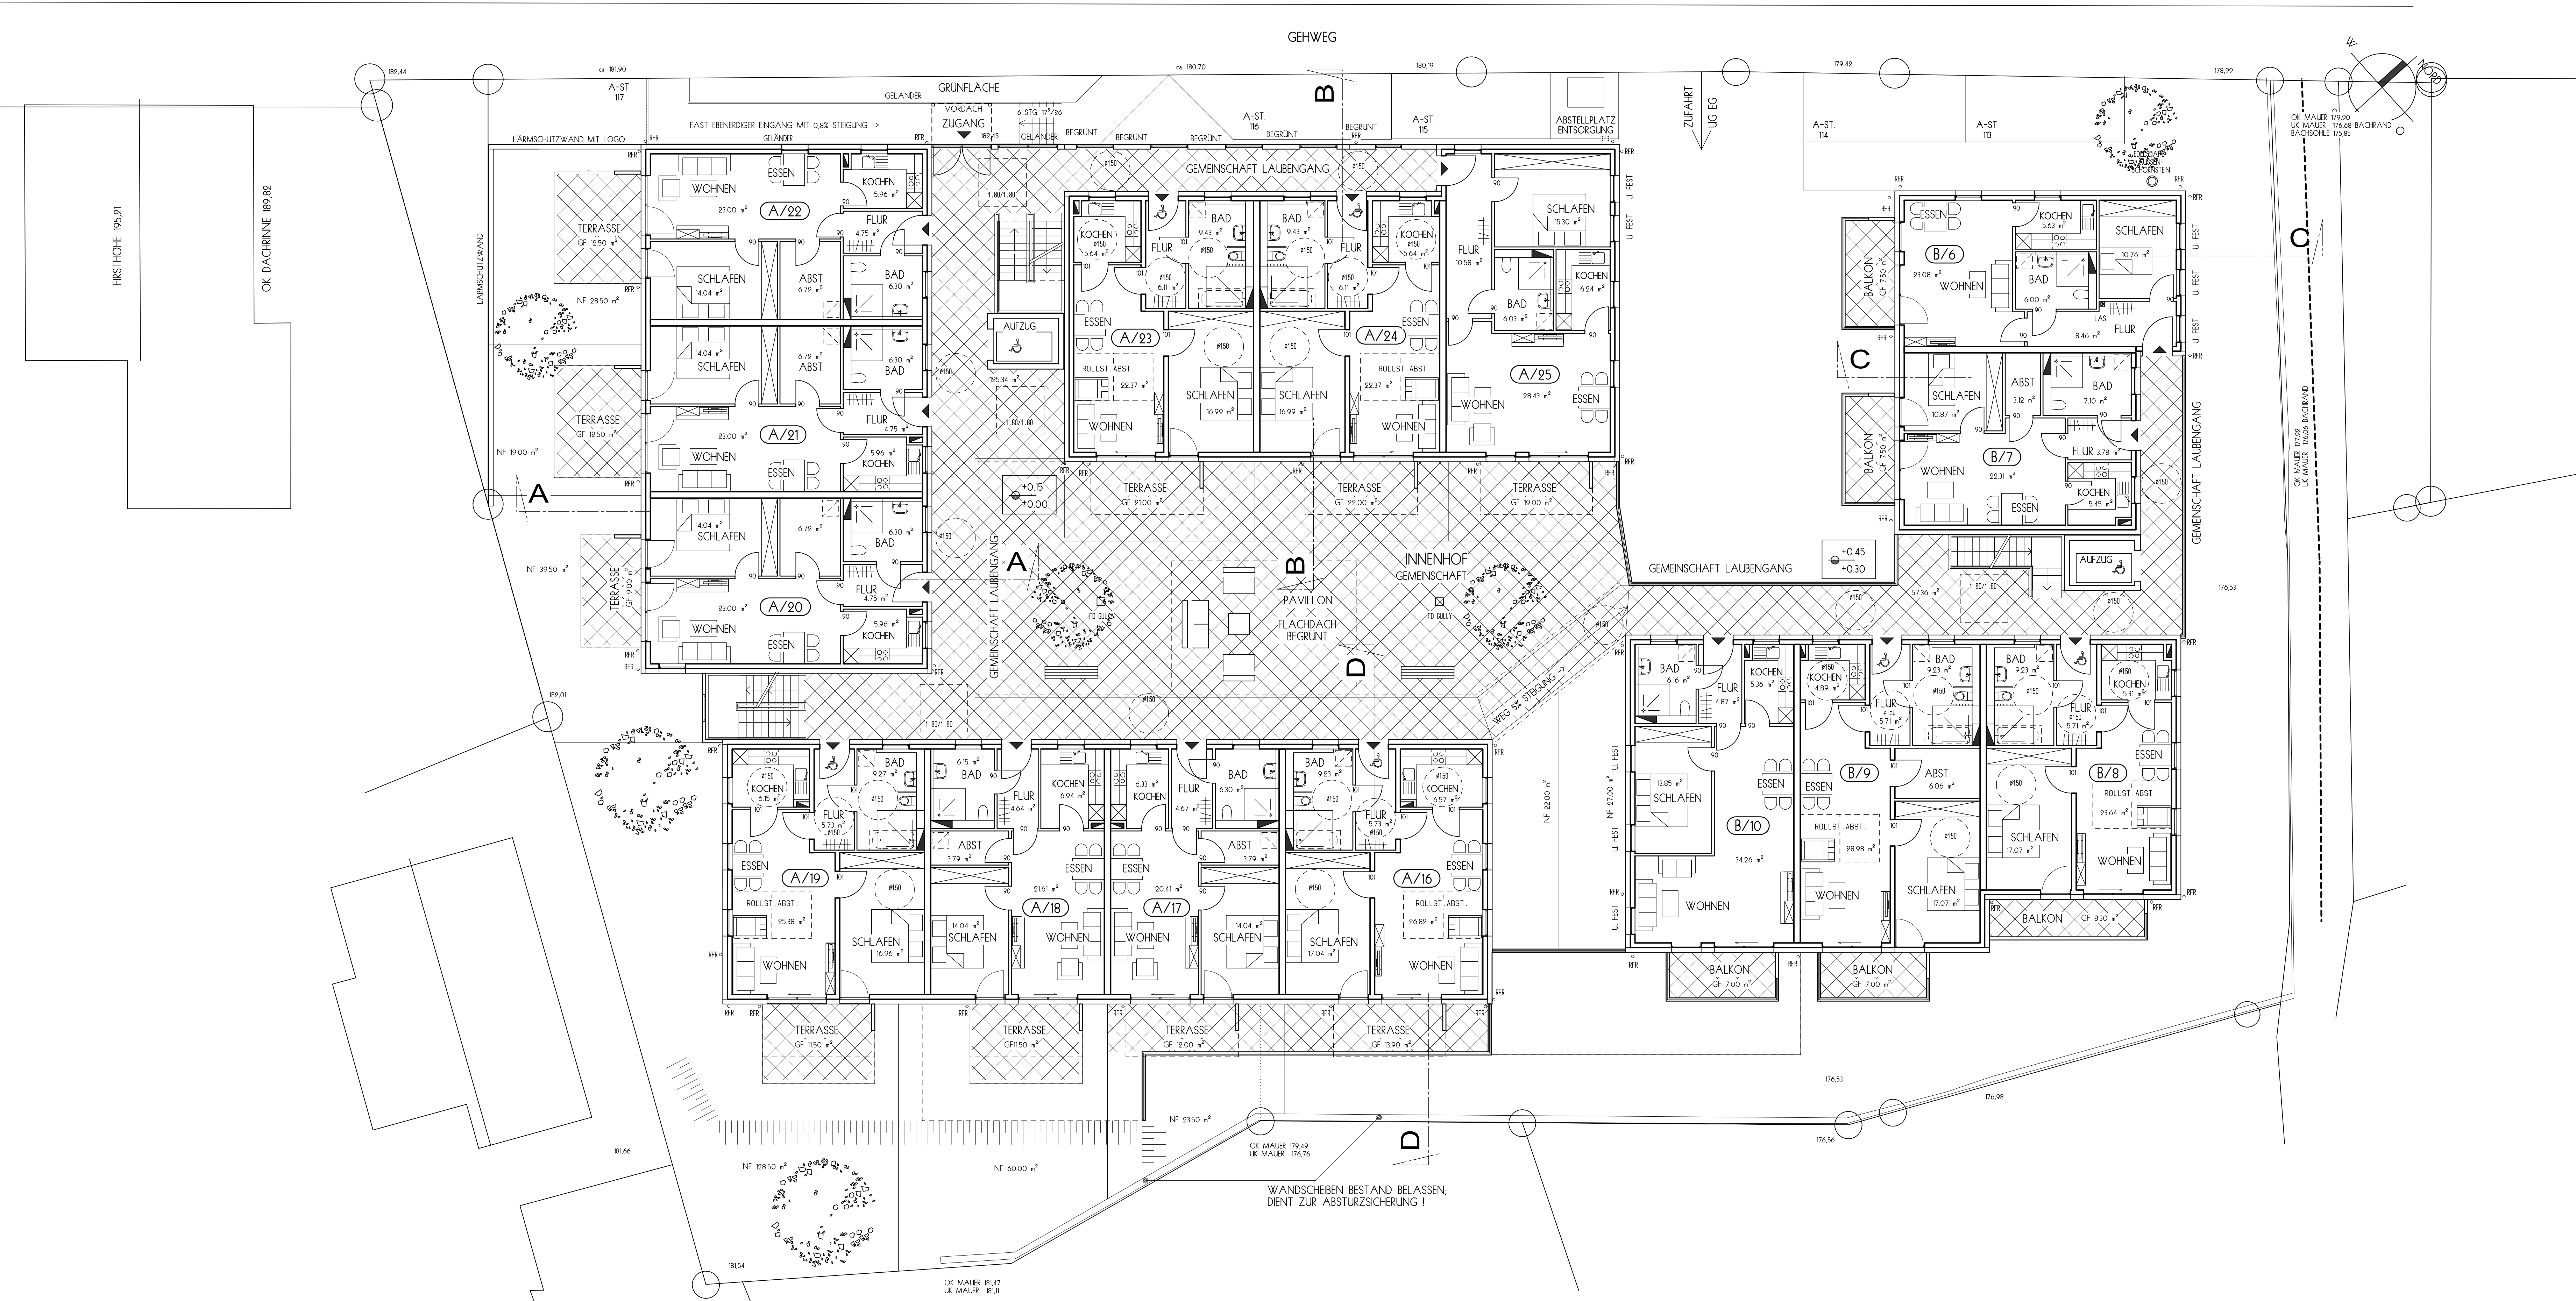


GEHWEG

WANDScheiben BESTAND BELASSEN;
DIENT ZUR ABSTURZSICHERUNG I

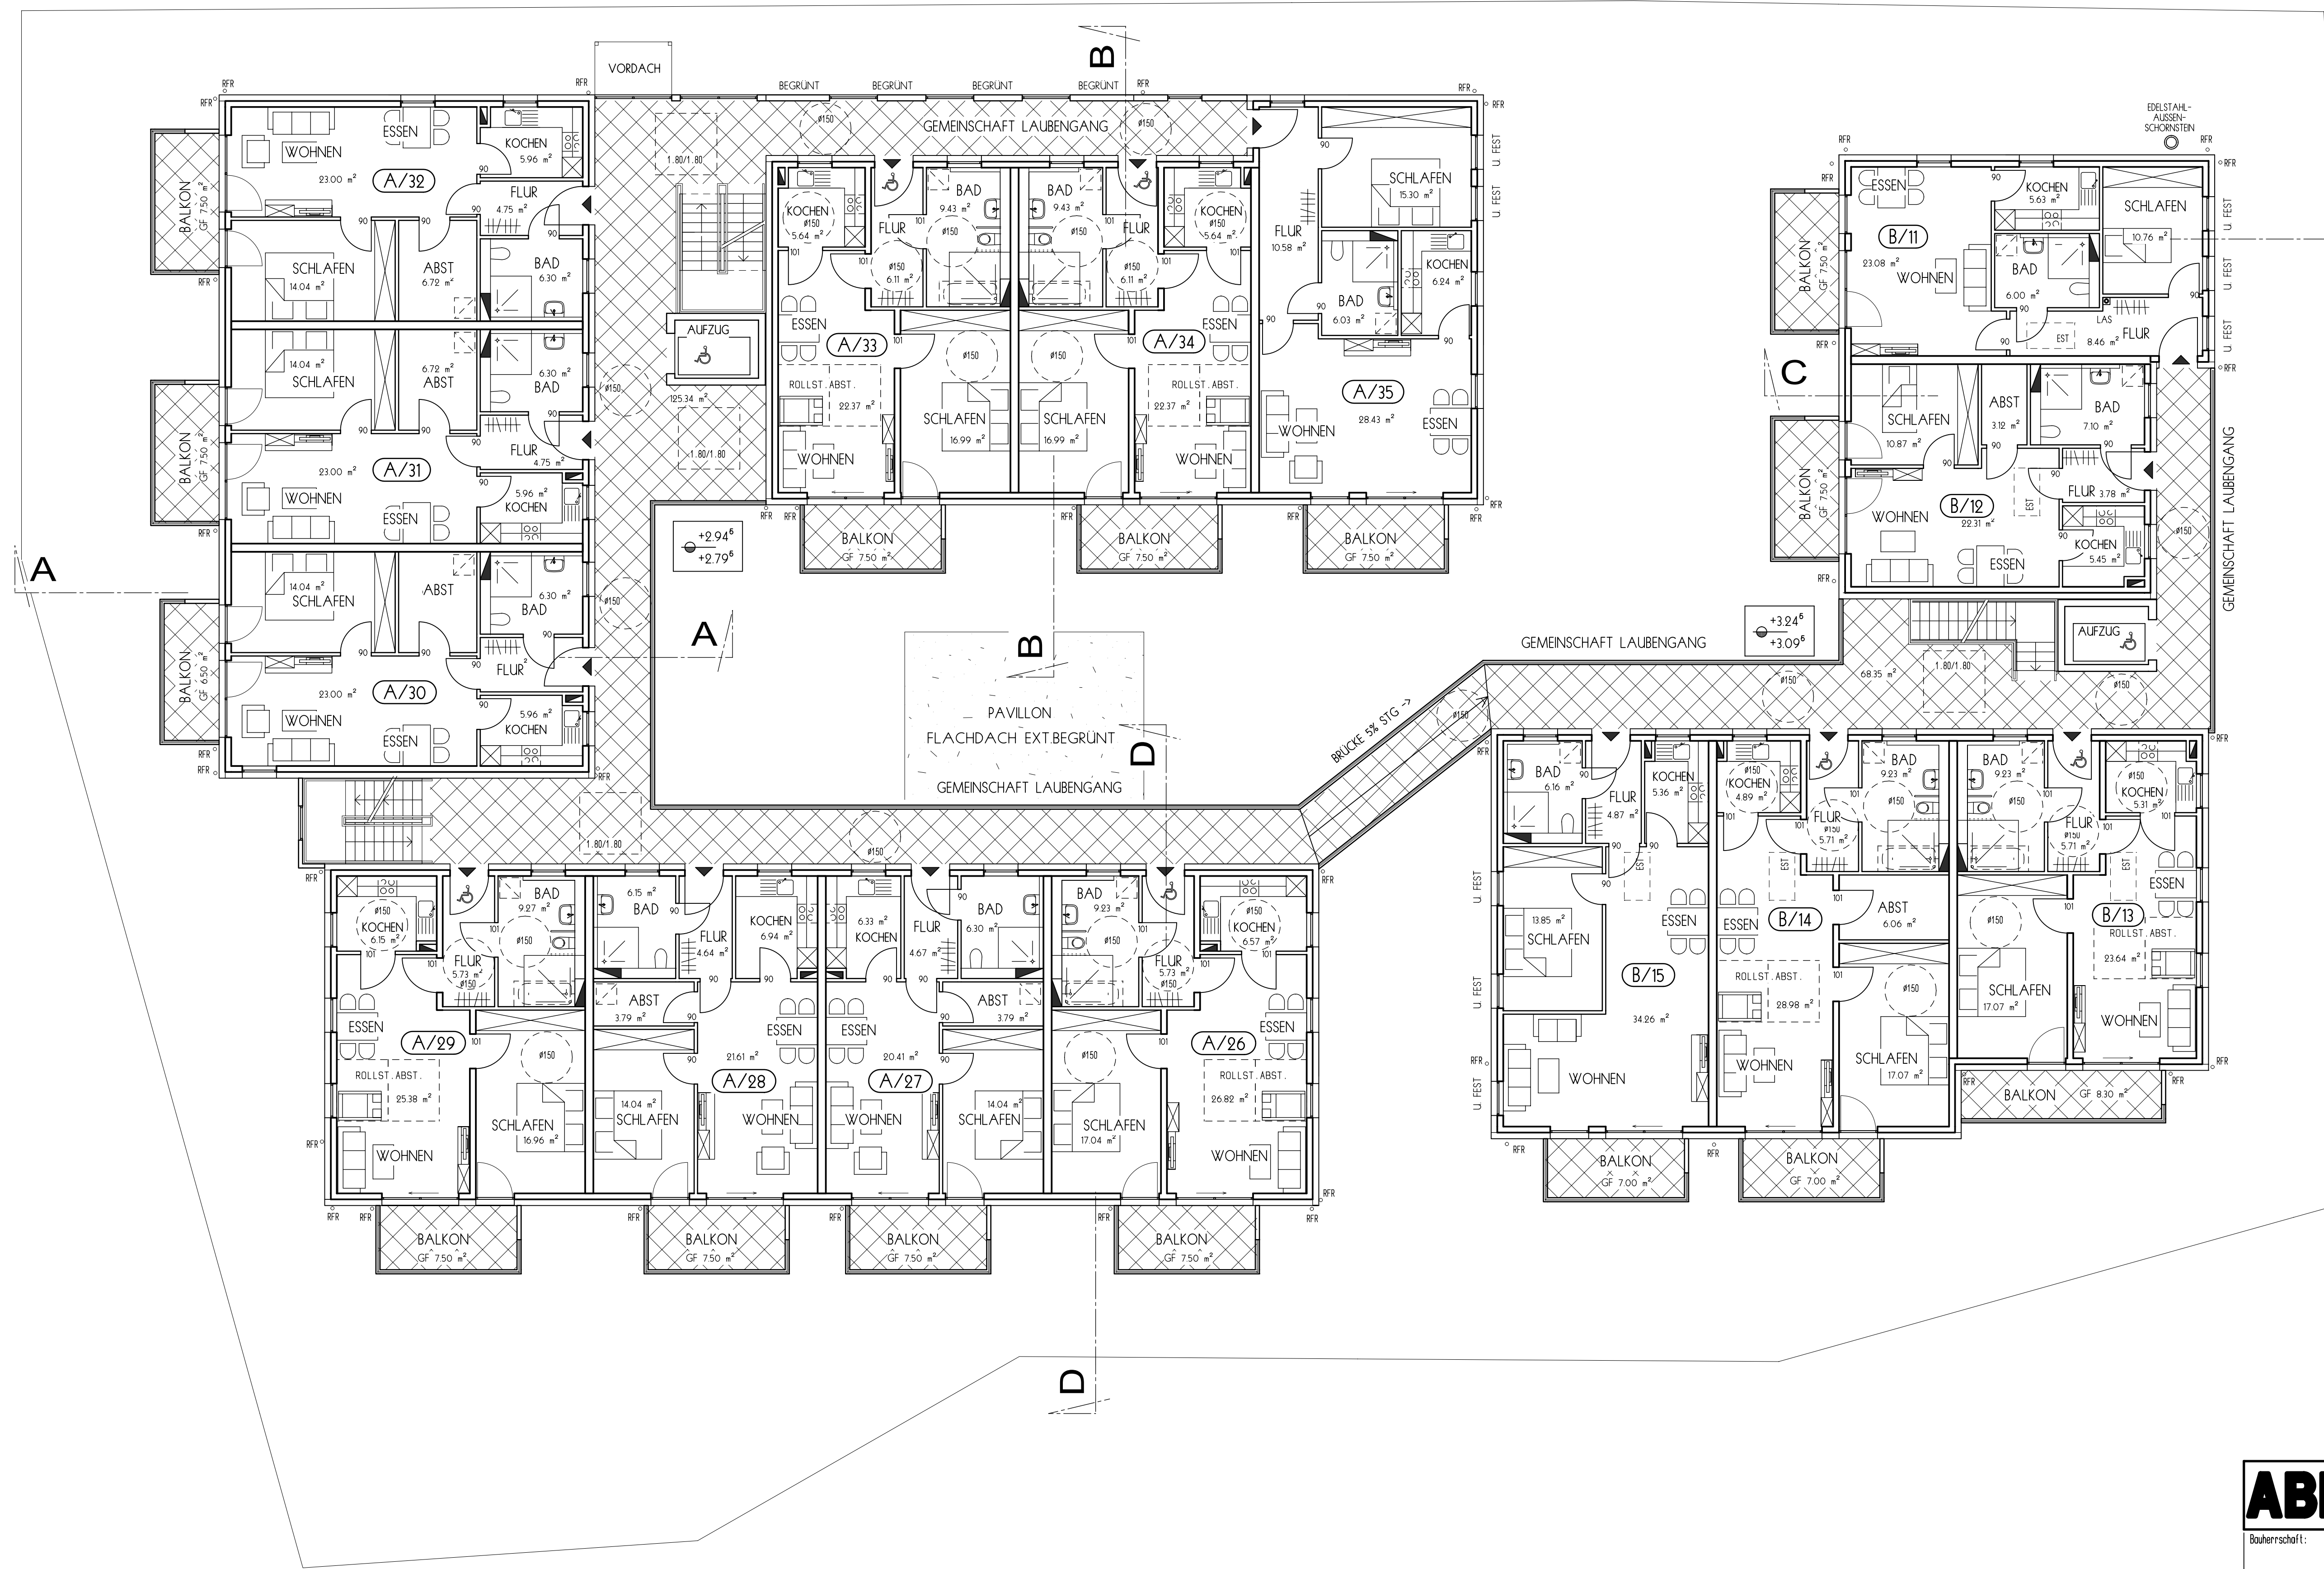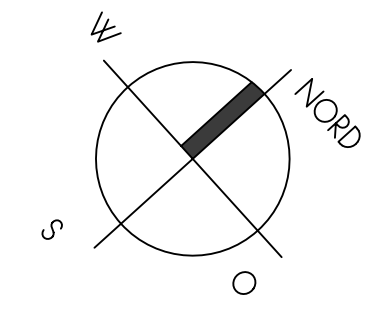


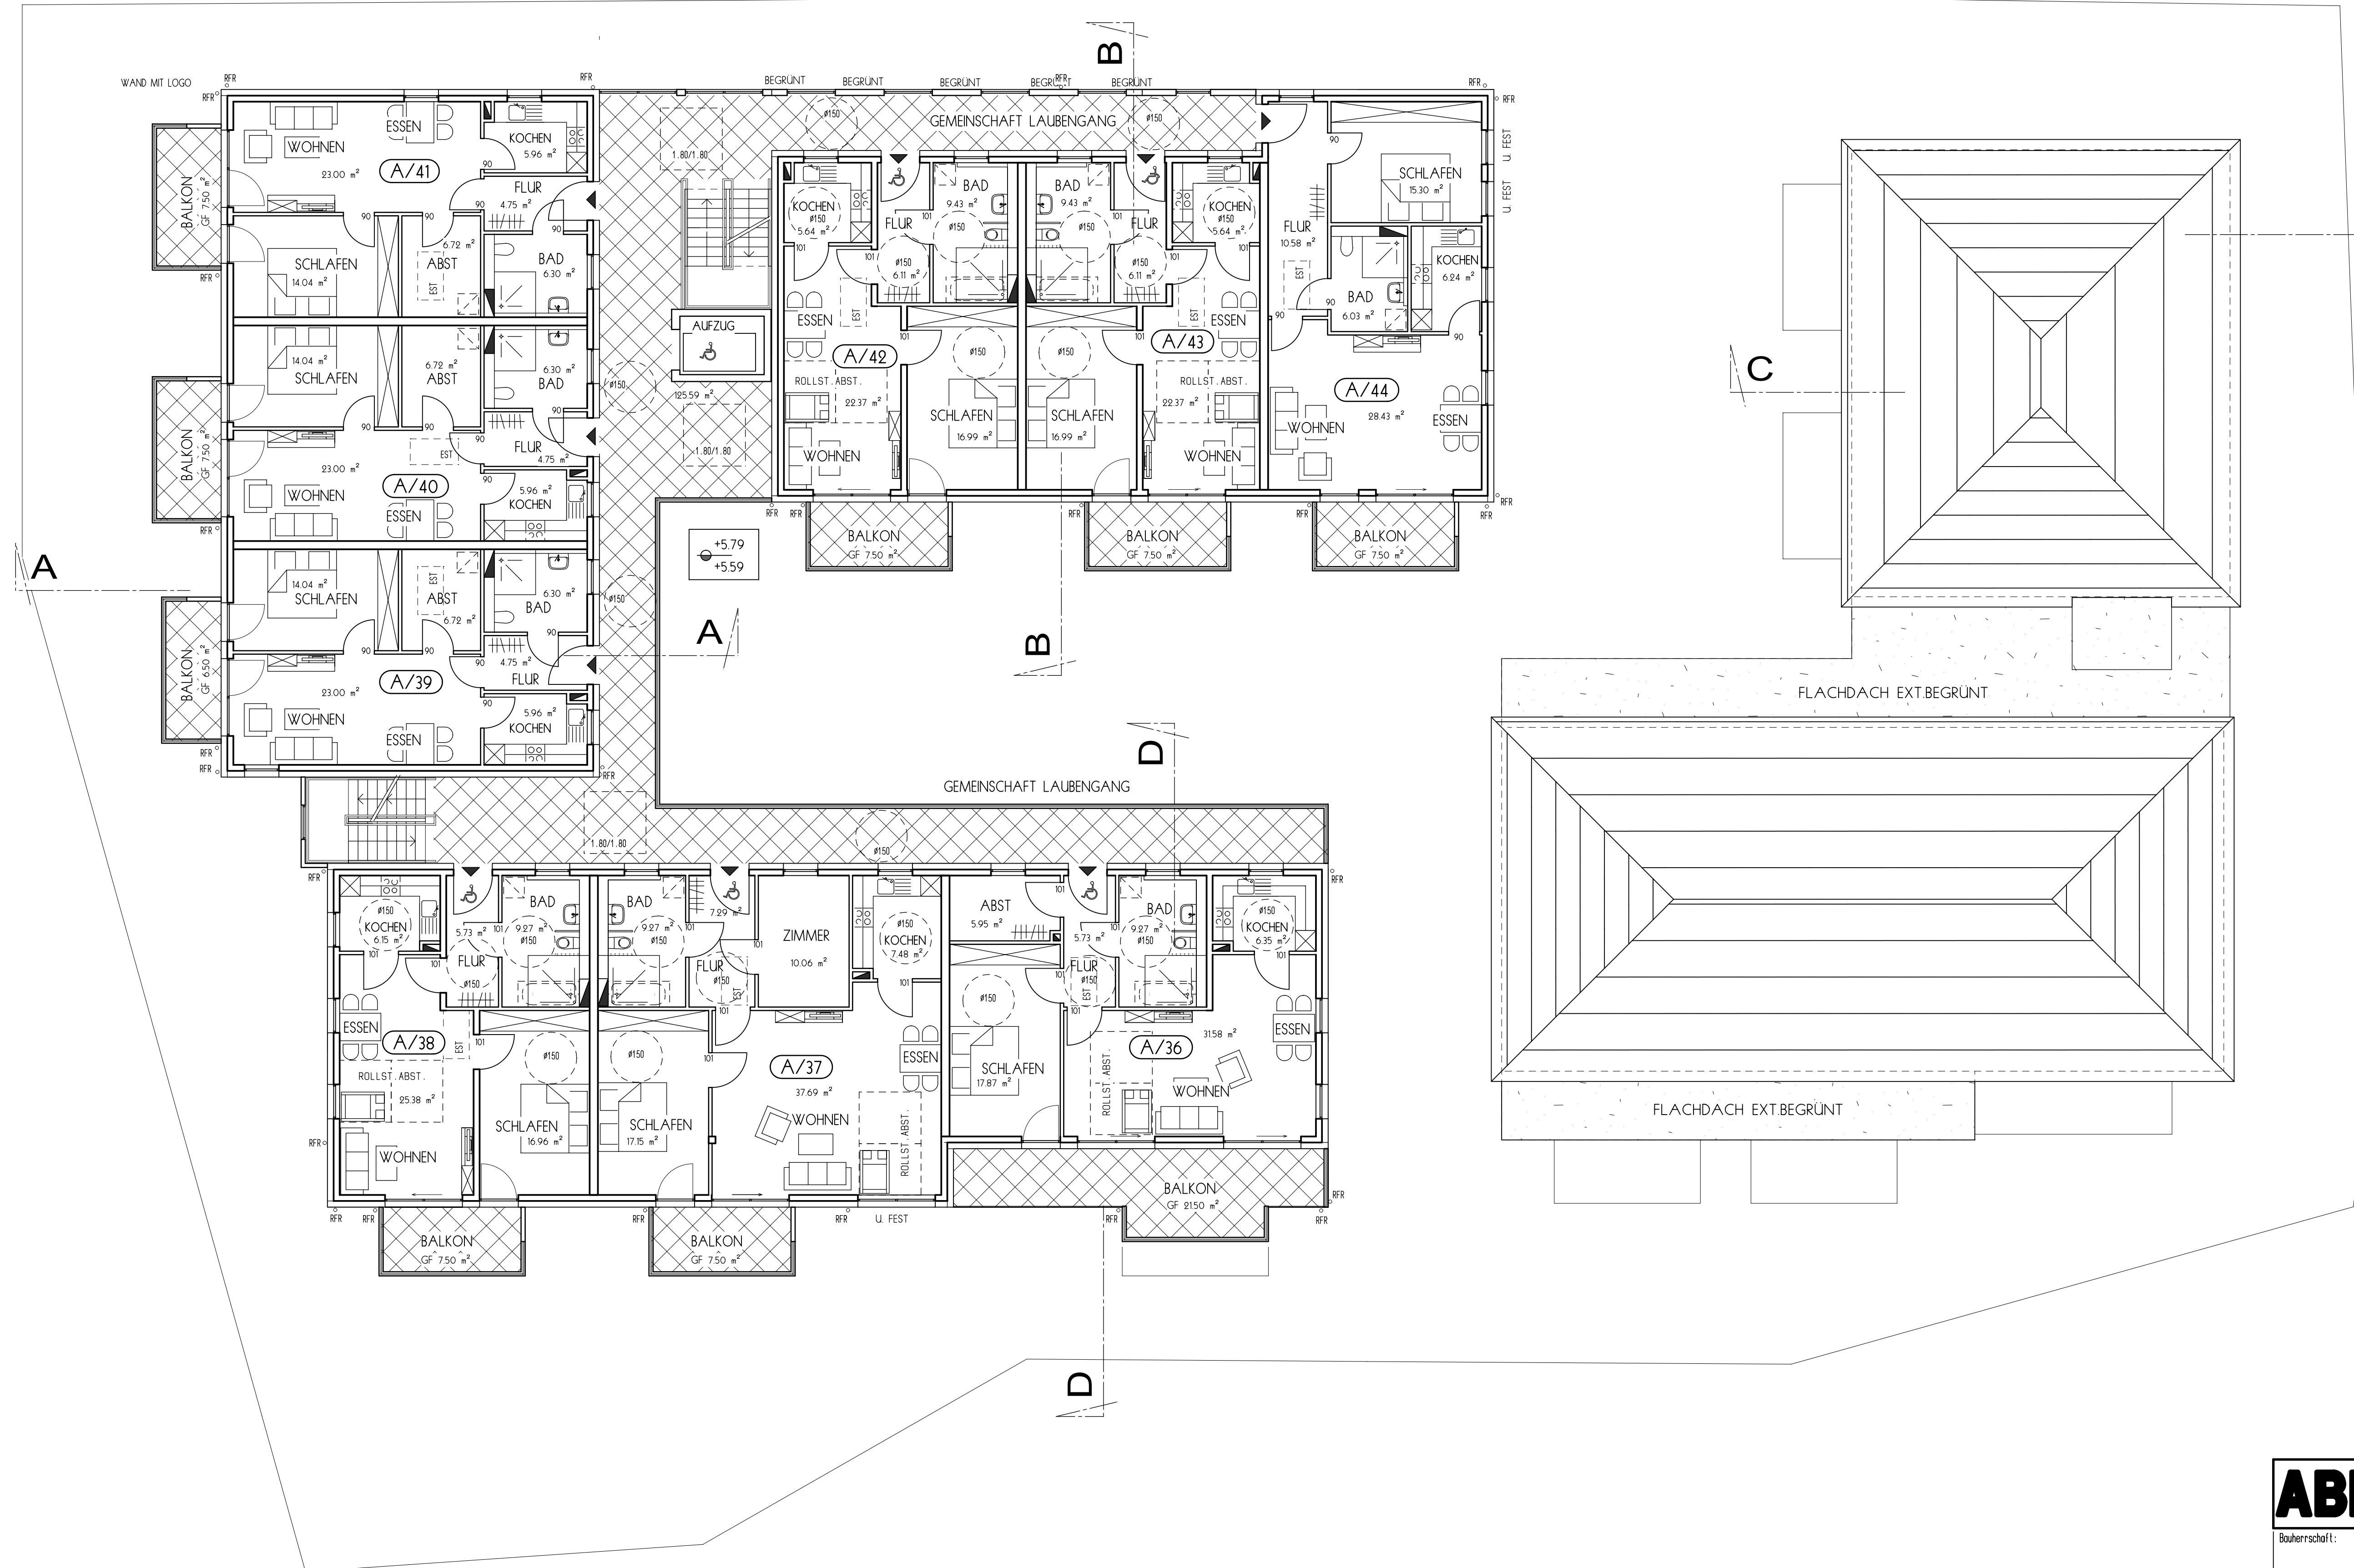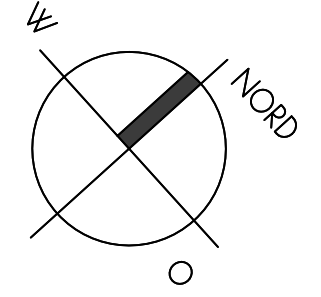

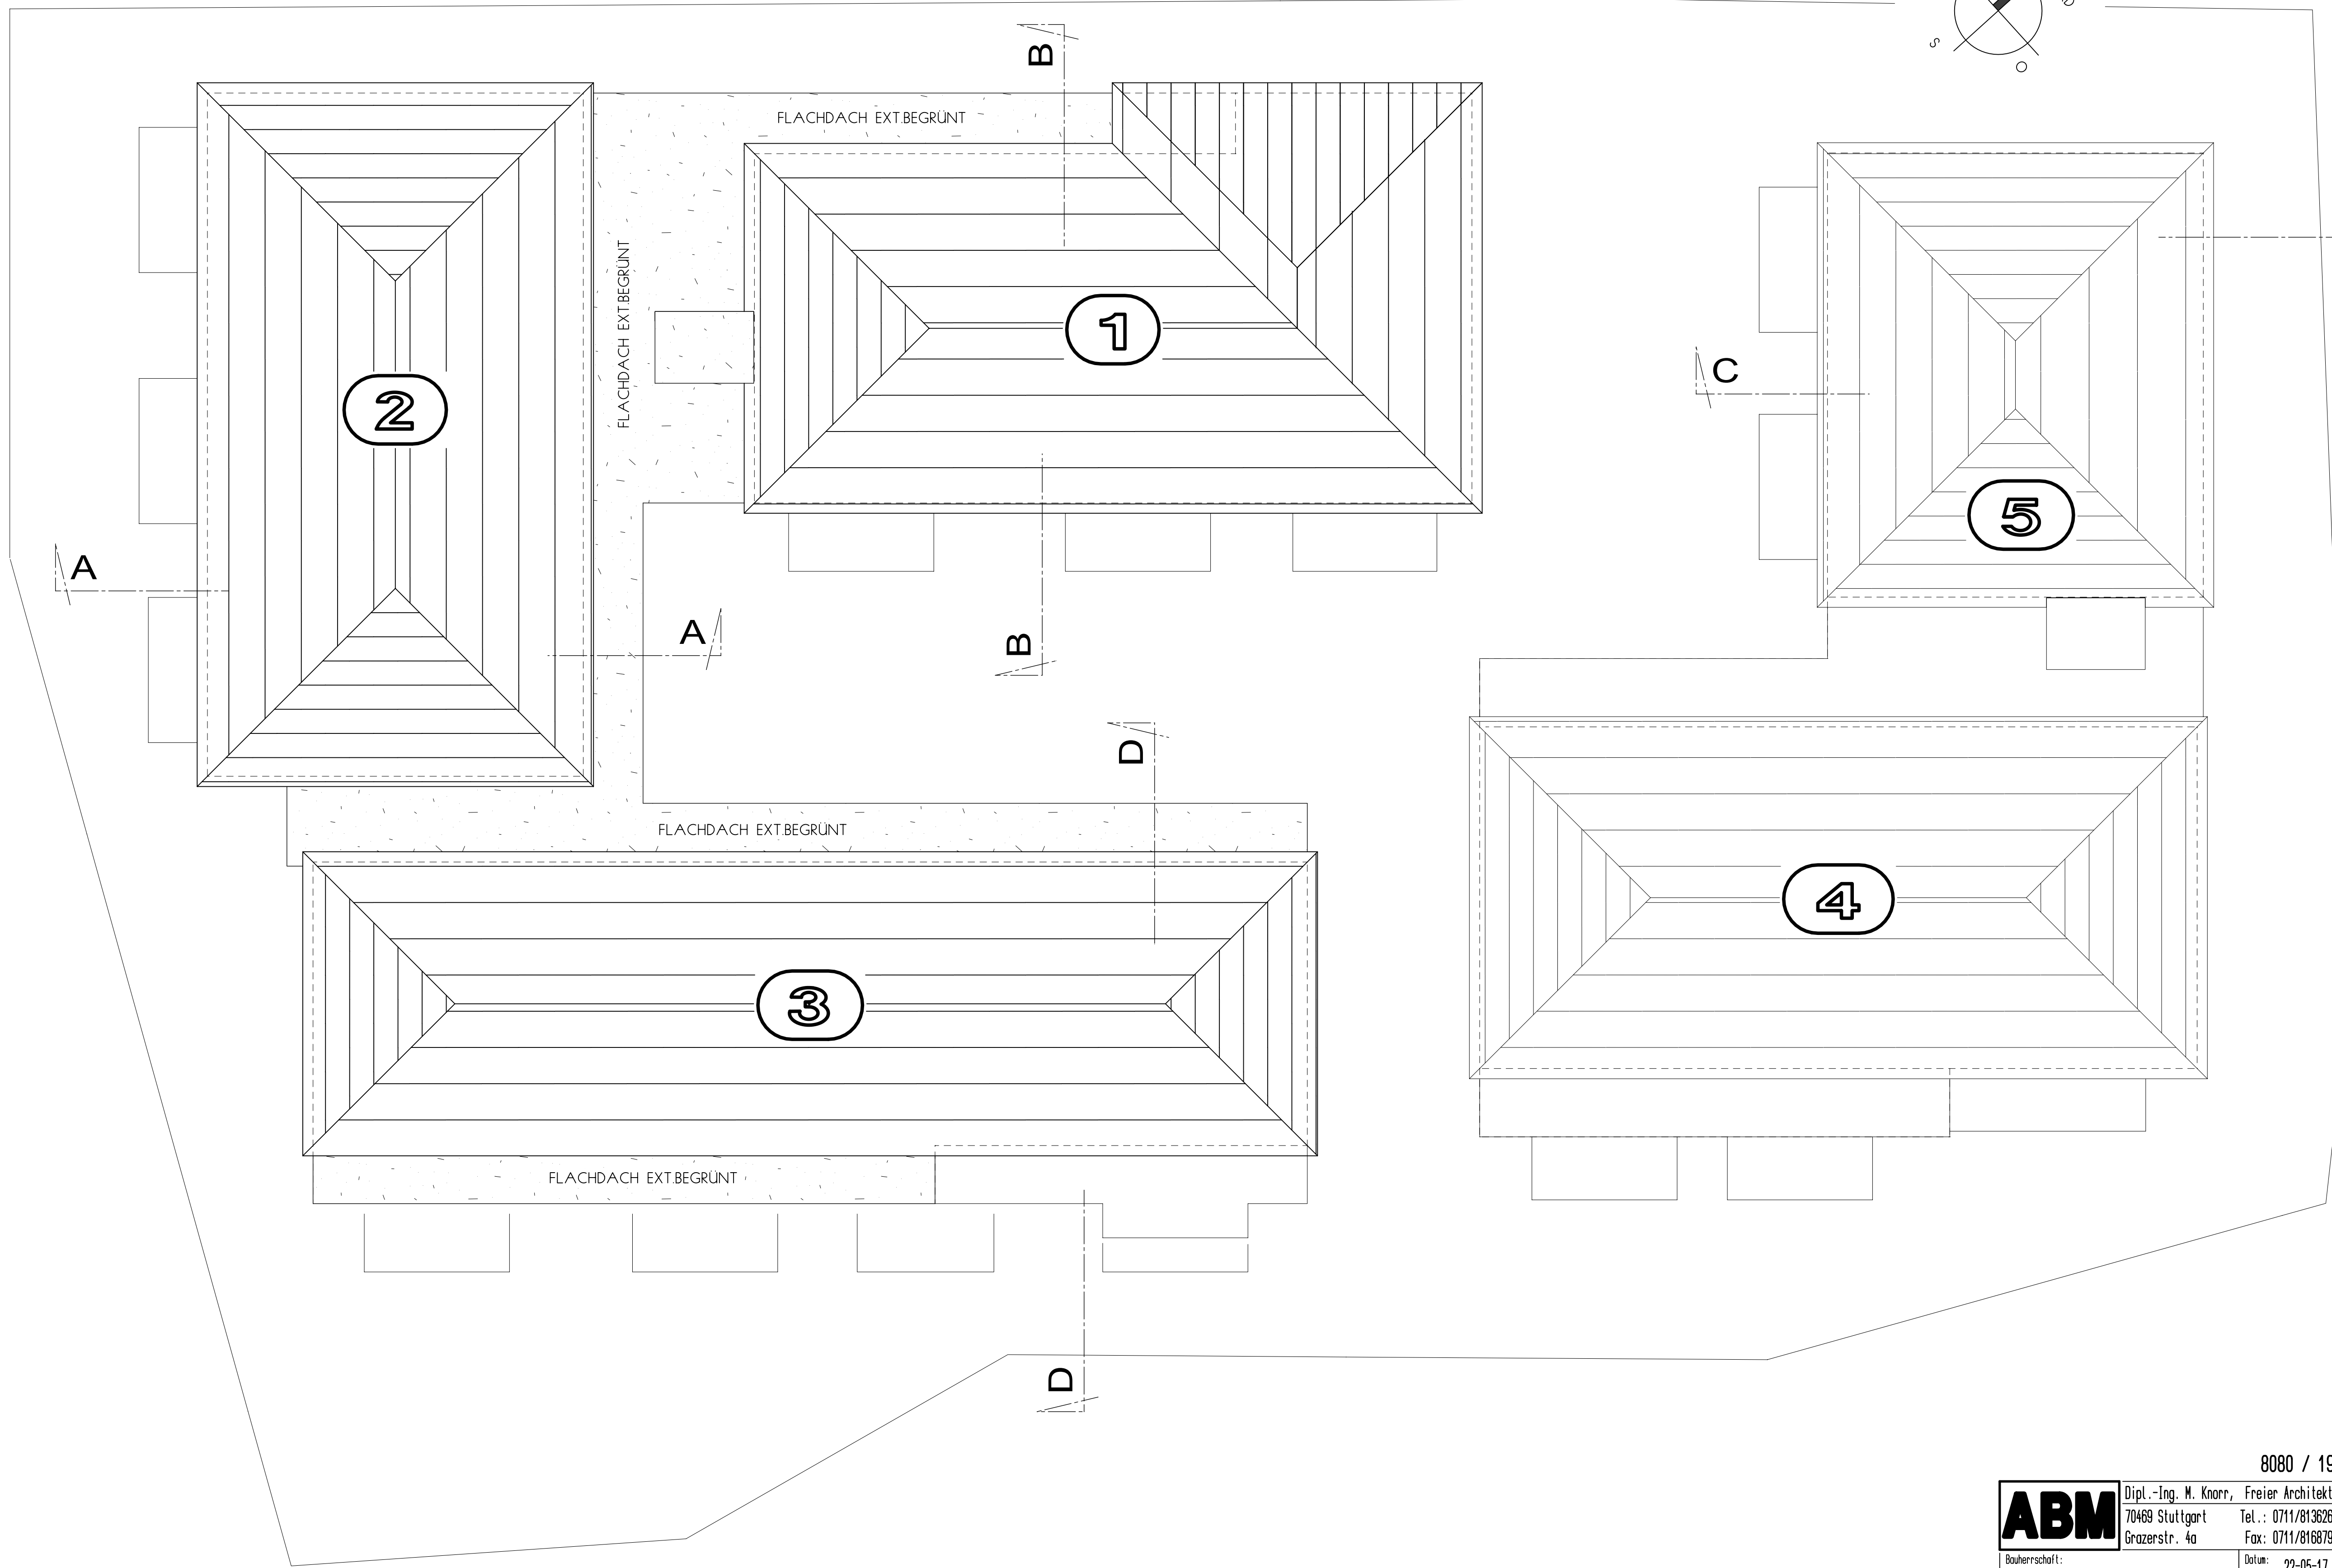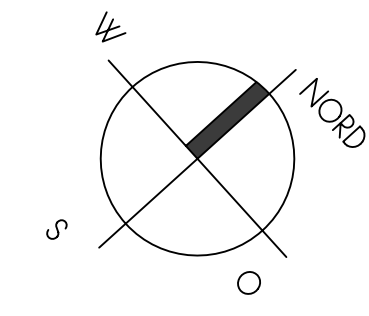


ABM	Dipl.-Ing. M. Knorr, Freier Architekt	Tel.: 0711/813626
	70469 Stuttgart	Fax: 0711/816879
Bauherrschaft:		Datum: 22-05-17
Planverfasser:		Maßstab: 1 : 100
Planung: D. Aulik	Architekt: M. Knorr	6 DRAUFSICHT A
NEUBAU BETREUTES WOHNEN IN NORDHEIM		
FA. PBS - WOHNBAU GMBH / BRACKENHEIM		

SCHNITT D-D 192,81⁶m ü.NN **3**

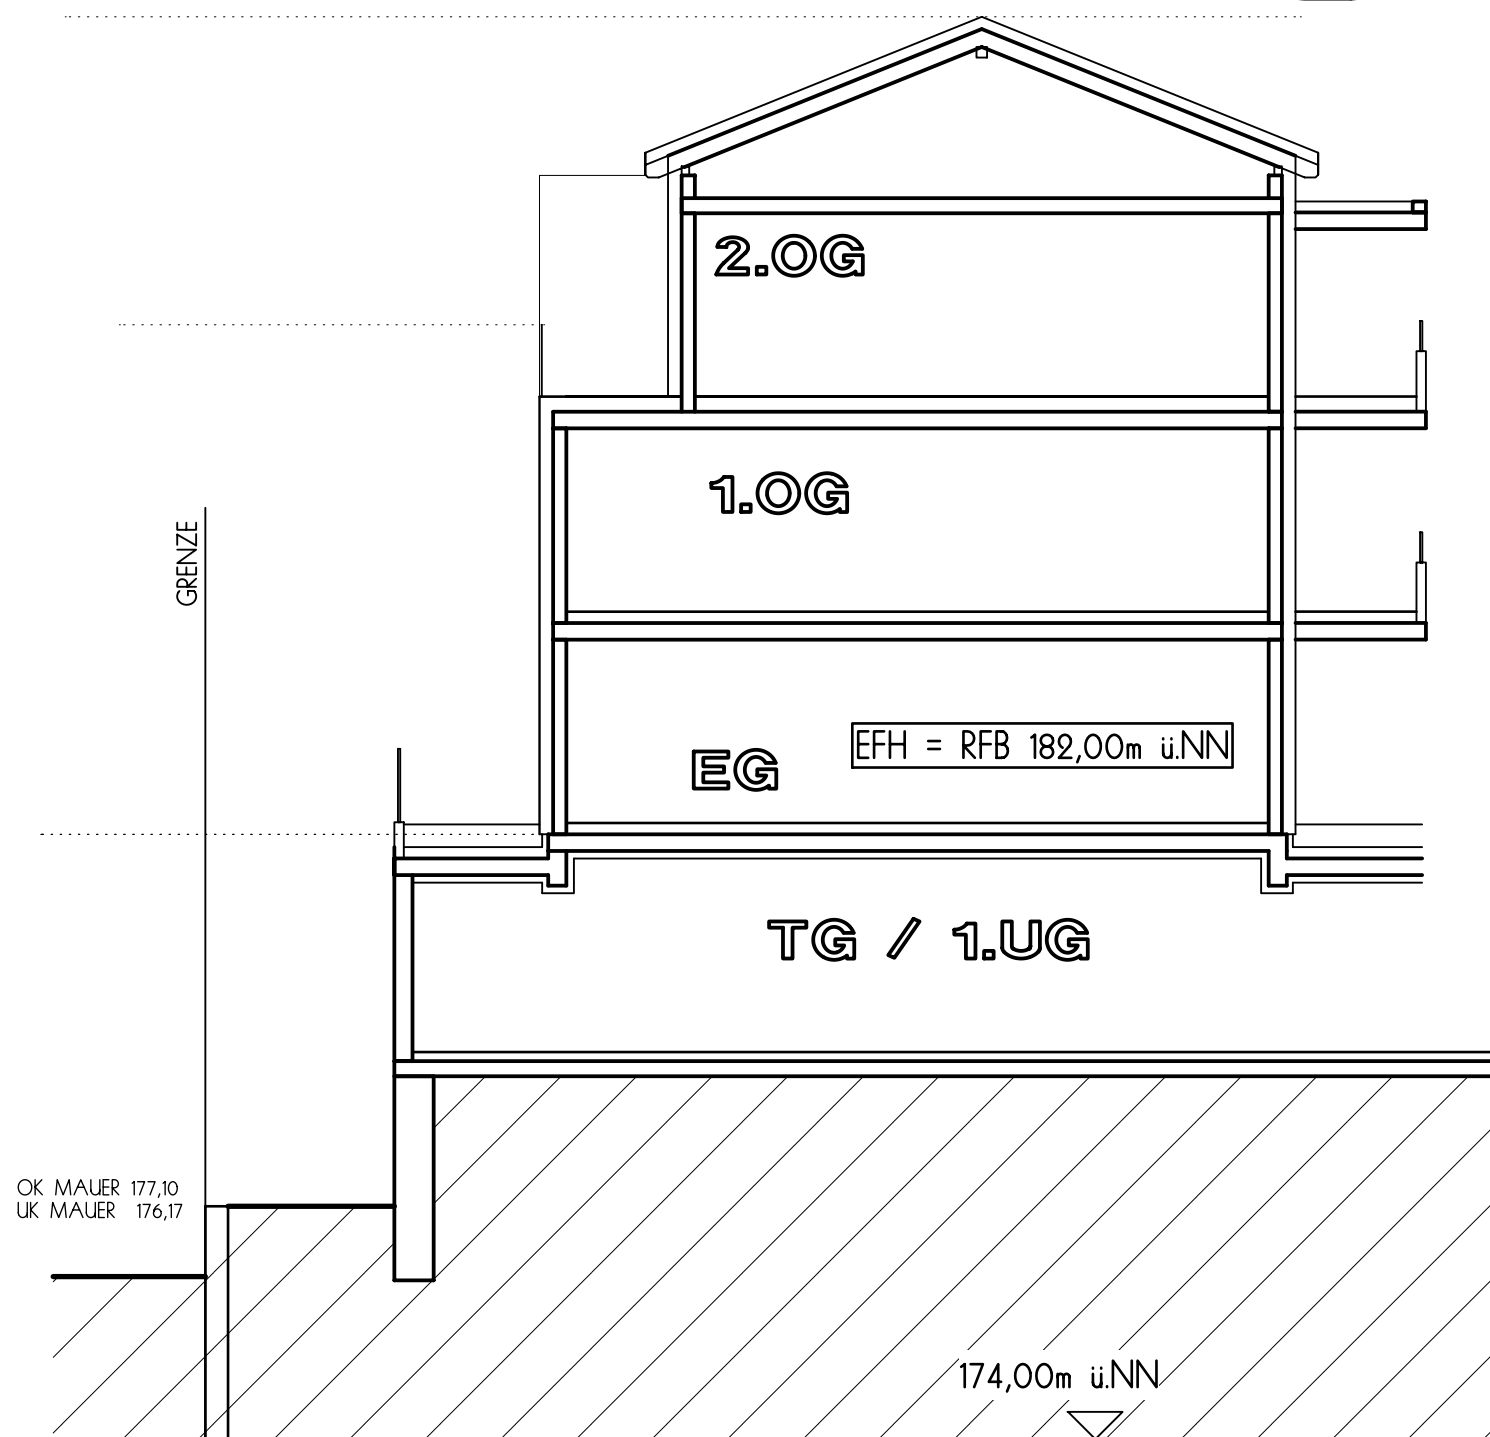


BESTEHENDE WANDSCHEIBE
BELEIBT ERHALTEN !


SCHNITT A-A 193,06m ü.NN **2**

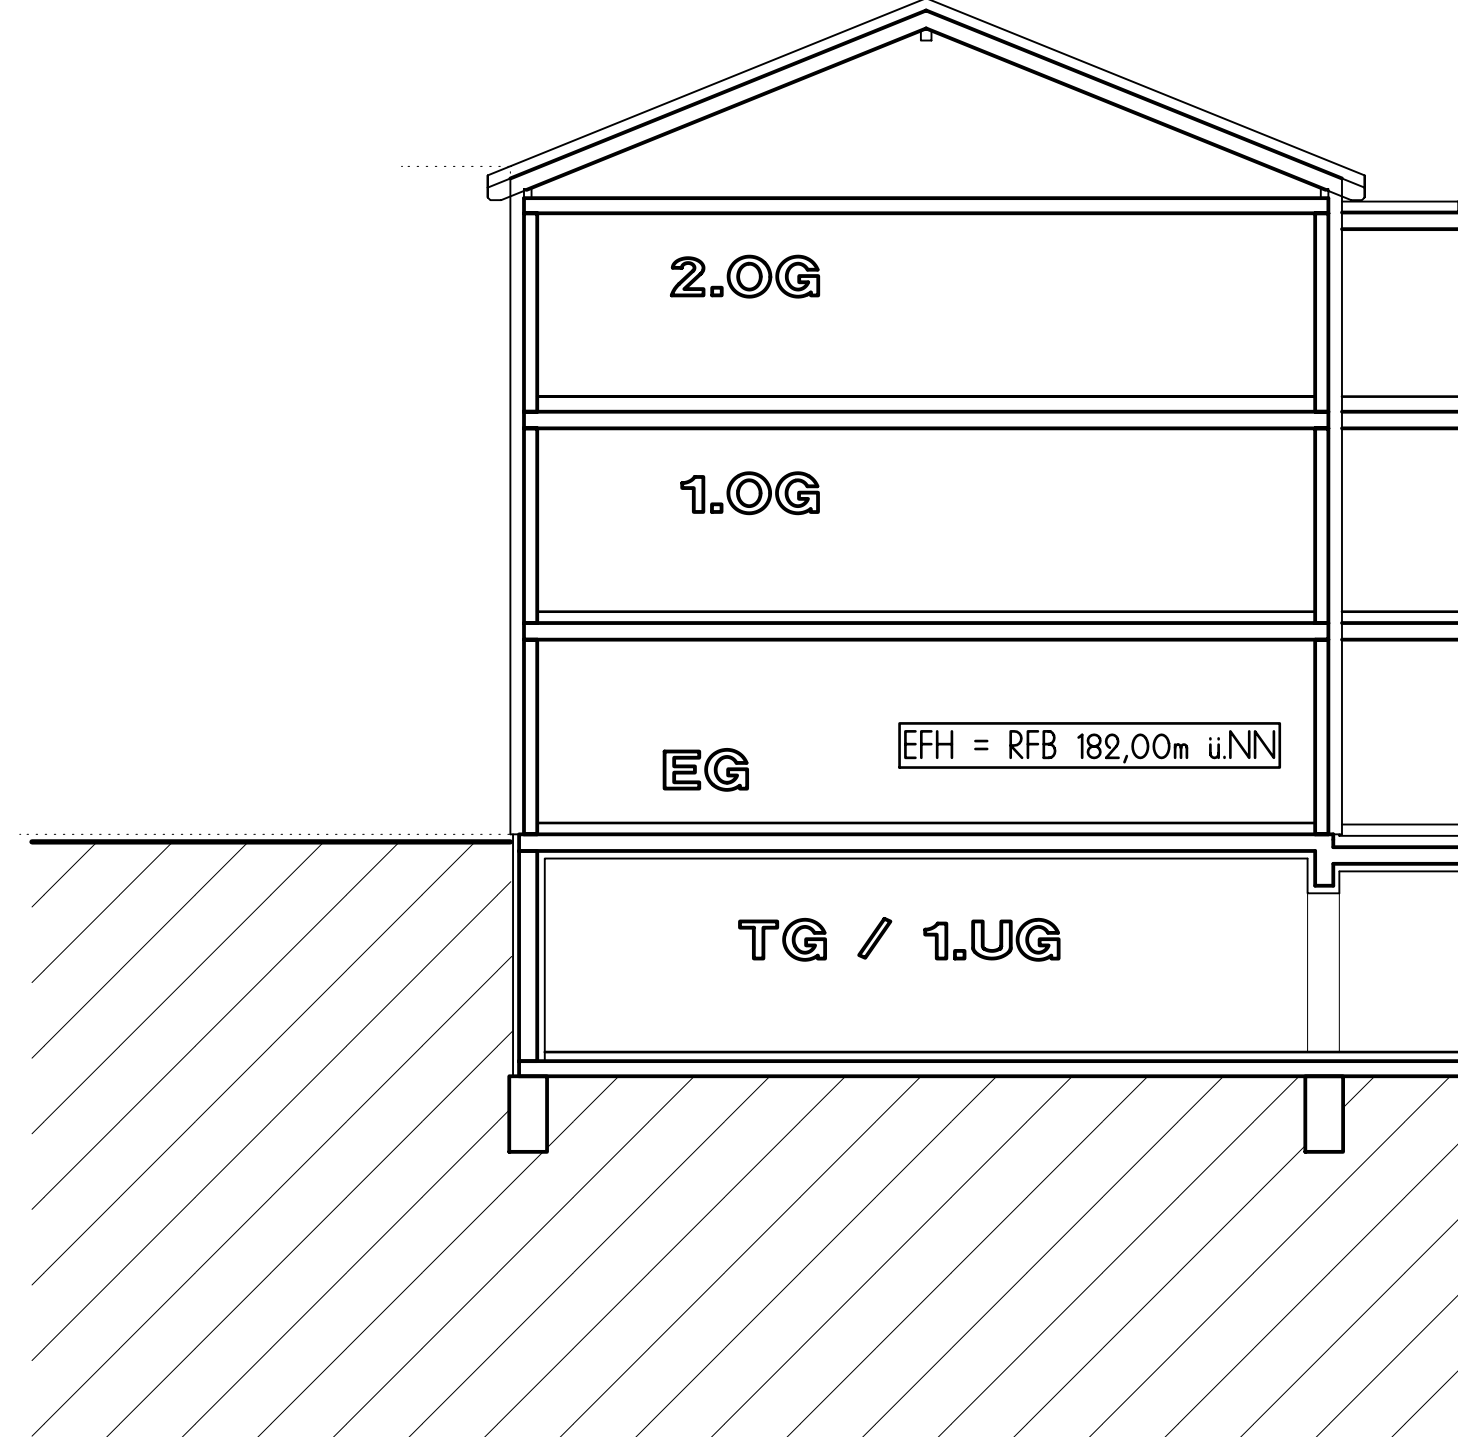

1 192,90m ü.NN **SCHNITT B-B**

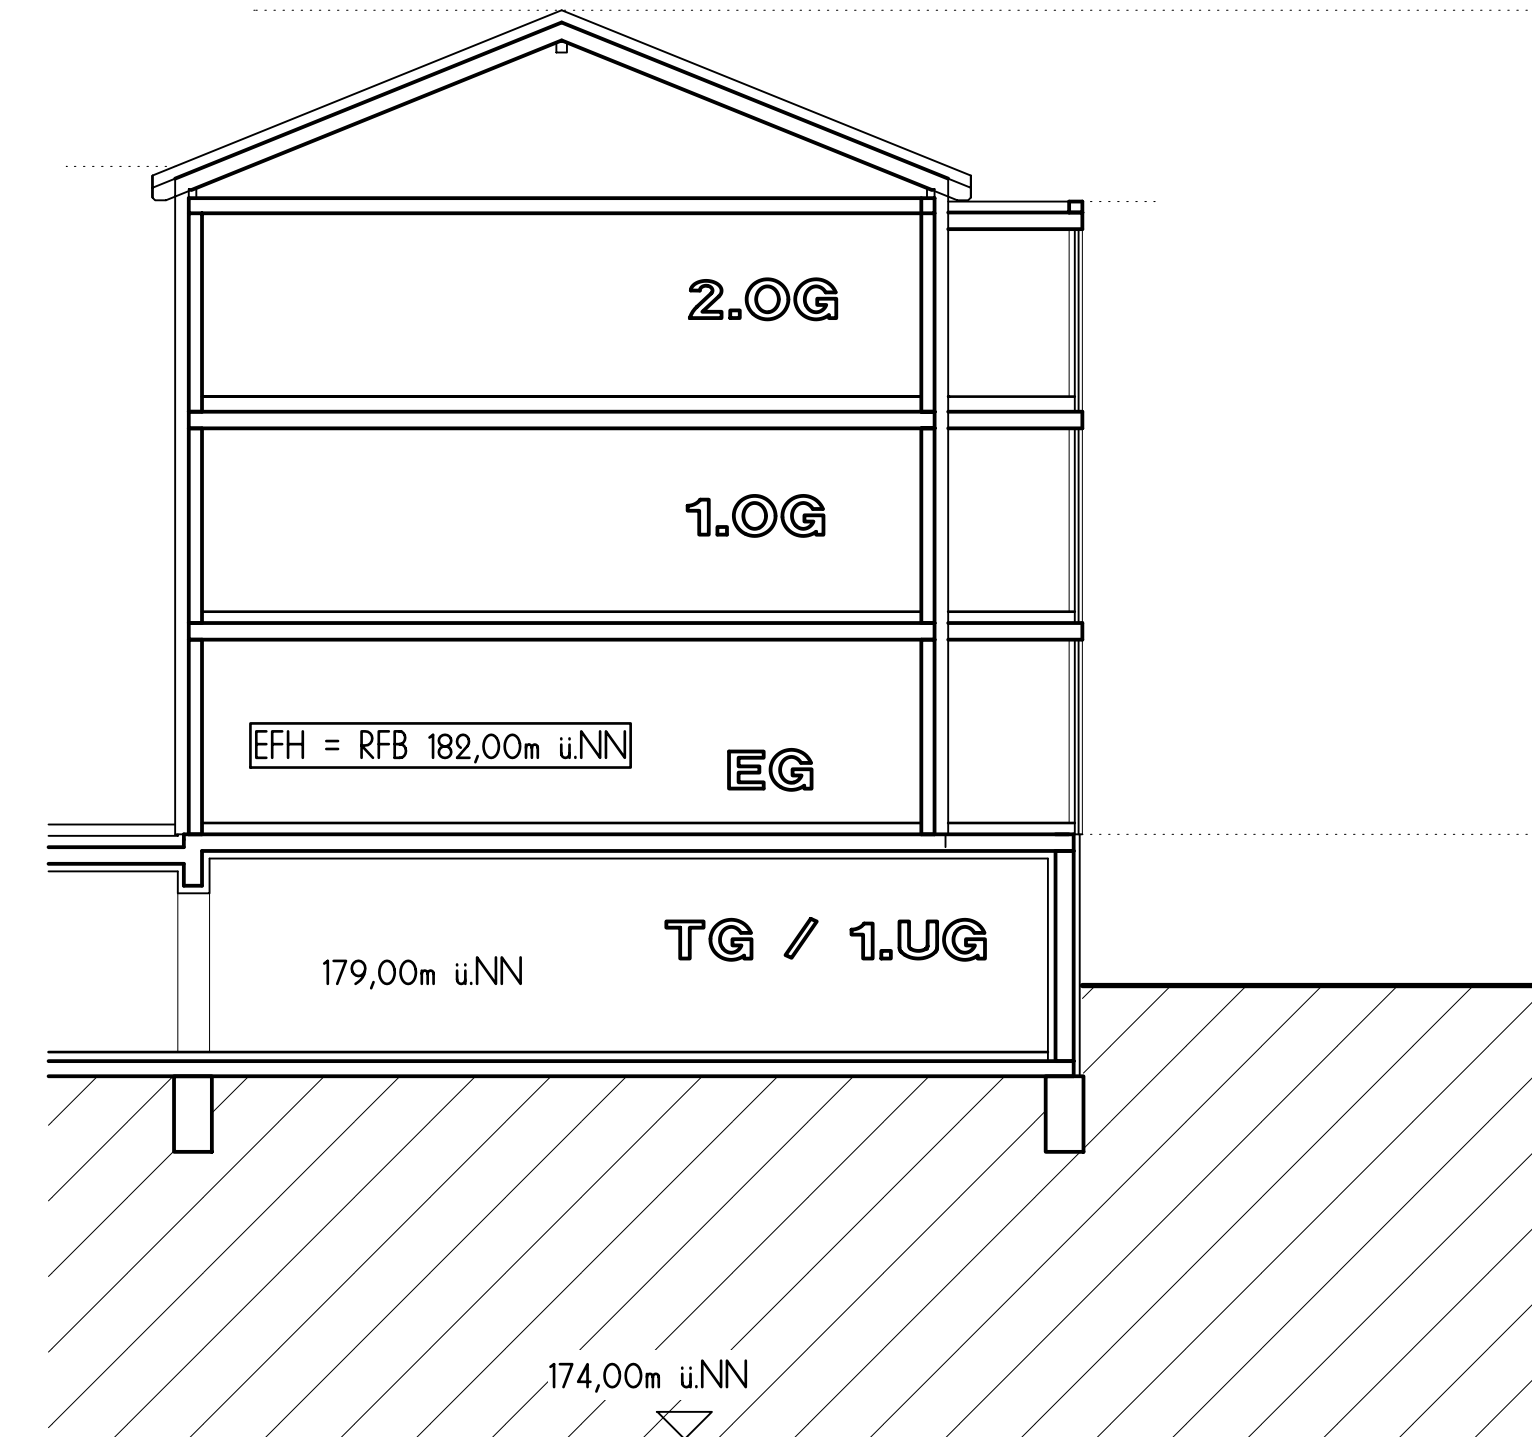


SCHNITT C-C 190,51m ü.NN **5**

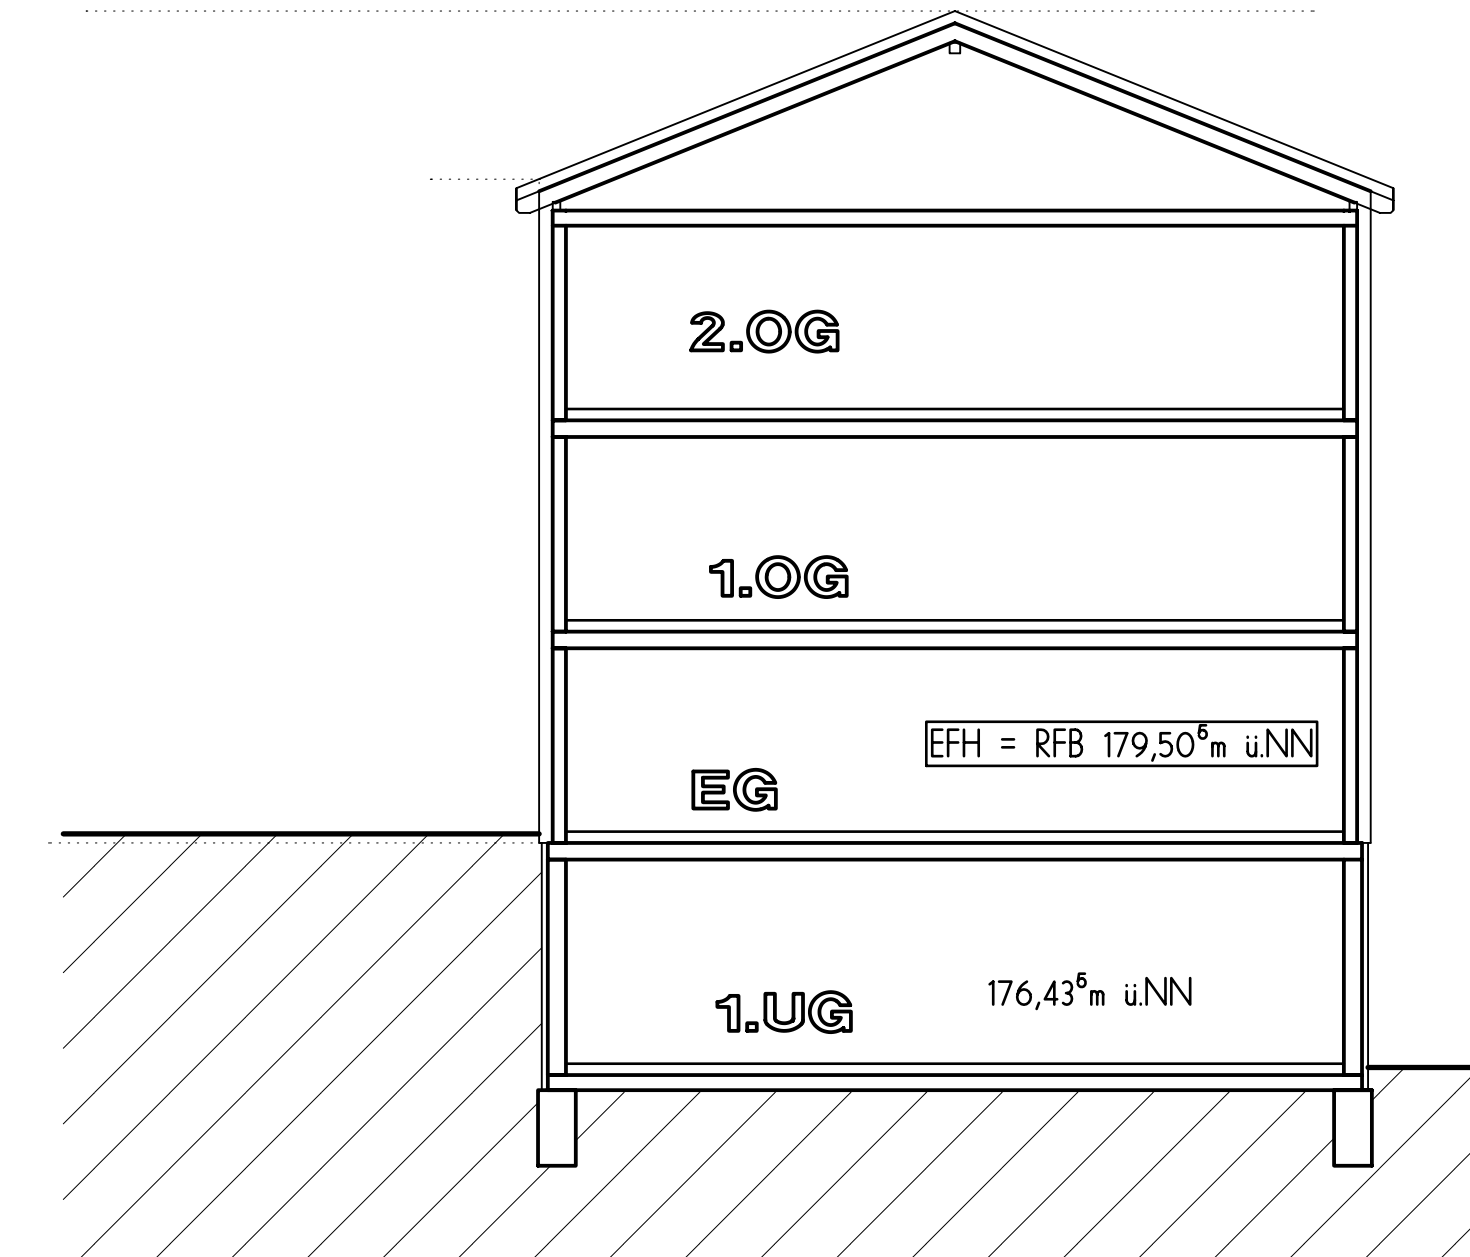


ABM	Dipl.-Ing. M. Knorr, Freier Architekt	
	70469 Stuttgart Grazerstr. 4a	Tel.: 0711/813626 Fax: 0711/816879
Bauherrschaft:	Datum: 08-06-17	
Planverfasser:	Maßstab: 1 : 100	
Planung: D. Autik	Architekt: M. Knorr	7 SCHNITT
NEUBAU BETREUTES WOHNEN IN NORDHEIM		
FA. PBS - WOHNBAU GMBH / BRACKENHEIM		
300 x 900		

ANSICHT NORD/WEST

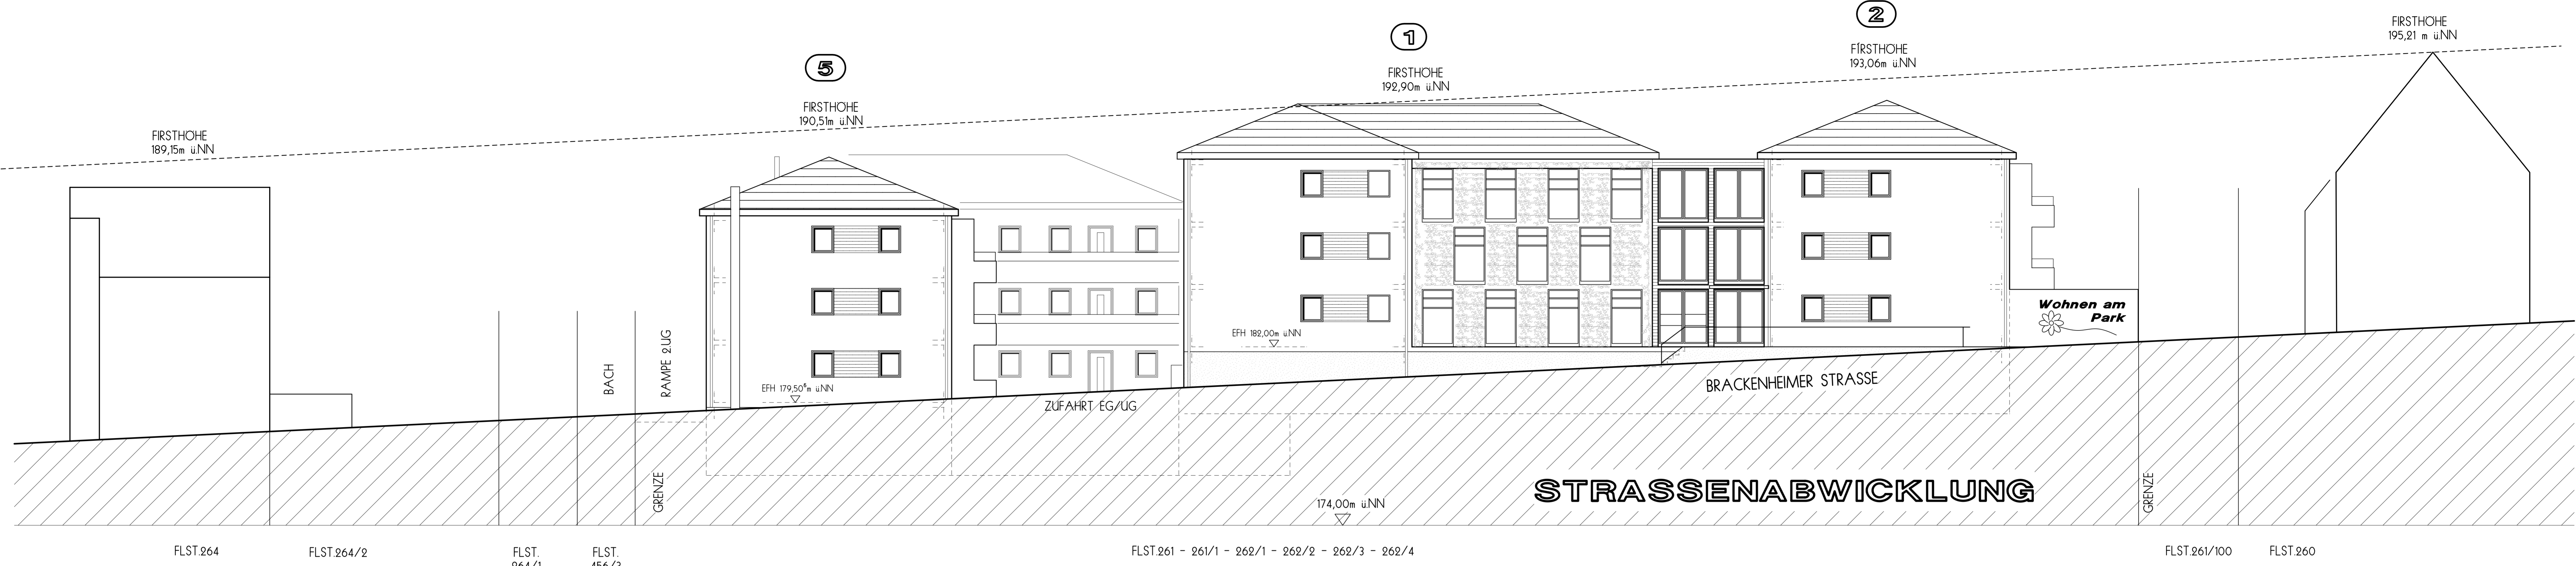


ANSICHT SÜD/OST

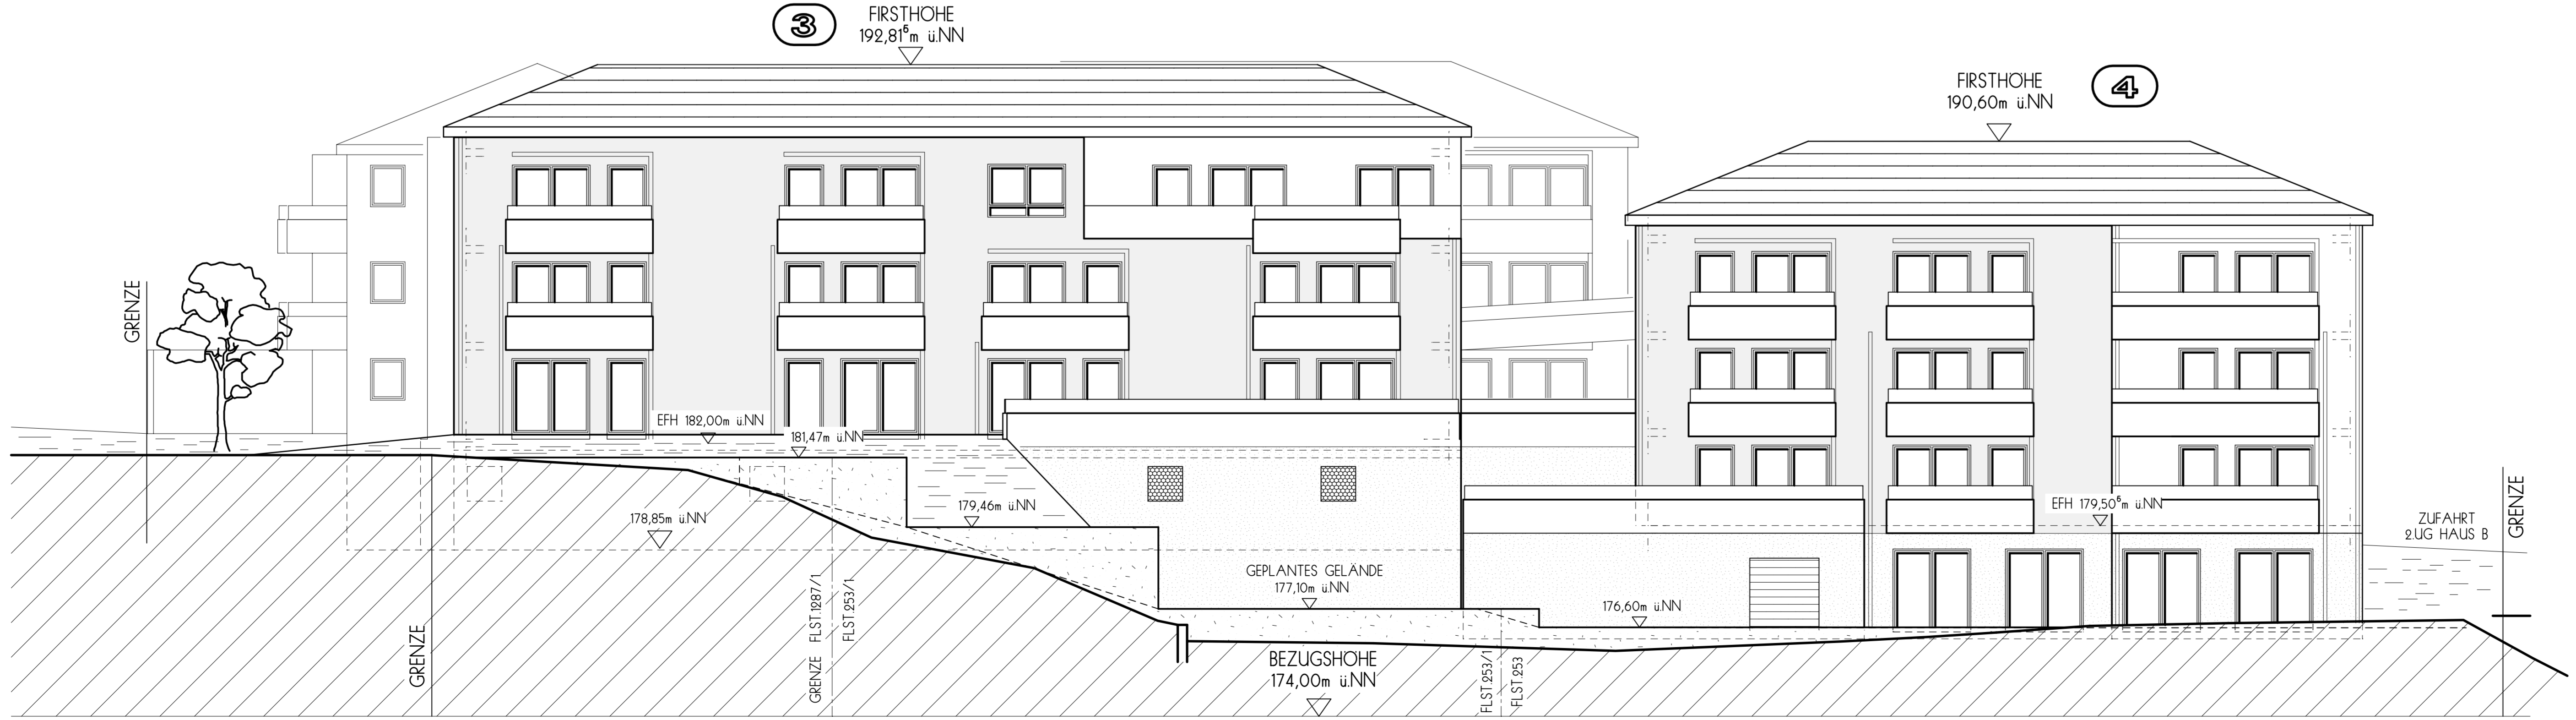

8080 / 192

ABM	Dipl.-Ing. M. Knorr, Freier Architekt	Tel.: 0711/813626
	70489 Stuttgart Grazerstr. 4a	Fax: 0711/816879
Bohnenstraße:	Datum: 08-06-17	
Planverfasser:	Maßstab: 1 : 100	
Planung: D. Aulik, Architekt: M. Knorr		8 ANSICHTEN 1
NEUBAU BETREUTES WOHNEIN IN NORDHEIM		
FA. PBS - WOHNBÄU GMBH / BRACKENHEIM		
800 x 1200		

ANSICHT NORD/OST

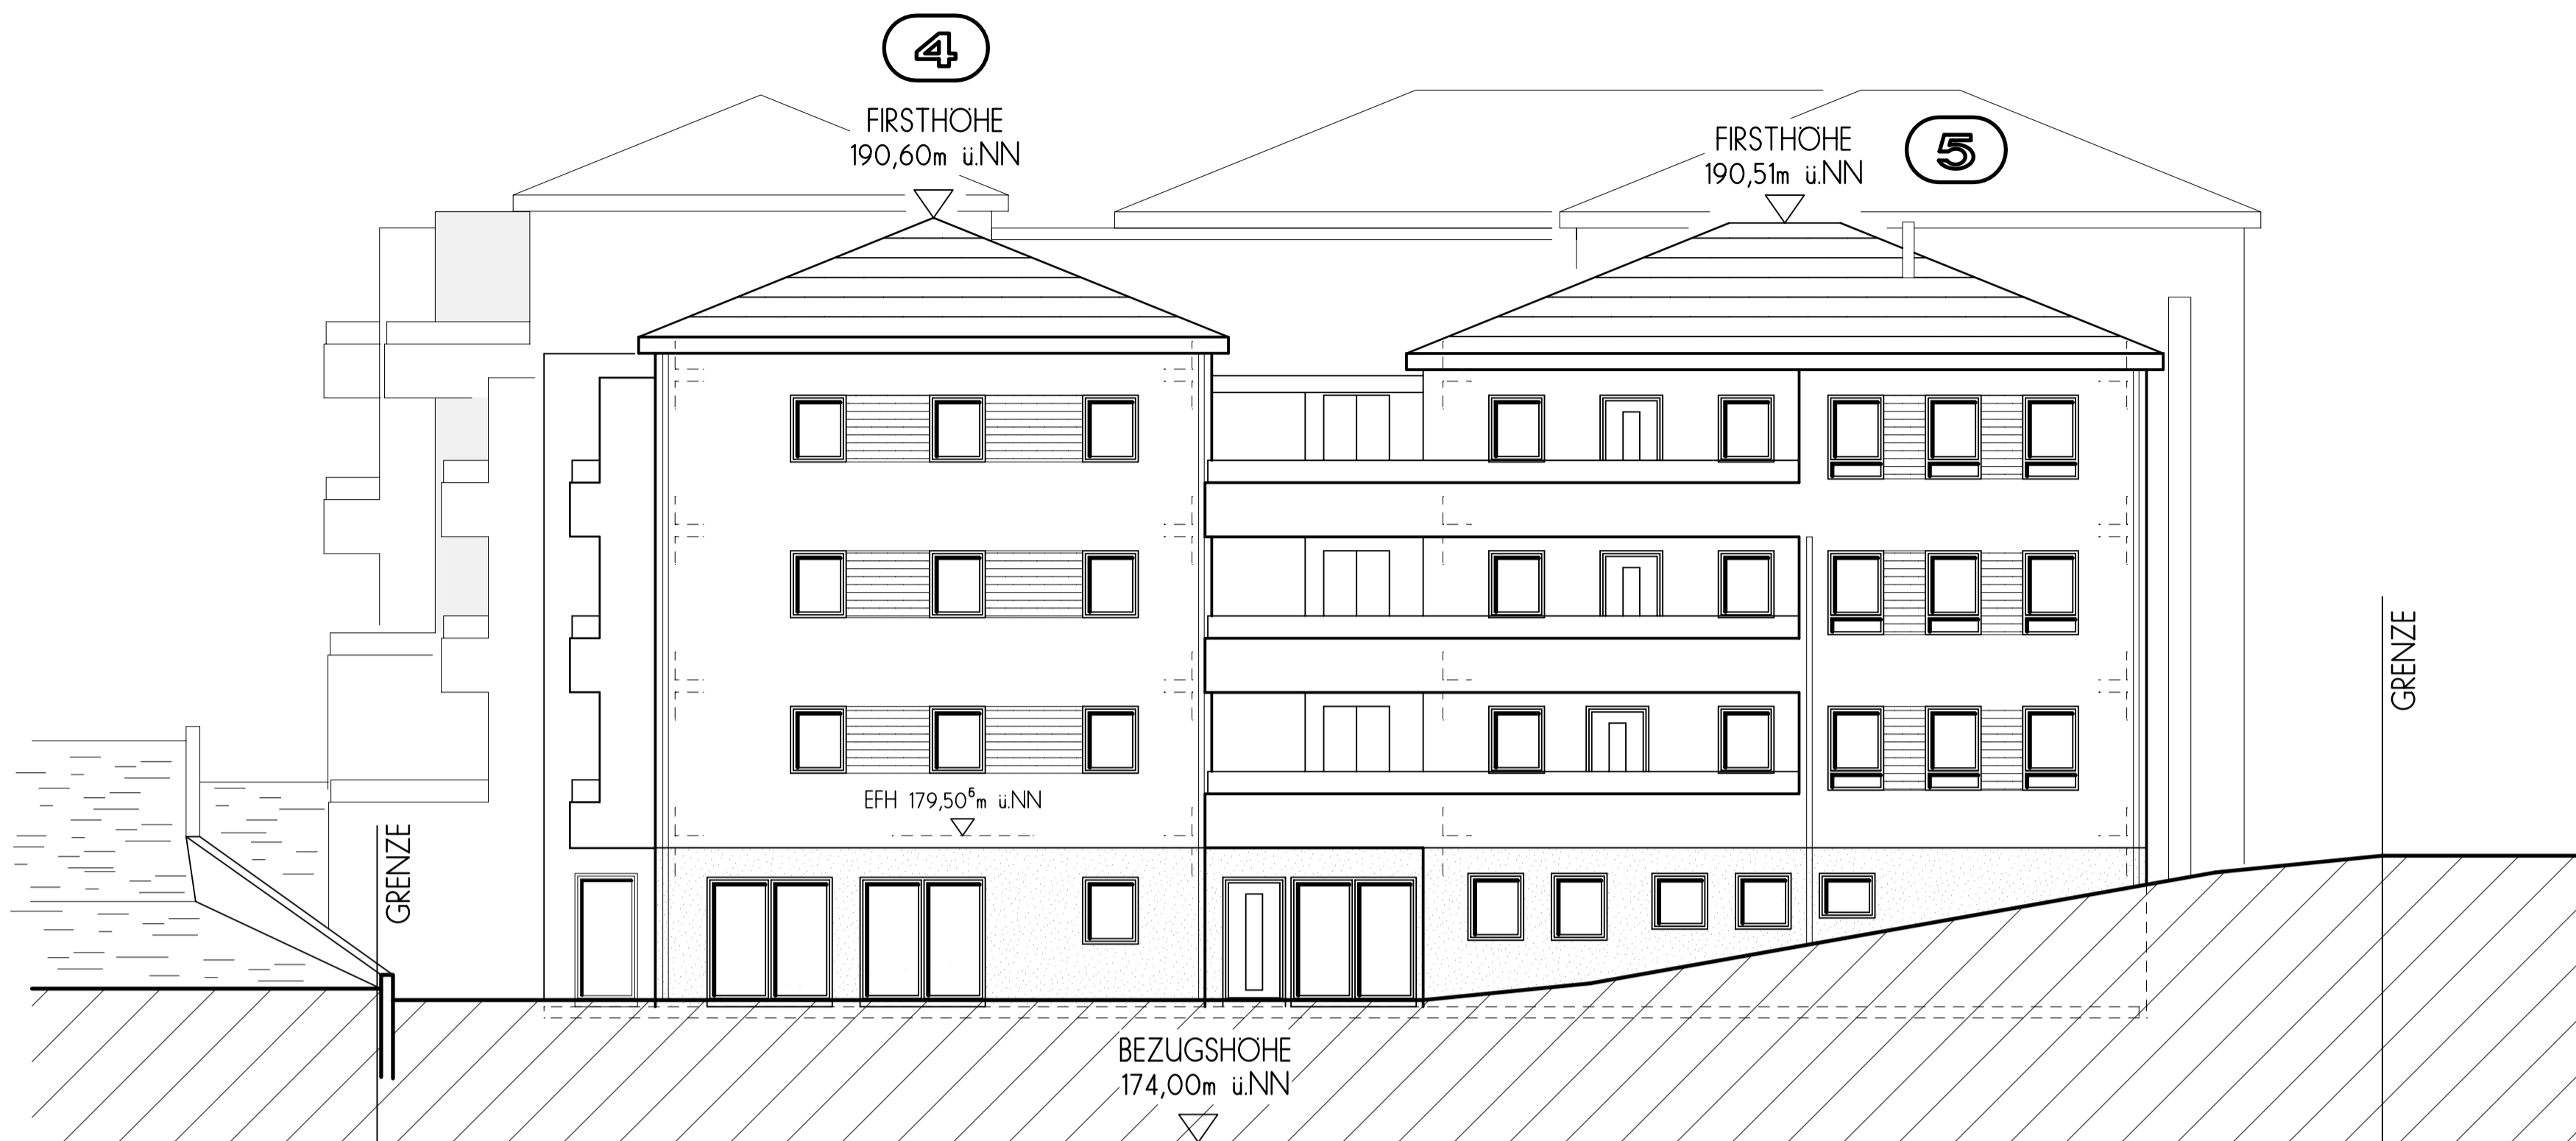


ANSICHT SÜD/WEST




ABM	Dipl.-Ing. M. Knorr, Freier Architekt	
	70469 Stuttgart Grazerstr. 4a	Tel.: 0711/813626 Fax: 0711/816879
Bauherrschaft:	Datum: 22-05-17	
Planverfasser:	Maßstab: 1 : 100	
Planung: D.Aulik	Architekt: M.Knorr	9 ANSICHTEN 2
NEUBAU BETREUTES WOHNEN IN NORDHEIM		
FA. PBS - WOHNBAU GMBH / BRACKENHEIM		


ANSICHT NORD/OST

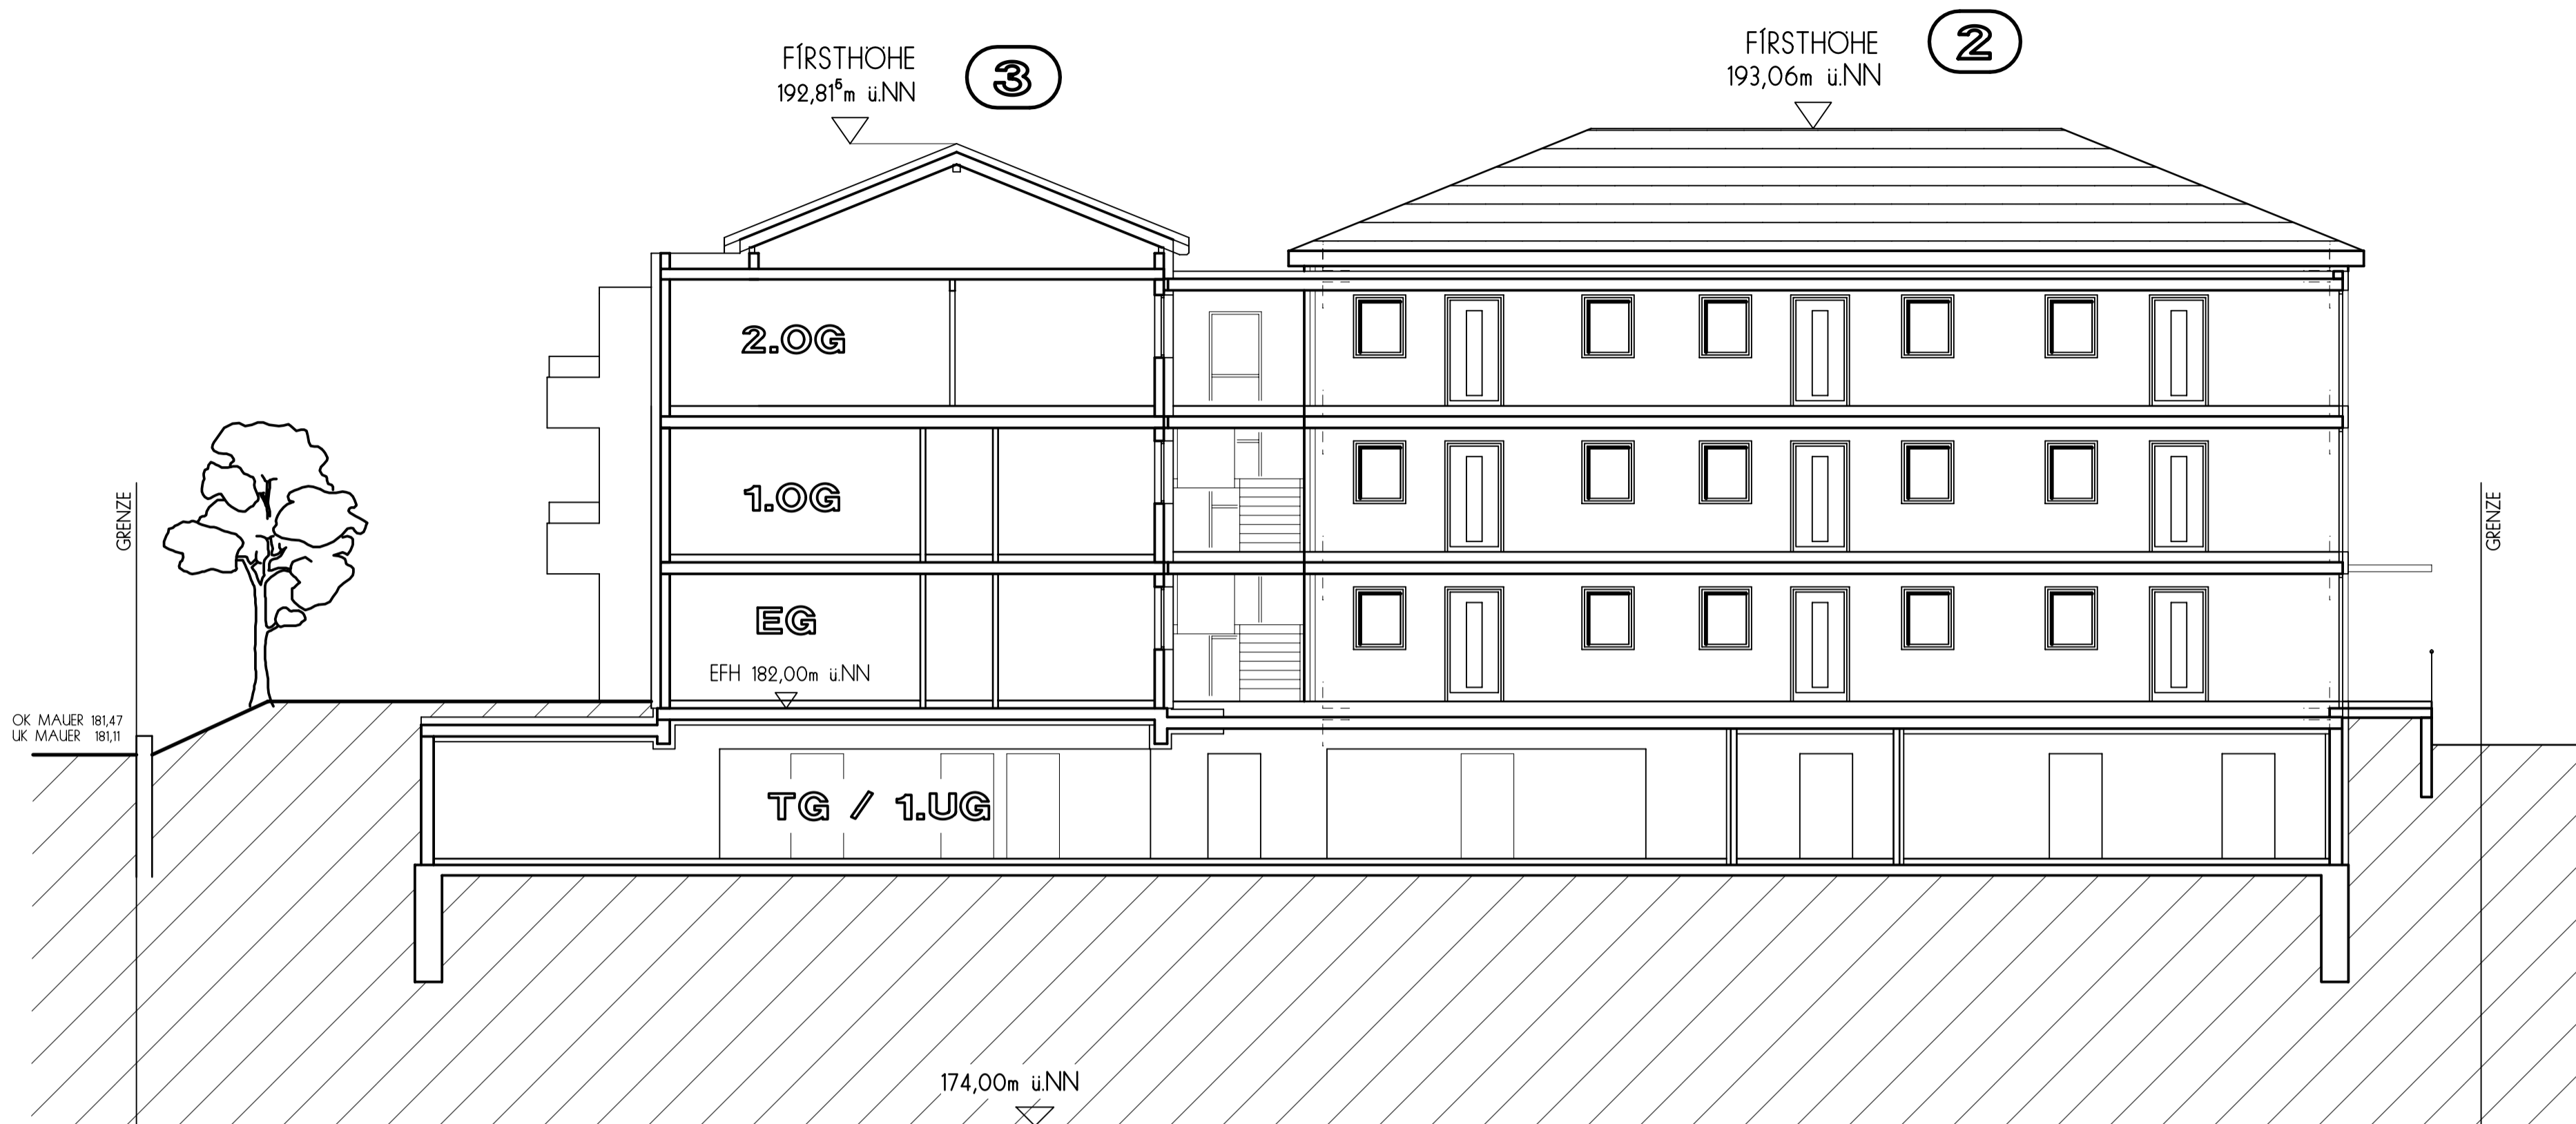


ANSICHT NORD/OST

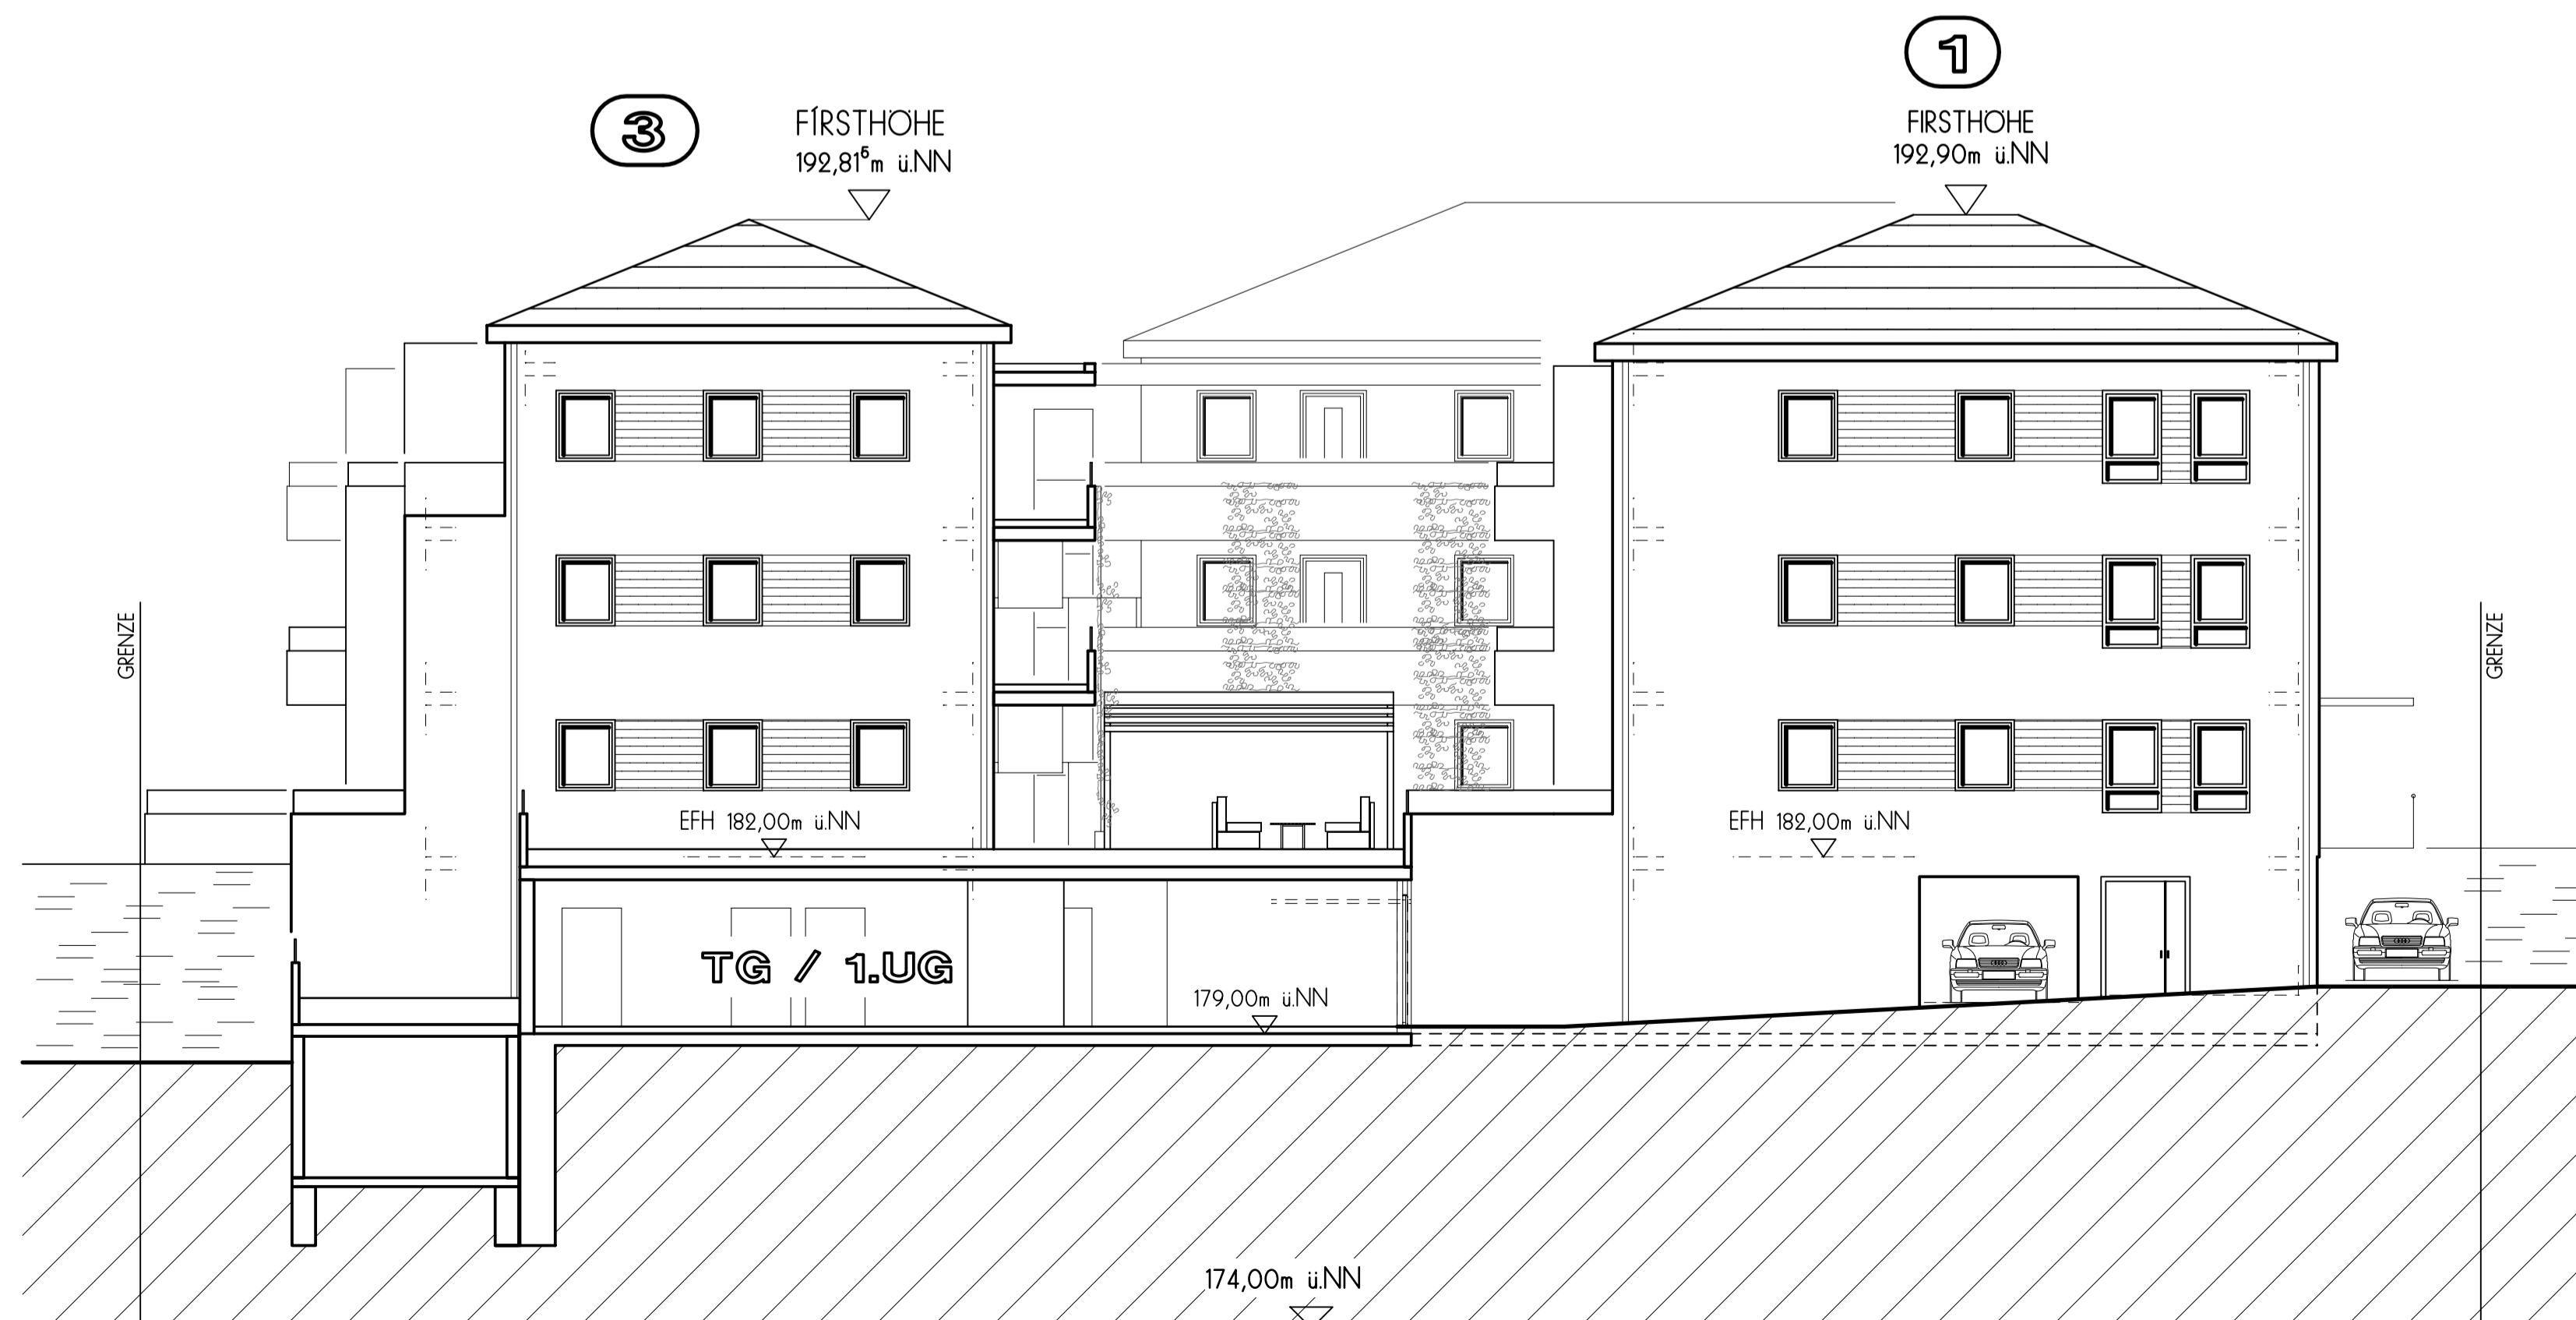

ANSICHT NORD/WEST

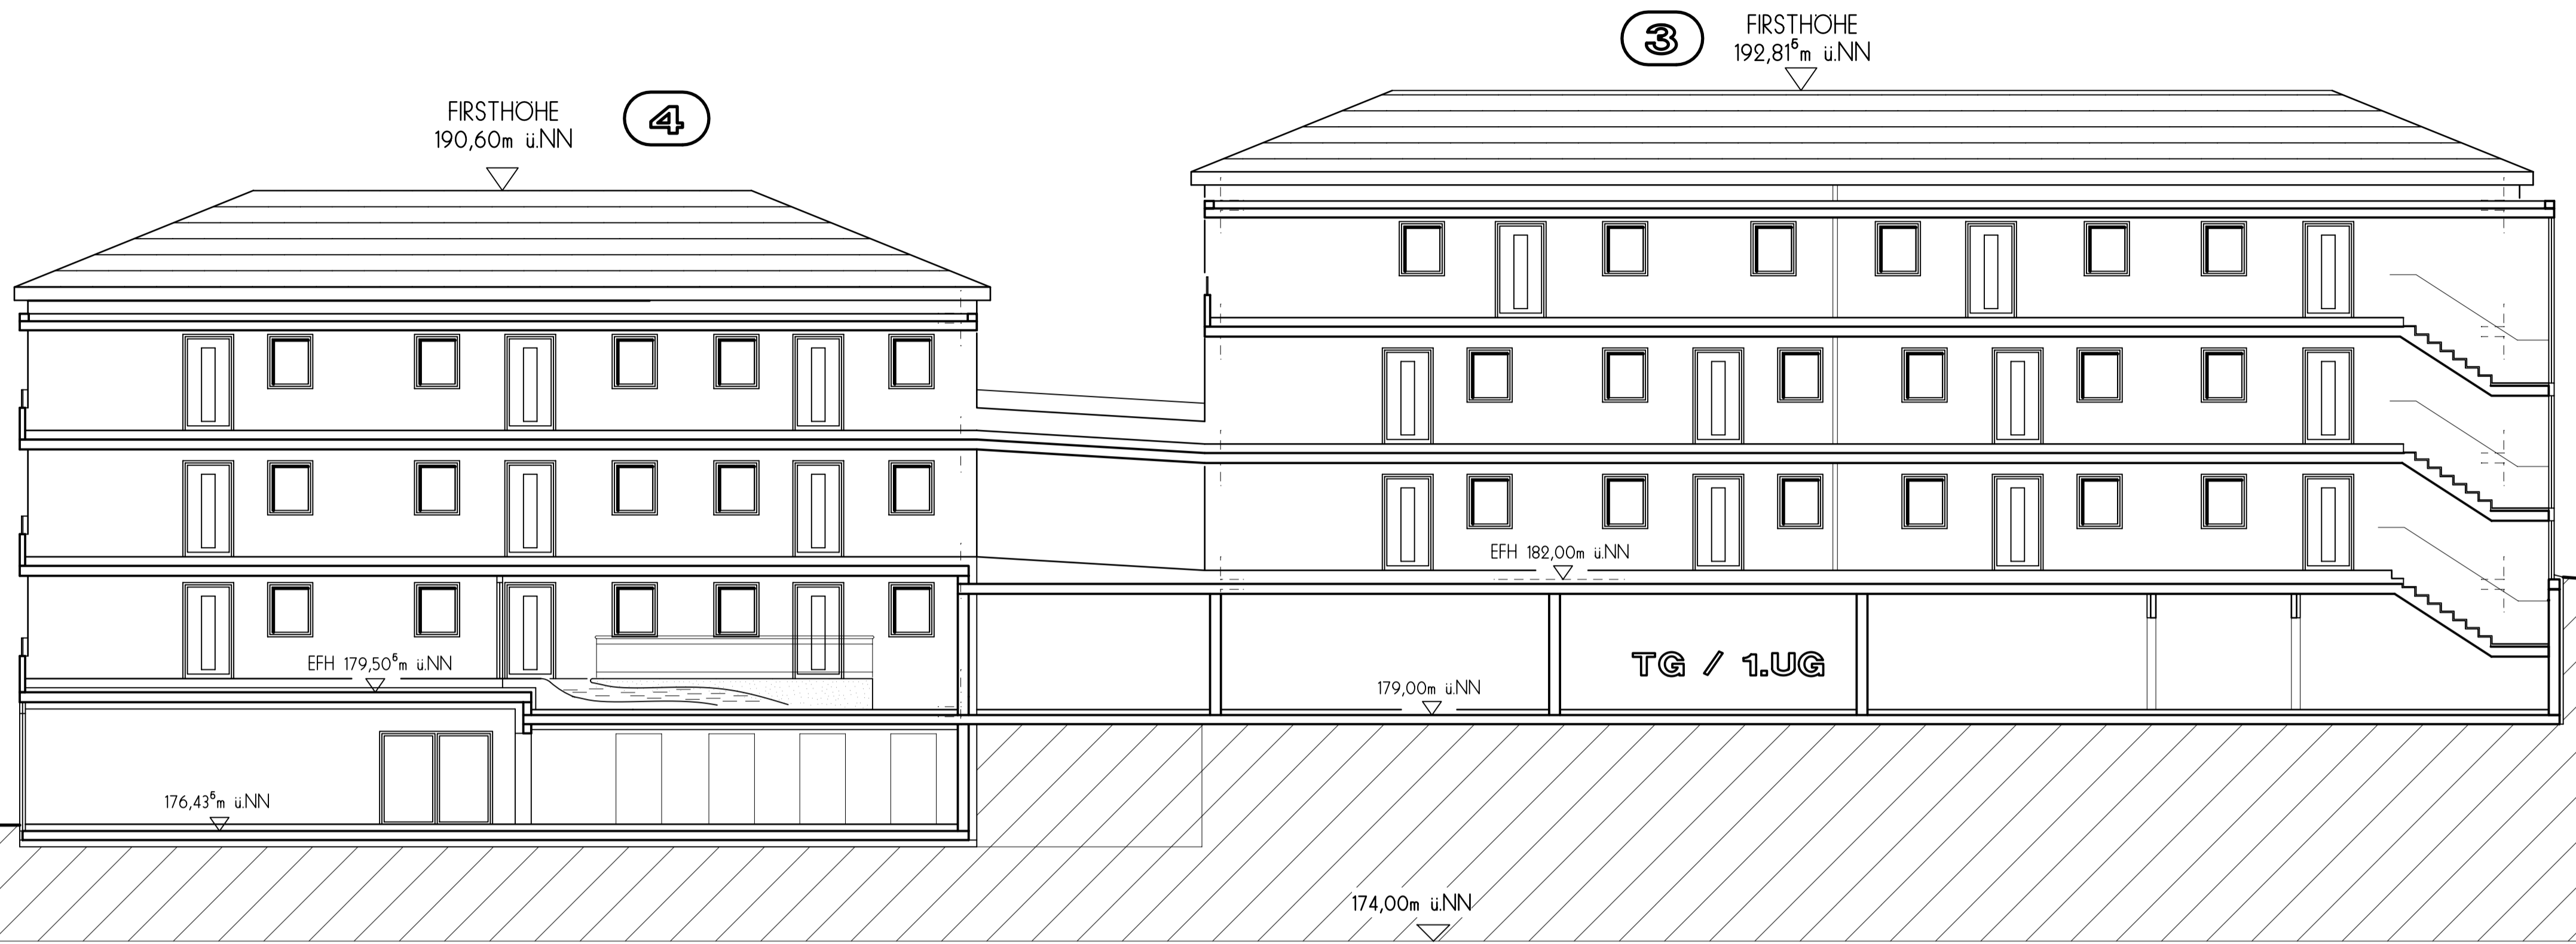

ANSICHT SÜD/OST

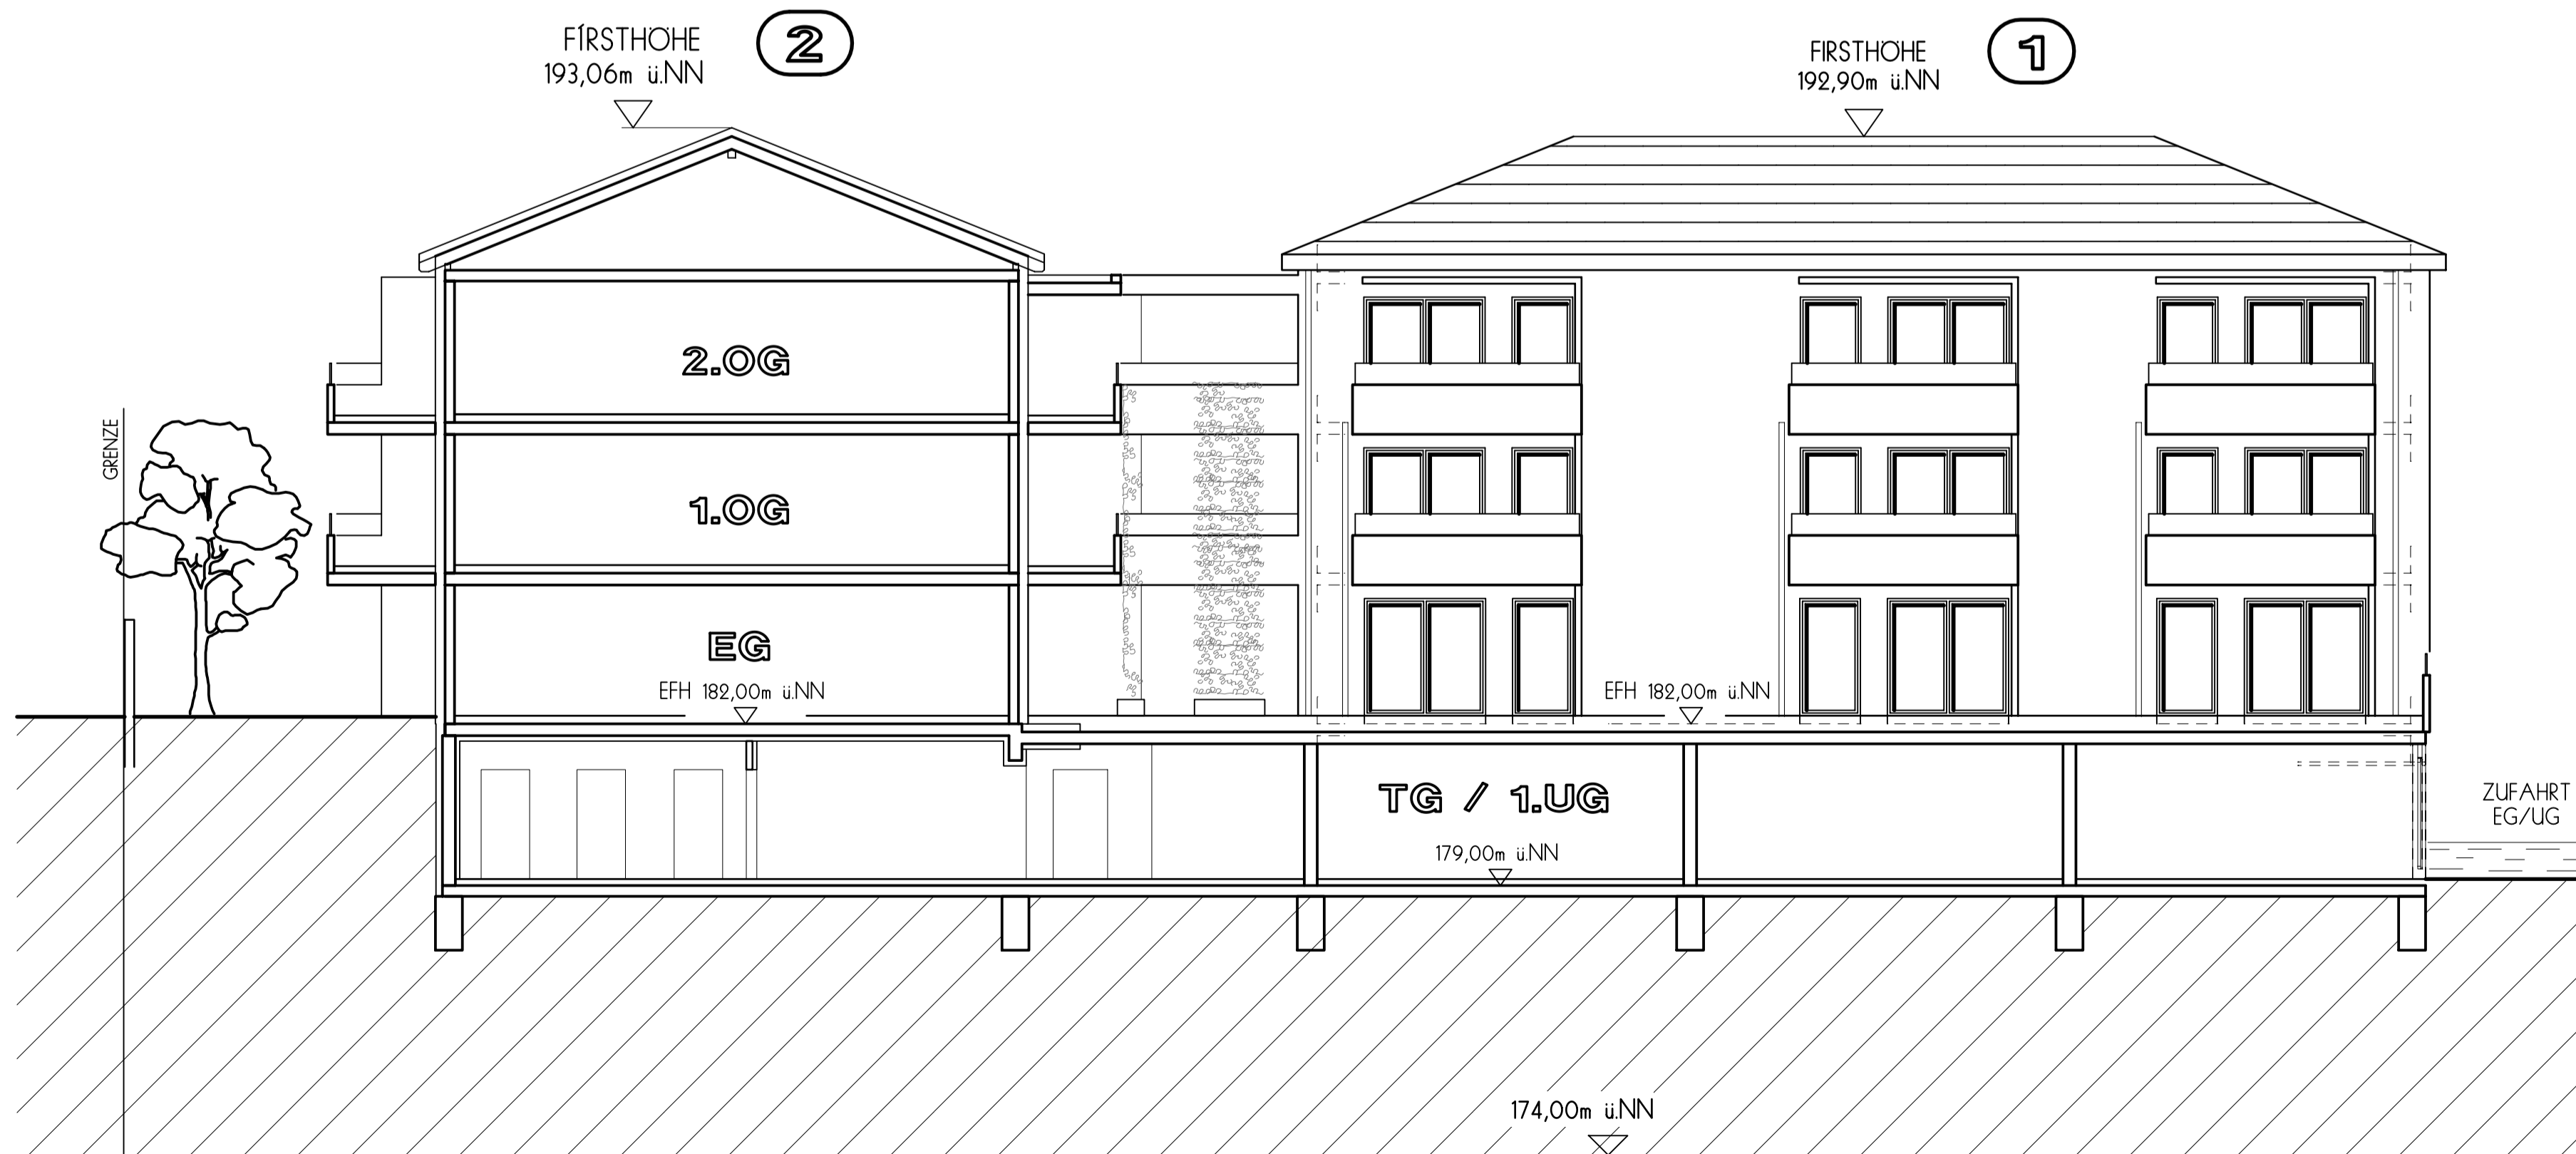


8080 / 192

ABM	Dipl.-Ing. M. Knorr, Freier Architekt	Tel.: 0711/813626
	70469 Stuttgart Grazerstr. 4a	Fax: 0711/816879
Bauherrschaft:	Datum: 22-05-17	
Planverfasser:	Maßstab: 1 : 100	
Planung: D.Aulik	Architekt: M.Knorr	11 ANSICHTEN 4
NEUBAU BETREUTES WOHNEN IN NORDHEIM		
FA. PBS - WOHNBAU GMBH / BRACKENHEIM		

600 X 650

ANSICHT SÜD/WEST

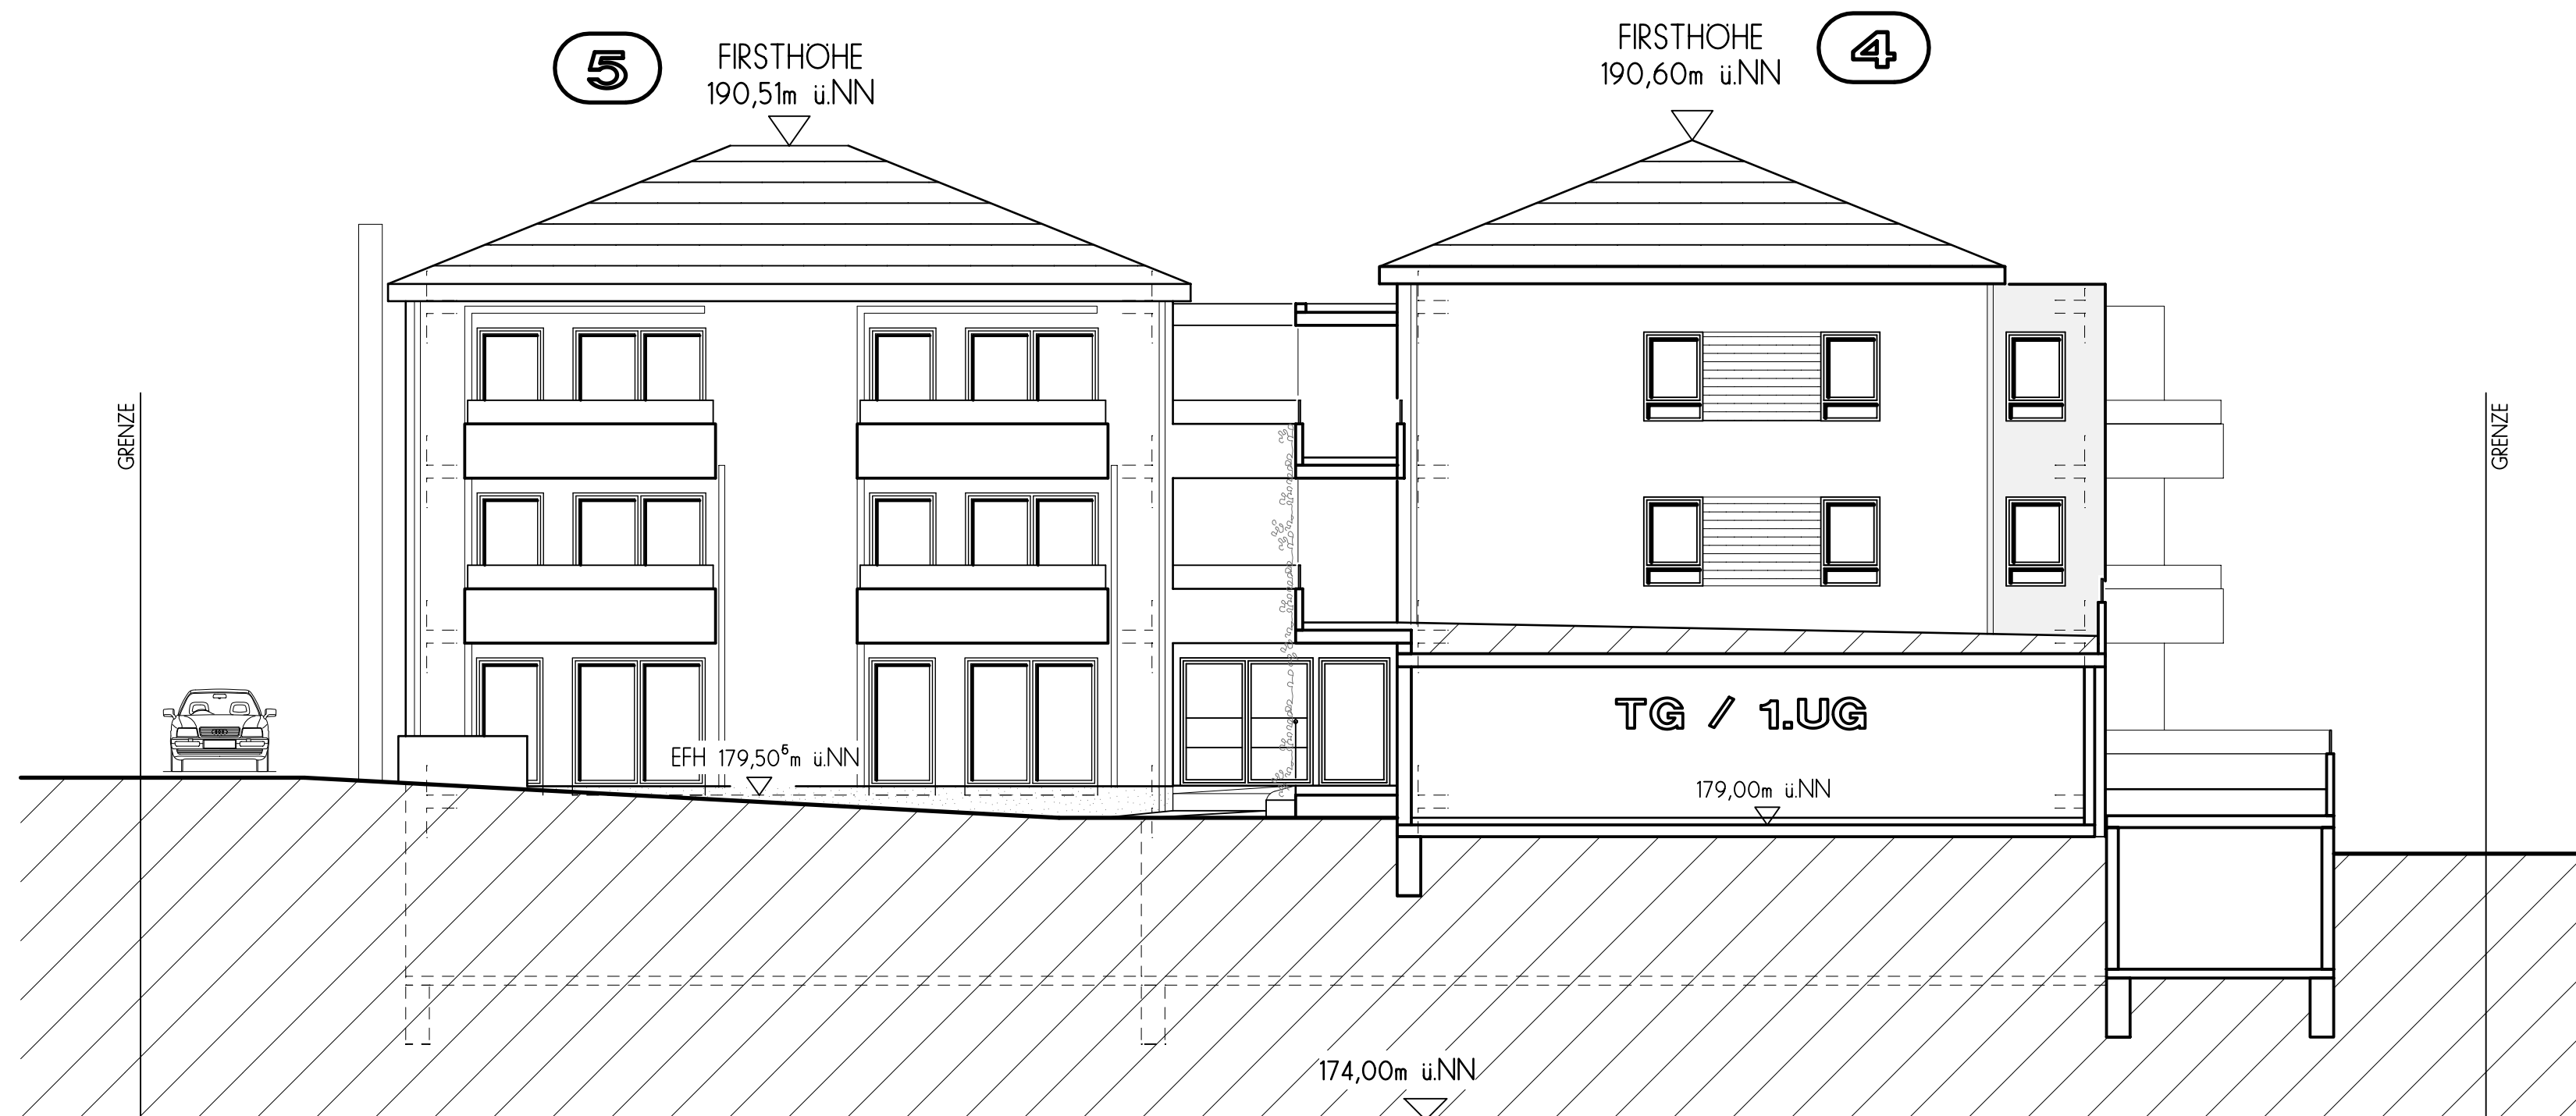

8080 / 192


ABM	Dipl.-Ing. M. Knorr, Freier Architekt	
	70469 Stuttgart Grazerstr. 4a	Tel.: 0711/813626 Fax: 0711/816879
Bauherrschaft:	Datum: 22-05-17	
Planverfasser:	Maßstab: 1 : 100	
Planung: D. Aulik	Architekt: M. Knorr	12 ANSICHTEN 5

NEUBAU BETREUTES WOHNEN IN NORDHEIM
FA. PBS - WOHNBAU GMBH / BRACKENHEIM

ANSICHT NORD/WEST



ANSICHT SÜD/OST

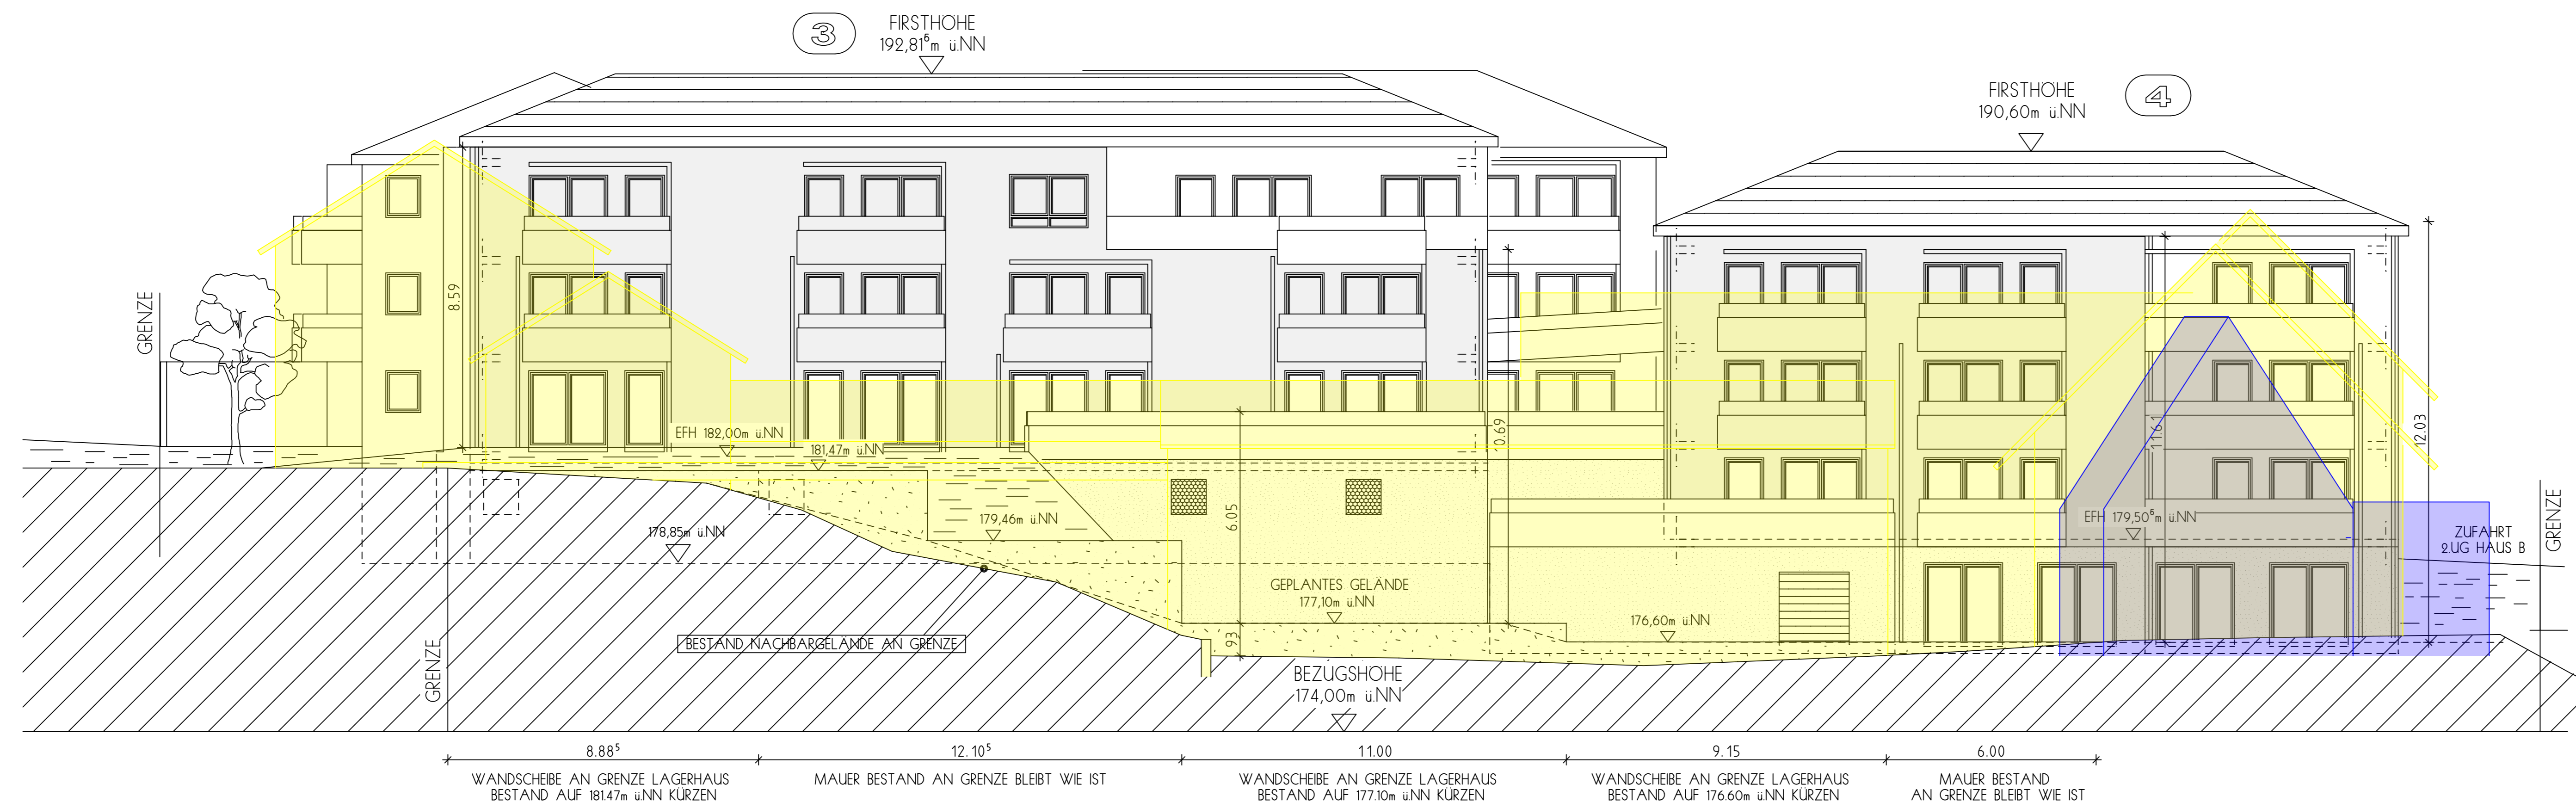

8080 / 192

ABM	Dipl.-Ing. W. Knorr, Freier Architekt	
	70469 Stuttgart Grazerstr. 4a	Tel.: 0711/813626 Fax: 0711/816879
Bauherrschaft:	Datum: 07-06-17	
Planverfasser:	Maßstab: 1 : 100	
Planung: D. Austik Architekt: W. Knorr		8 ANSICHTEN 1
NEUBAU BETREUTES WÖHNEN IN NORDHEIM FA. PBS - WÖHNBAU GMBH / BRACKENHEIM		
800 x 1200		