



Untergeschoss

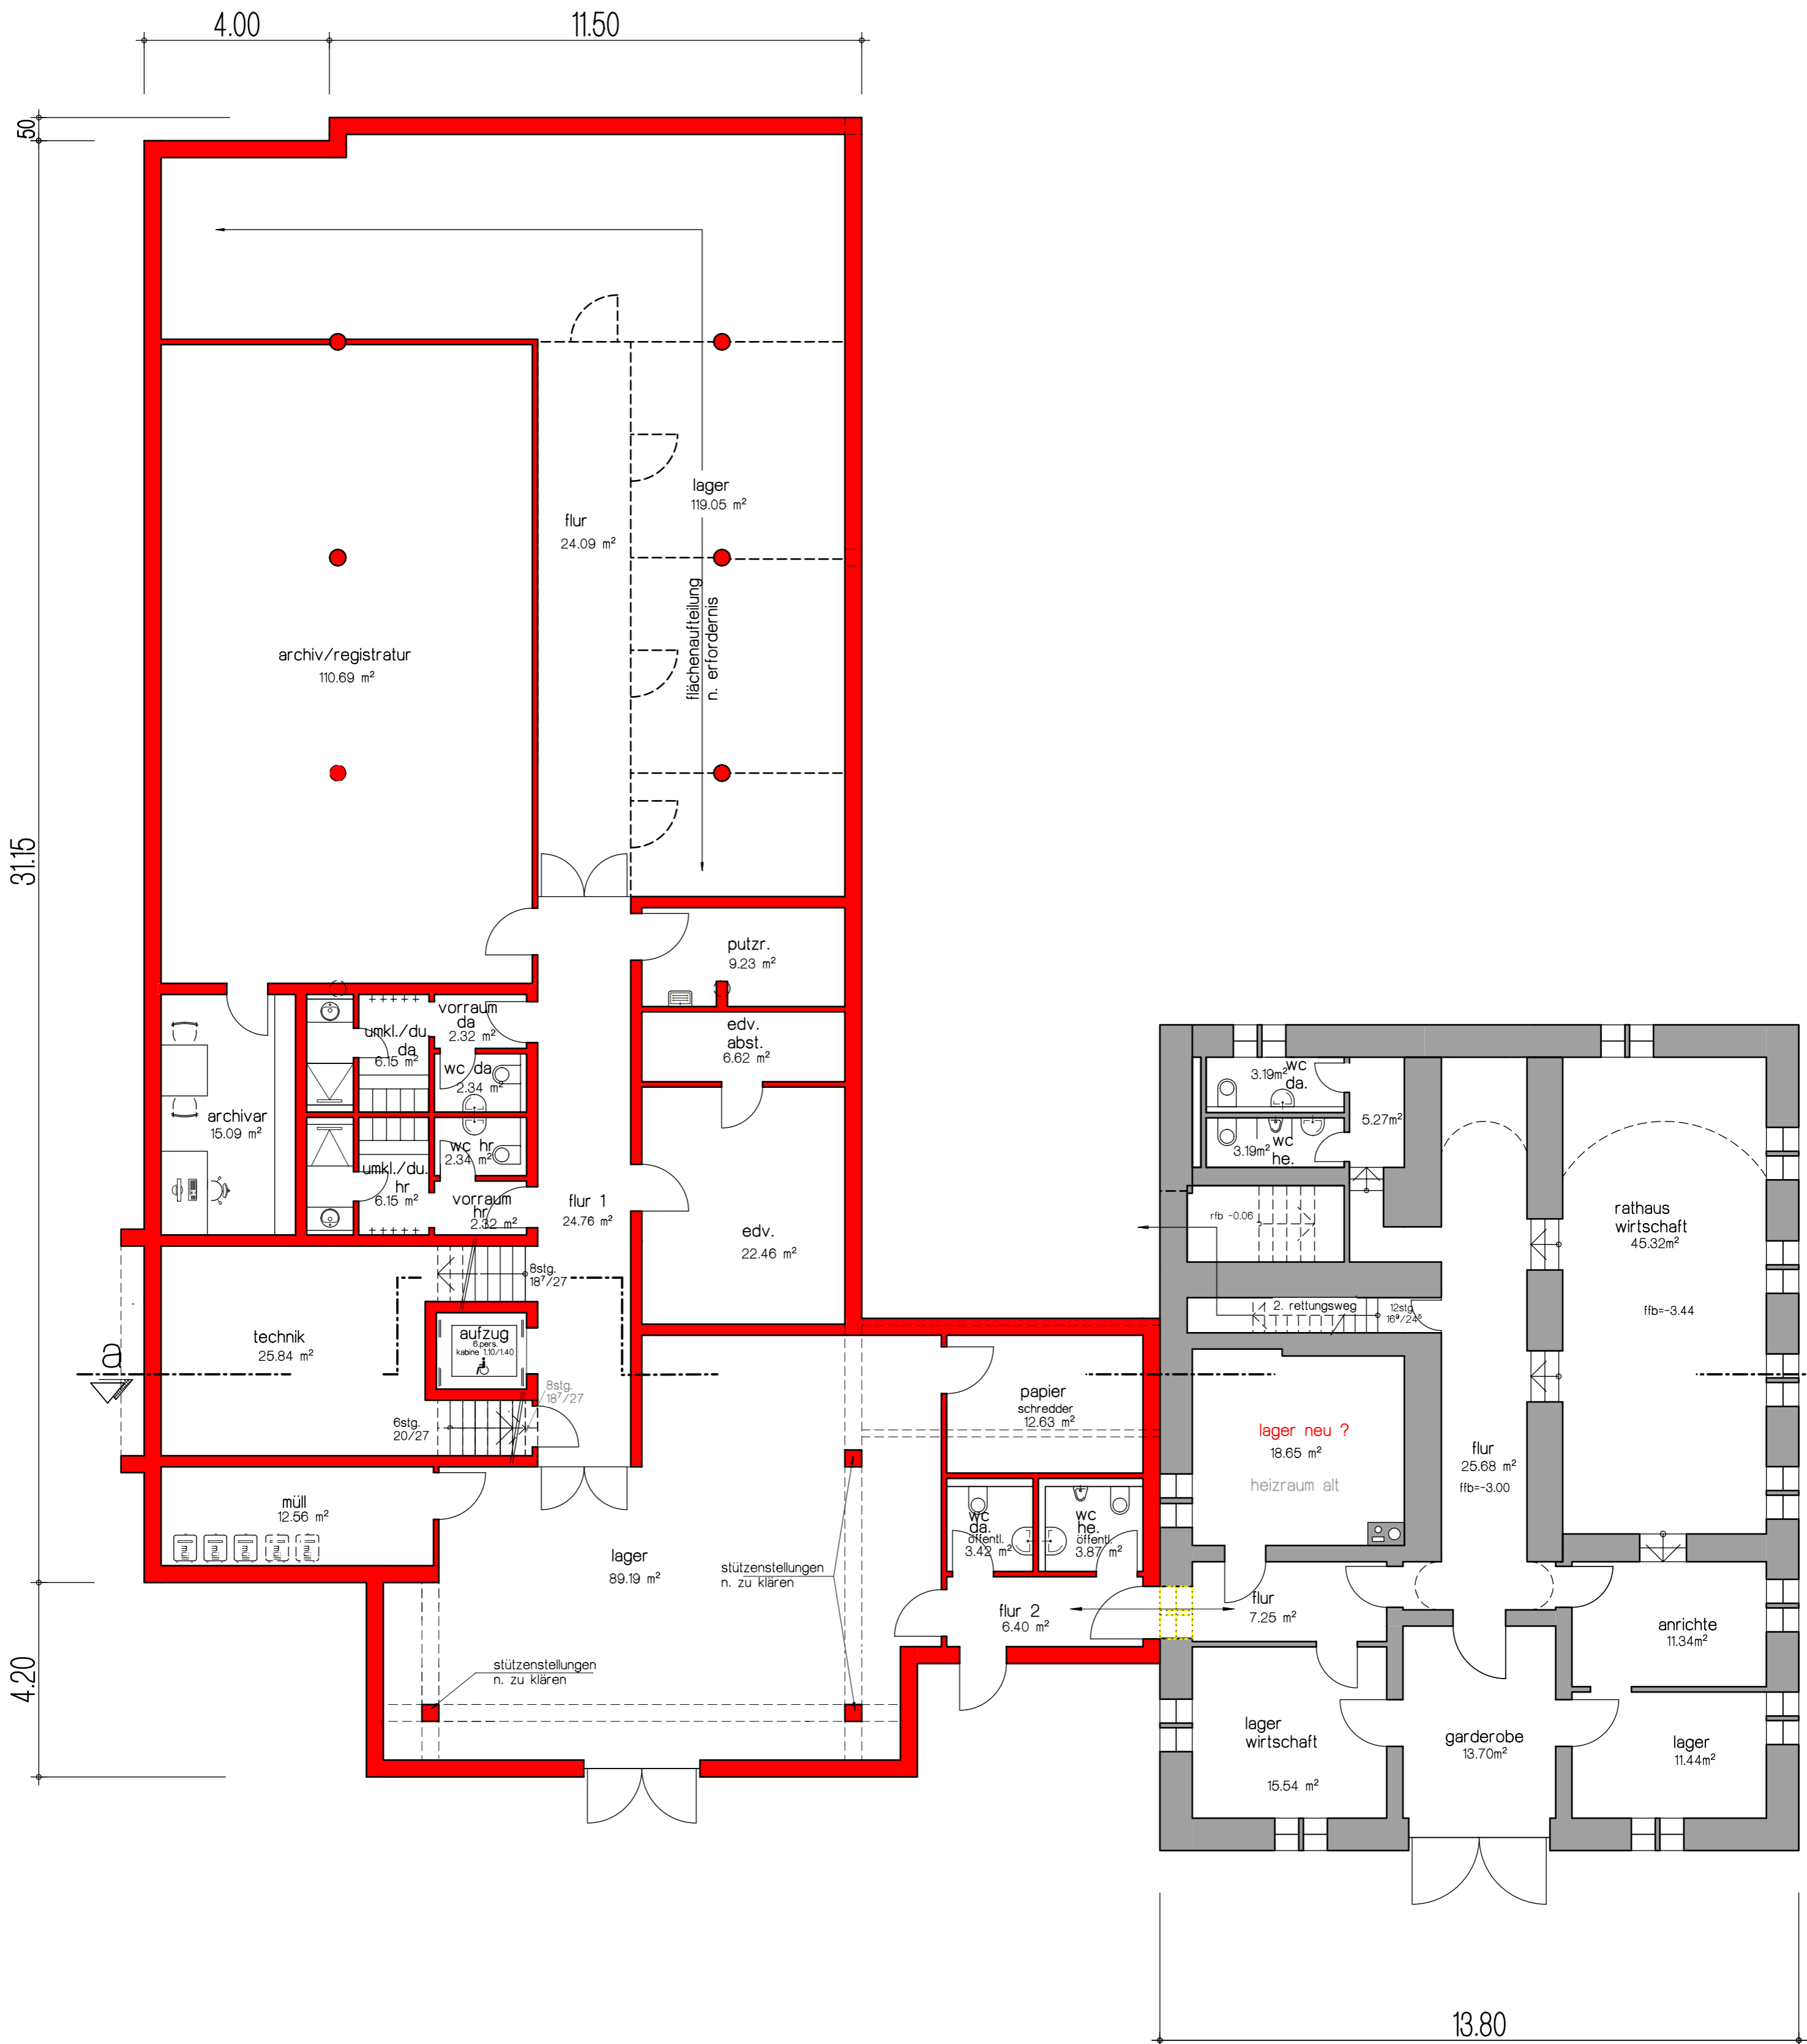

Erdgeschoss, Variante 1

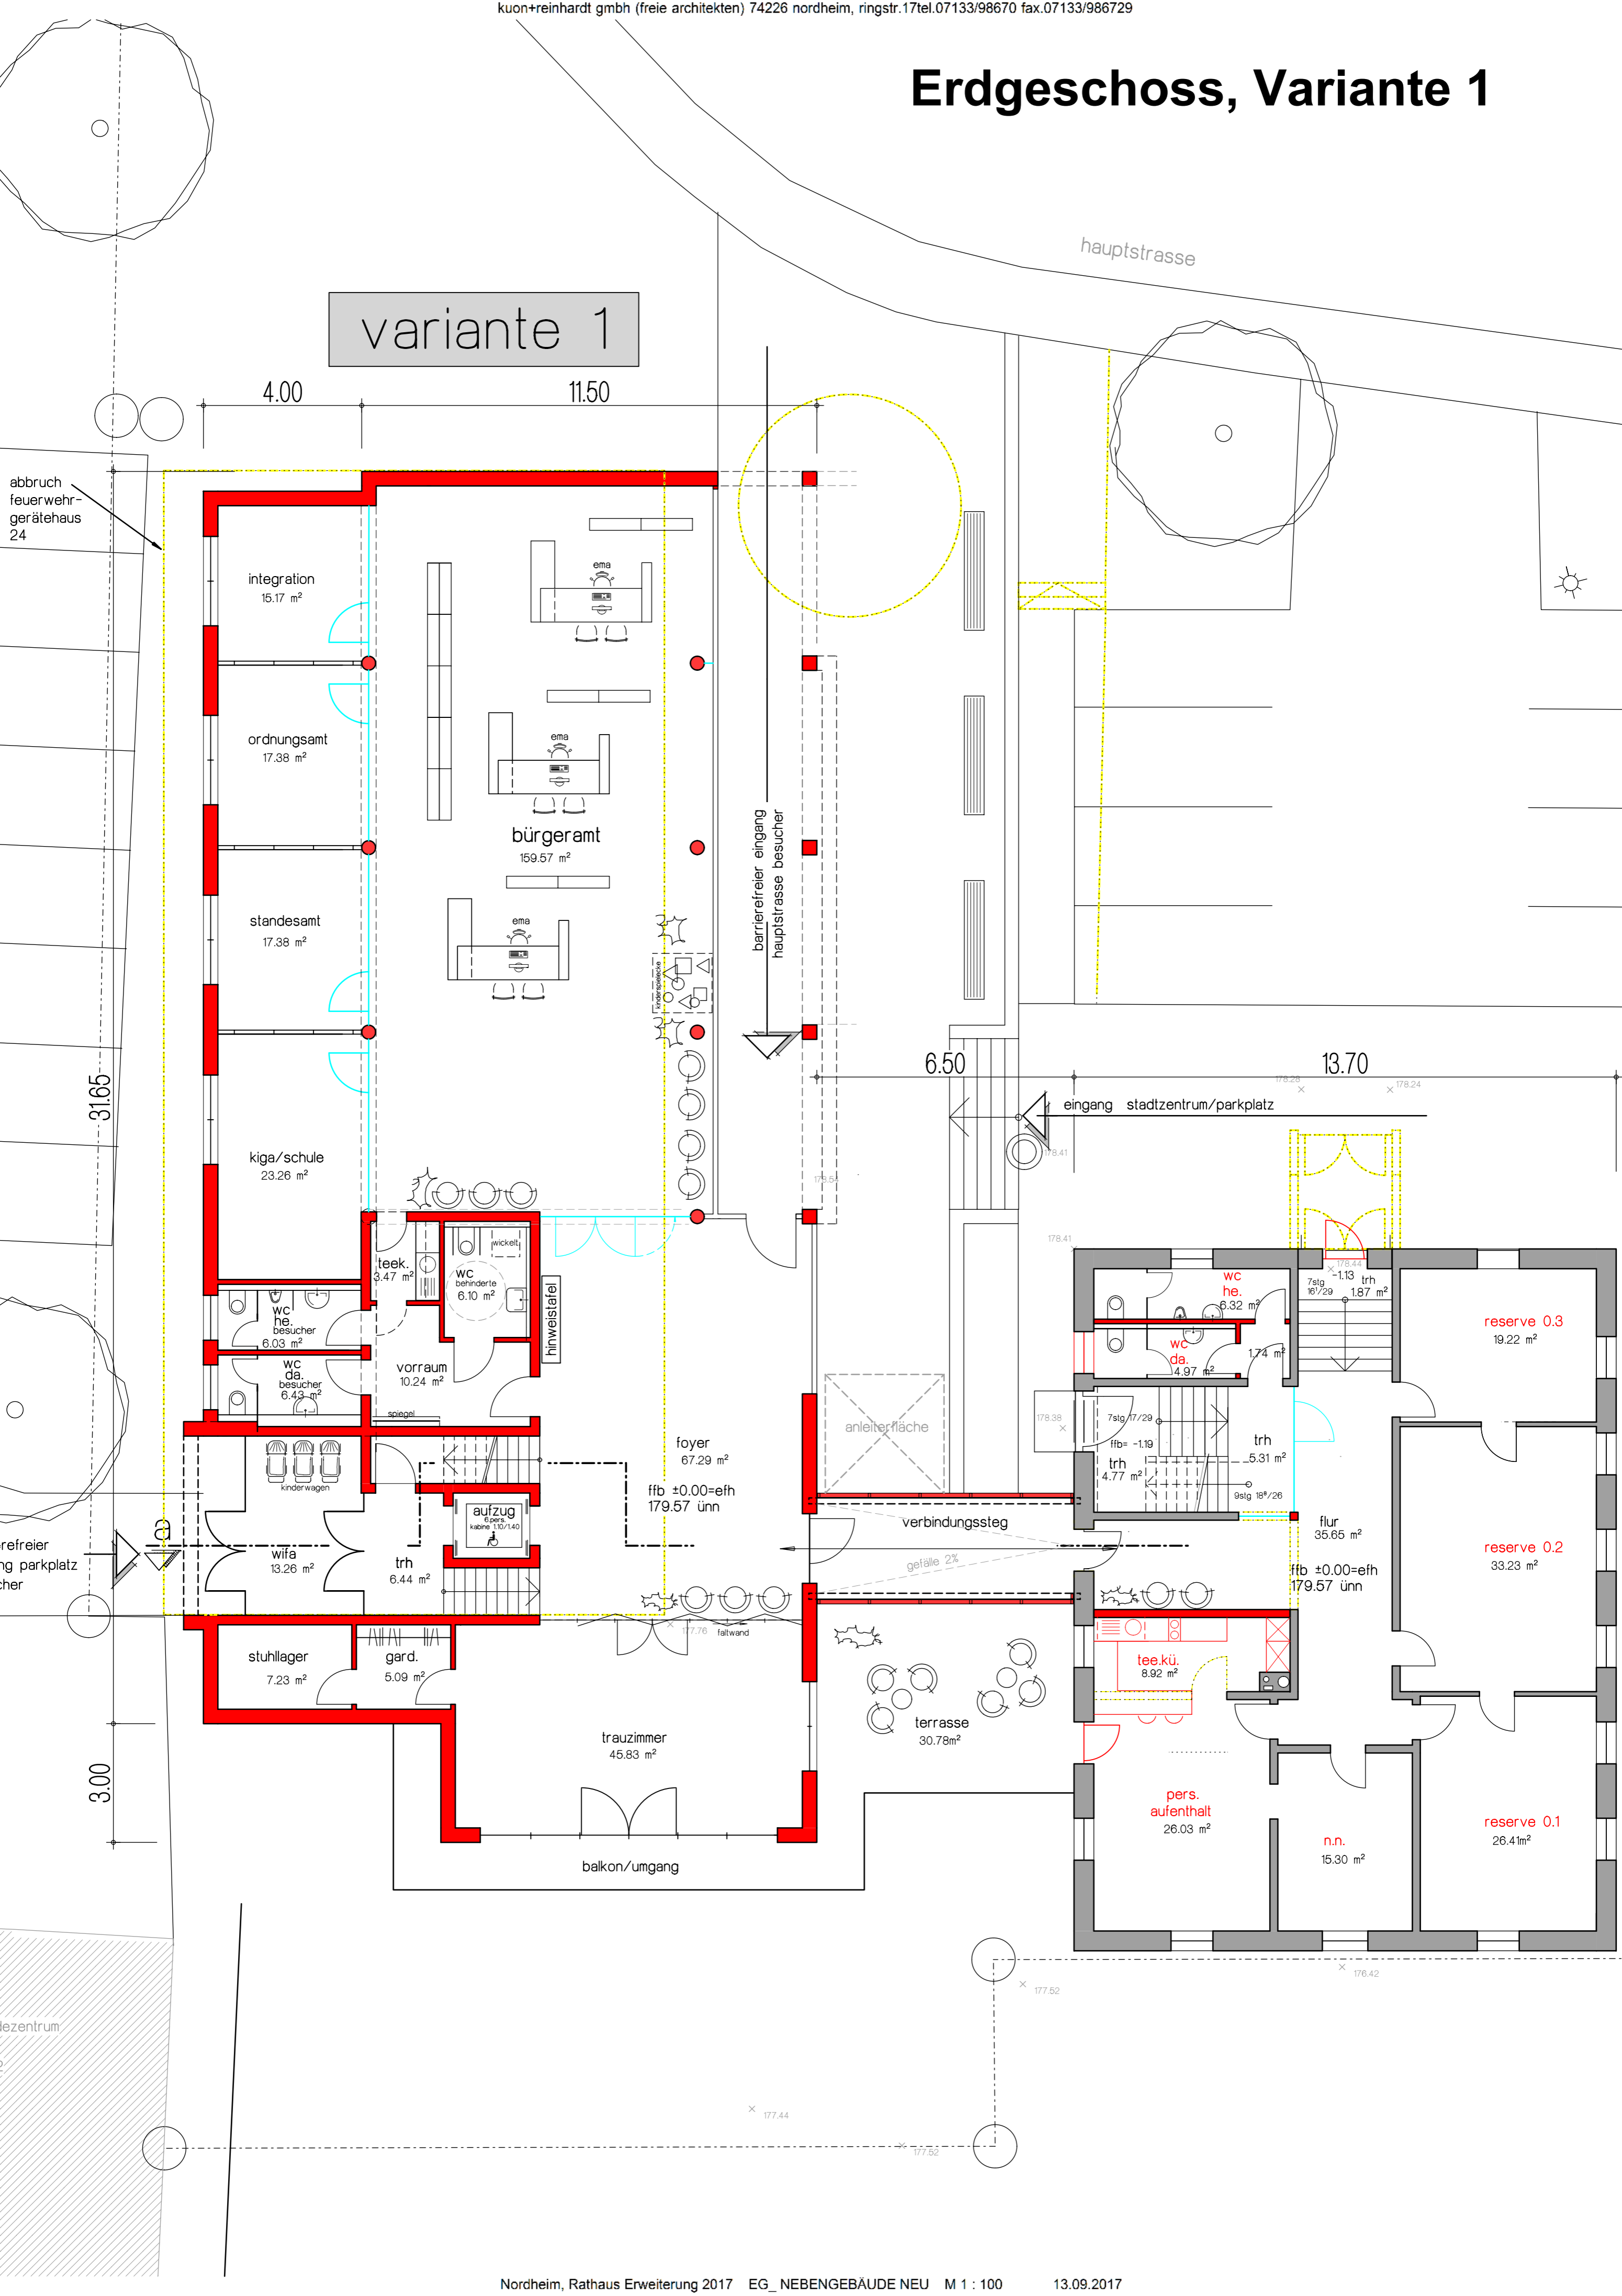

variante 1

4.00

11.50

hauptstrasse

abbruch
feuerwehr-
gerätehaus
24

integration
15.17 m²

ordnungsamt
17.38 m²

bürgersamt
159.57 m²

standesamt
17.38 m²

barrierefreier eingang
hauptstrasse besucher

kiga/schule
23.26 m²

6.50

13.70

eingang stadtzentrum/parkplatz

teek.
3.47 m²

wc
behinderte
6.10 m²

wc
he.
besucher
6.03 m²

wc
da.
besucher
6.43 m²

vorraum
10.24 m²

hinweistafel

foyer
67.29 m²

ffb ±0.00=efh
179.57 ünn

wc
he.
6.32 m²

wc
da.
4.97 m²

7slg
16⁷/29

trh
1.87 m²

7slg
17²/29

trh
4.77 m²

1.74 m²

trh
5.31 m²

flur
35.65 m²

ffb ±0.00=efh
179.57 ünn

reserve 0.3
19.22 m²

reserve 0.2
33.23 m²

reserve 0.1
26.41 m²

wifa
13.26 m²

trh
6.44 m²

aufzug
kabine 1.10/1.40

stuhllager
7.23 m²

gard.
5.09 m²

trauzimmer
45.83 m²

terrasse
30.78 m²

balkon/umgang

pers.
aufenthalt
26.03 m²

n.n.
15.30 m²


reserve 0.1
26.41 m²

barrierefreier
eingang parkplatz
besucher

leuzentrum

Erdgeschoss, Variante 2

variante 2

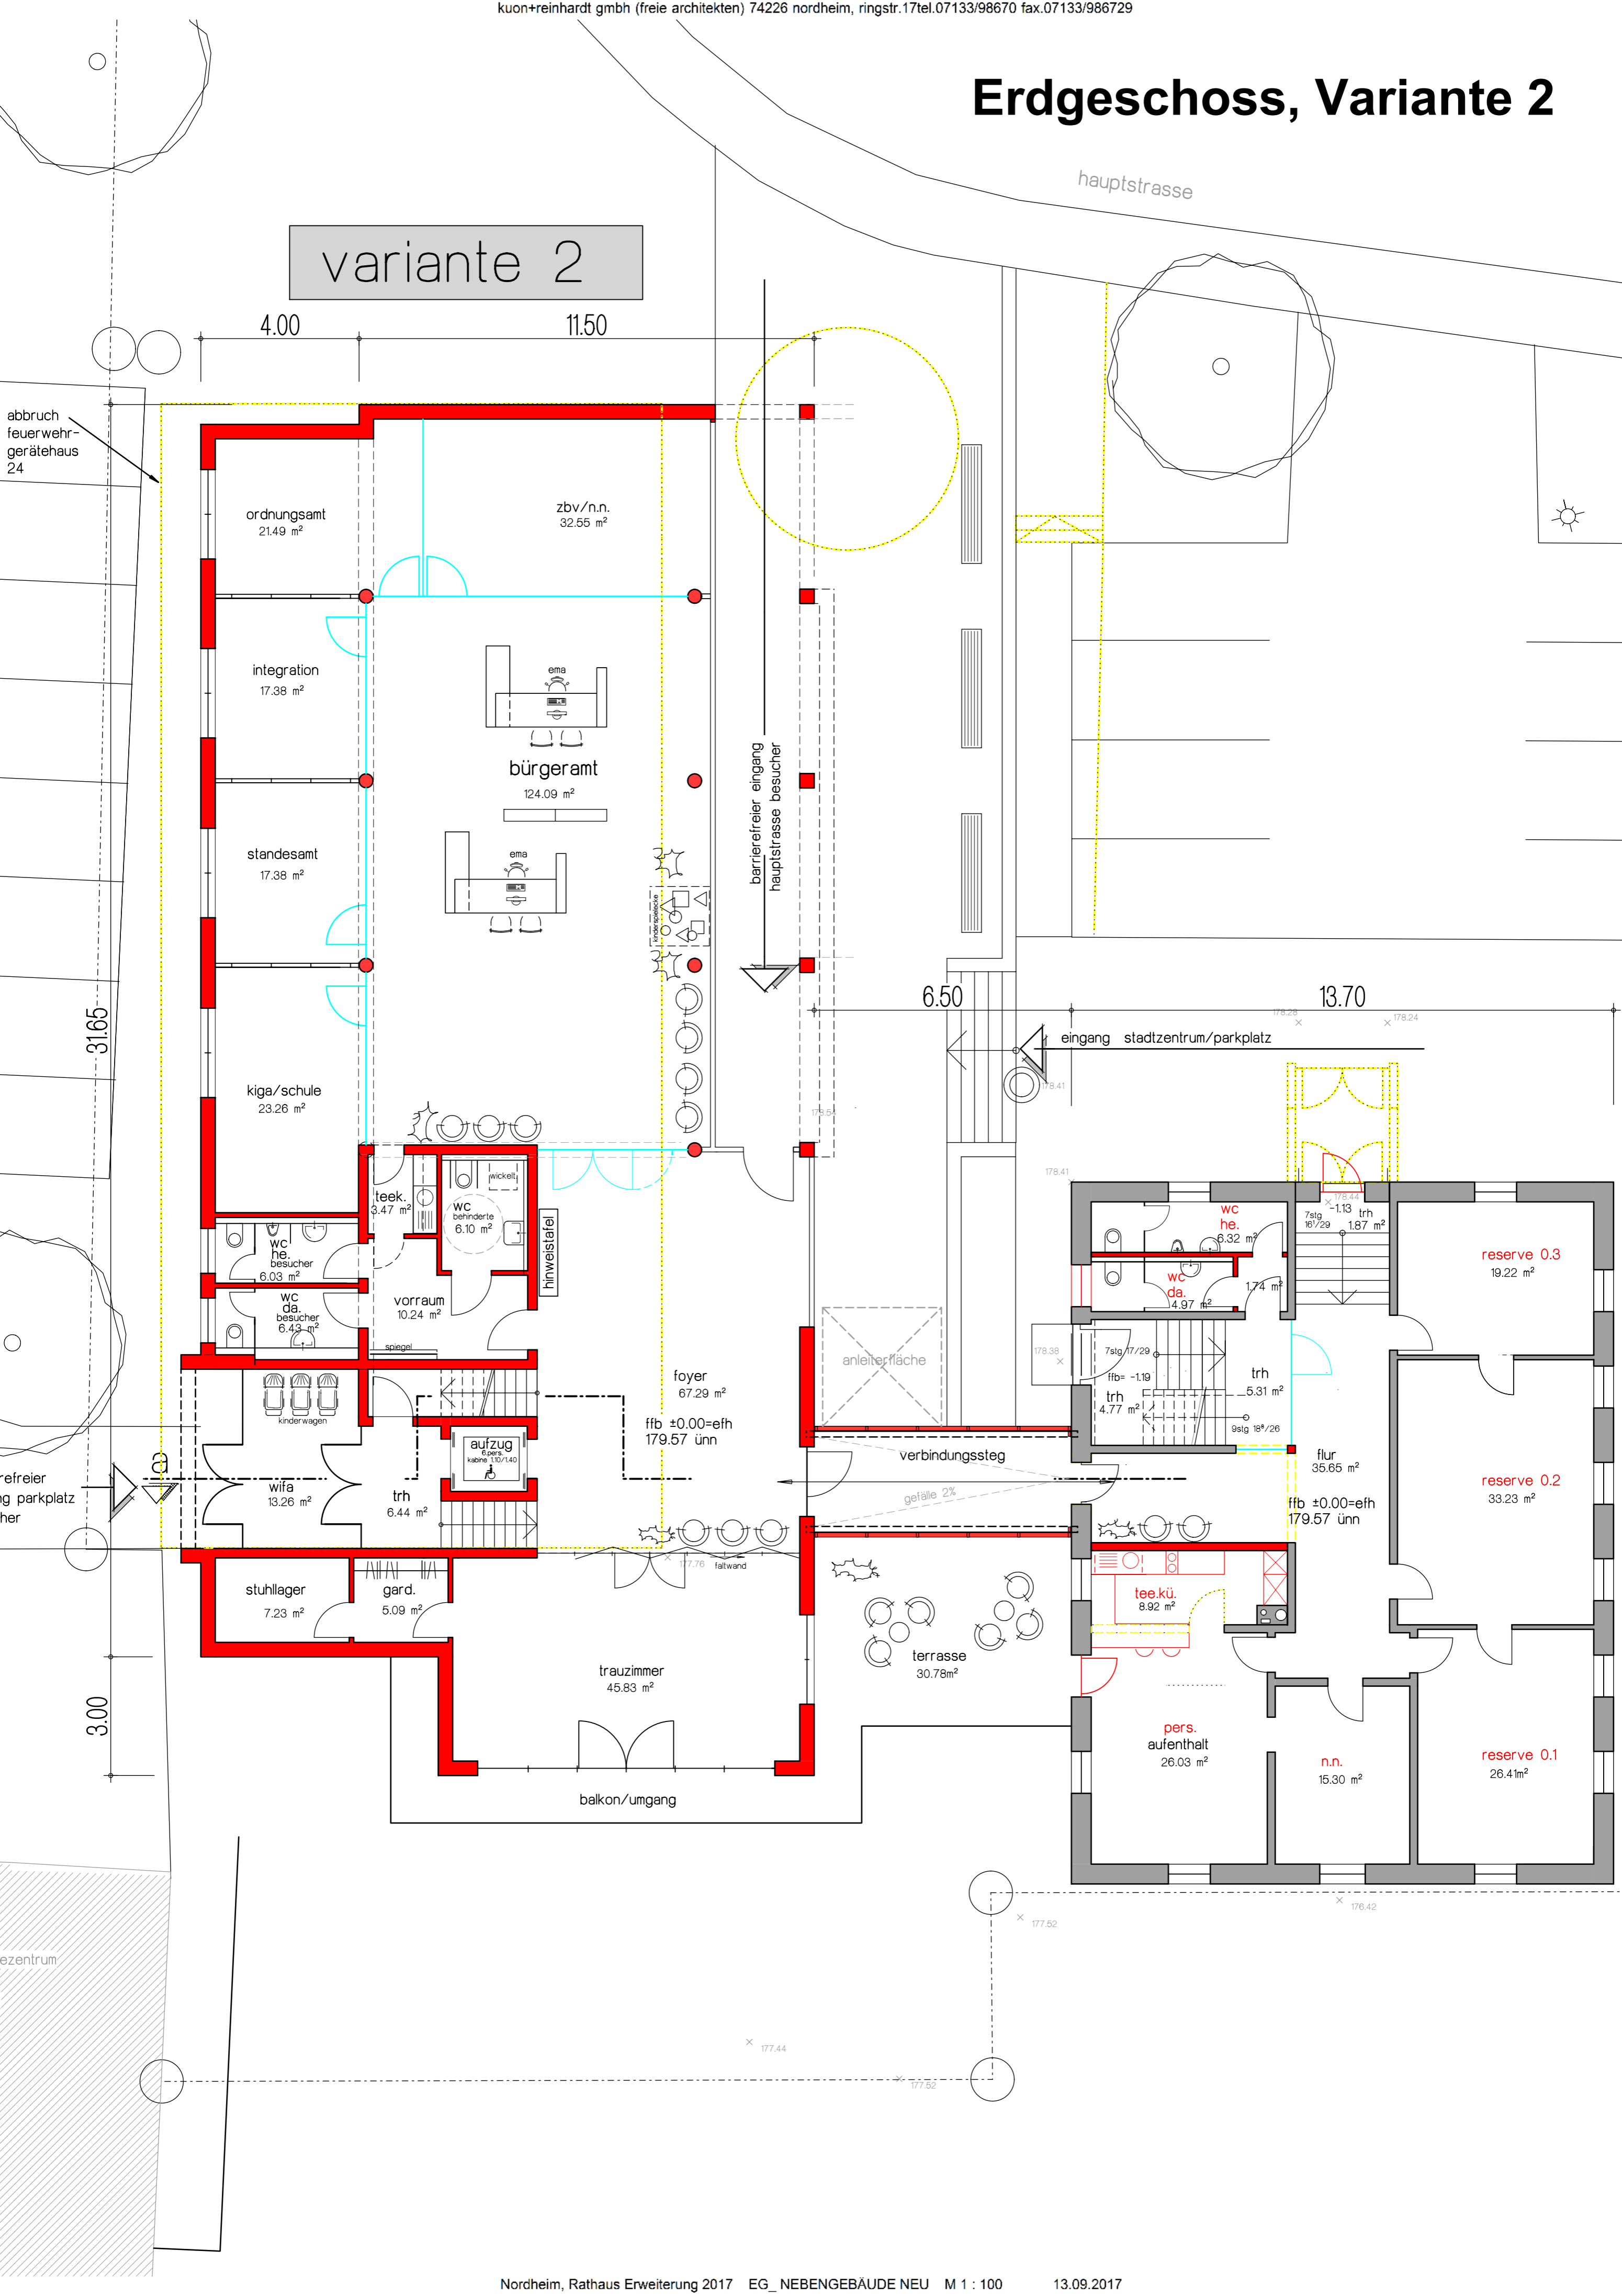

4.00

11.50

hauptstrasse

ordnungsamt
21.49 m²

zbv/n.n.
32.55 m²

integration
17.38 m²

bürgersamt
124.09 m²

standesamt
17.38 m²

kiga/schule
23.26 m²

teek.
3.47 m²

wc
behinderte
6.10 m²

wc
he.
besucher
6.03 m²

wc
da.
besucher
6.43 m²

vorraum
10.24 m²

wifa
13.26 m²

trh
6.44 m²

stuhlager
7.23 m²

gard.
5.09 m²

trauzimmer
45.83 m²

balkon/umgang

foyer
67.29 m²

ffb ±0.00=efh
179.57 ünn

6.50

13.70

eingang stadtzentrum/parkplatz

reserve 0.3
19.22 m²

reserve 0.2
33.23 m²

reserve 0.1
26.41 m²

flur
35.65 m²

ffb ±0.00=efh
179.57 ünn

tee.kü.
8.92 m²

pers.
aufenthalt
26.03 m²

n.n.
15.30 m²

terrasse
30.78 m²

verbindungssteg

gefälle 2%

anleitetfläche

hinweistafel

spiegel

aufzug
6 pers.
kabine 130/140

fallwand

kinderspielfläche

wickeltisch

9stg 18°/26

7stg 17°/29

7stg 18°/29

1.13 trh

1.87 m²

1.74 m²

6.32 m²

4.97 m²

5.31 m²

178.25

178.24

178.41

178.41

178.38

178.44

178.44

177.52

177.52

177.44











