


untergeschoss

m 1/100

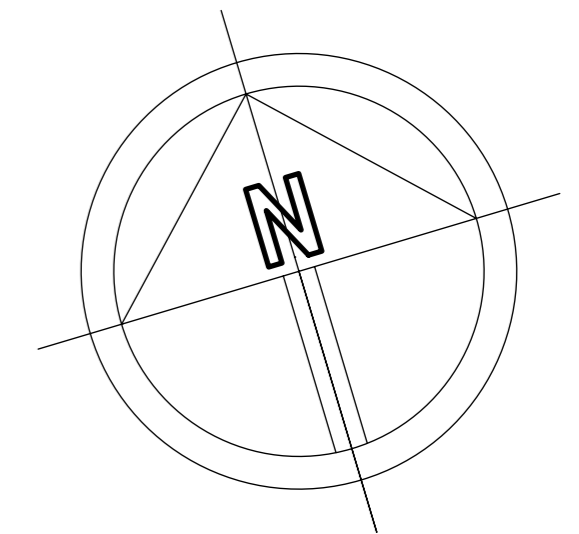

erweiterung bestehendes rathaus  
74226 nordheim  
hauptstrasse 26

gemeinde nordheim  
74226 nordheim, hauptstrasse 26

**VORABZUG**


anerkannt \_\_\_\_\_

gefertigt \_\_\_\_\_

datum 27.10.2017


kuon+reinhardt gmbh  
|freie Architekten|

ringstraße 17  
74226 nordheim  
t. ++49 (0)7133 9867-0  
f. ++49 (0)7133 9867-29  
architekten@kuonreinhardt.de  
www.kuonreinhardt.de

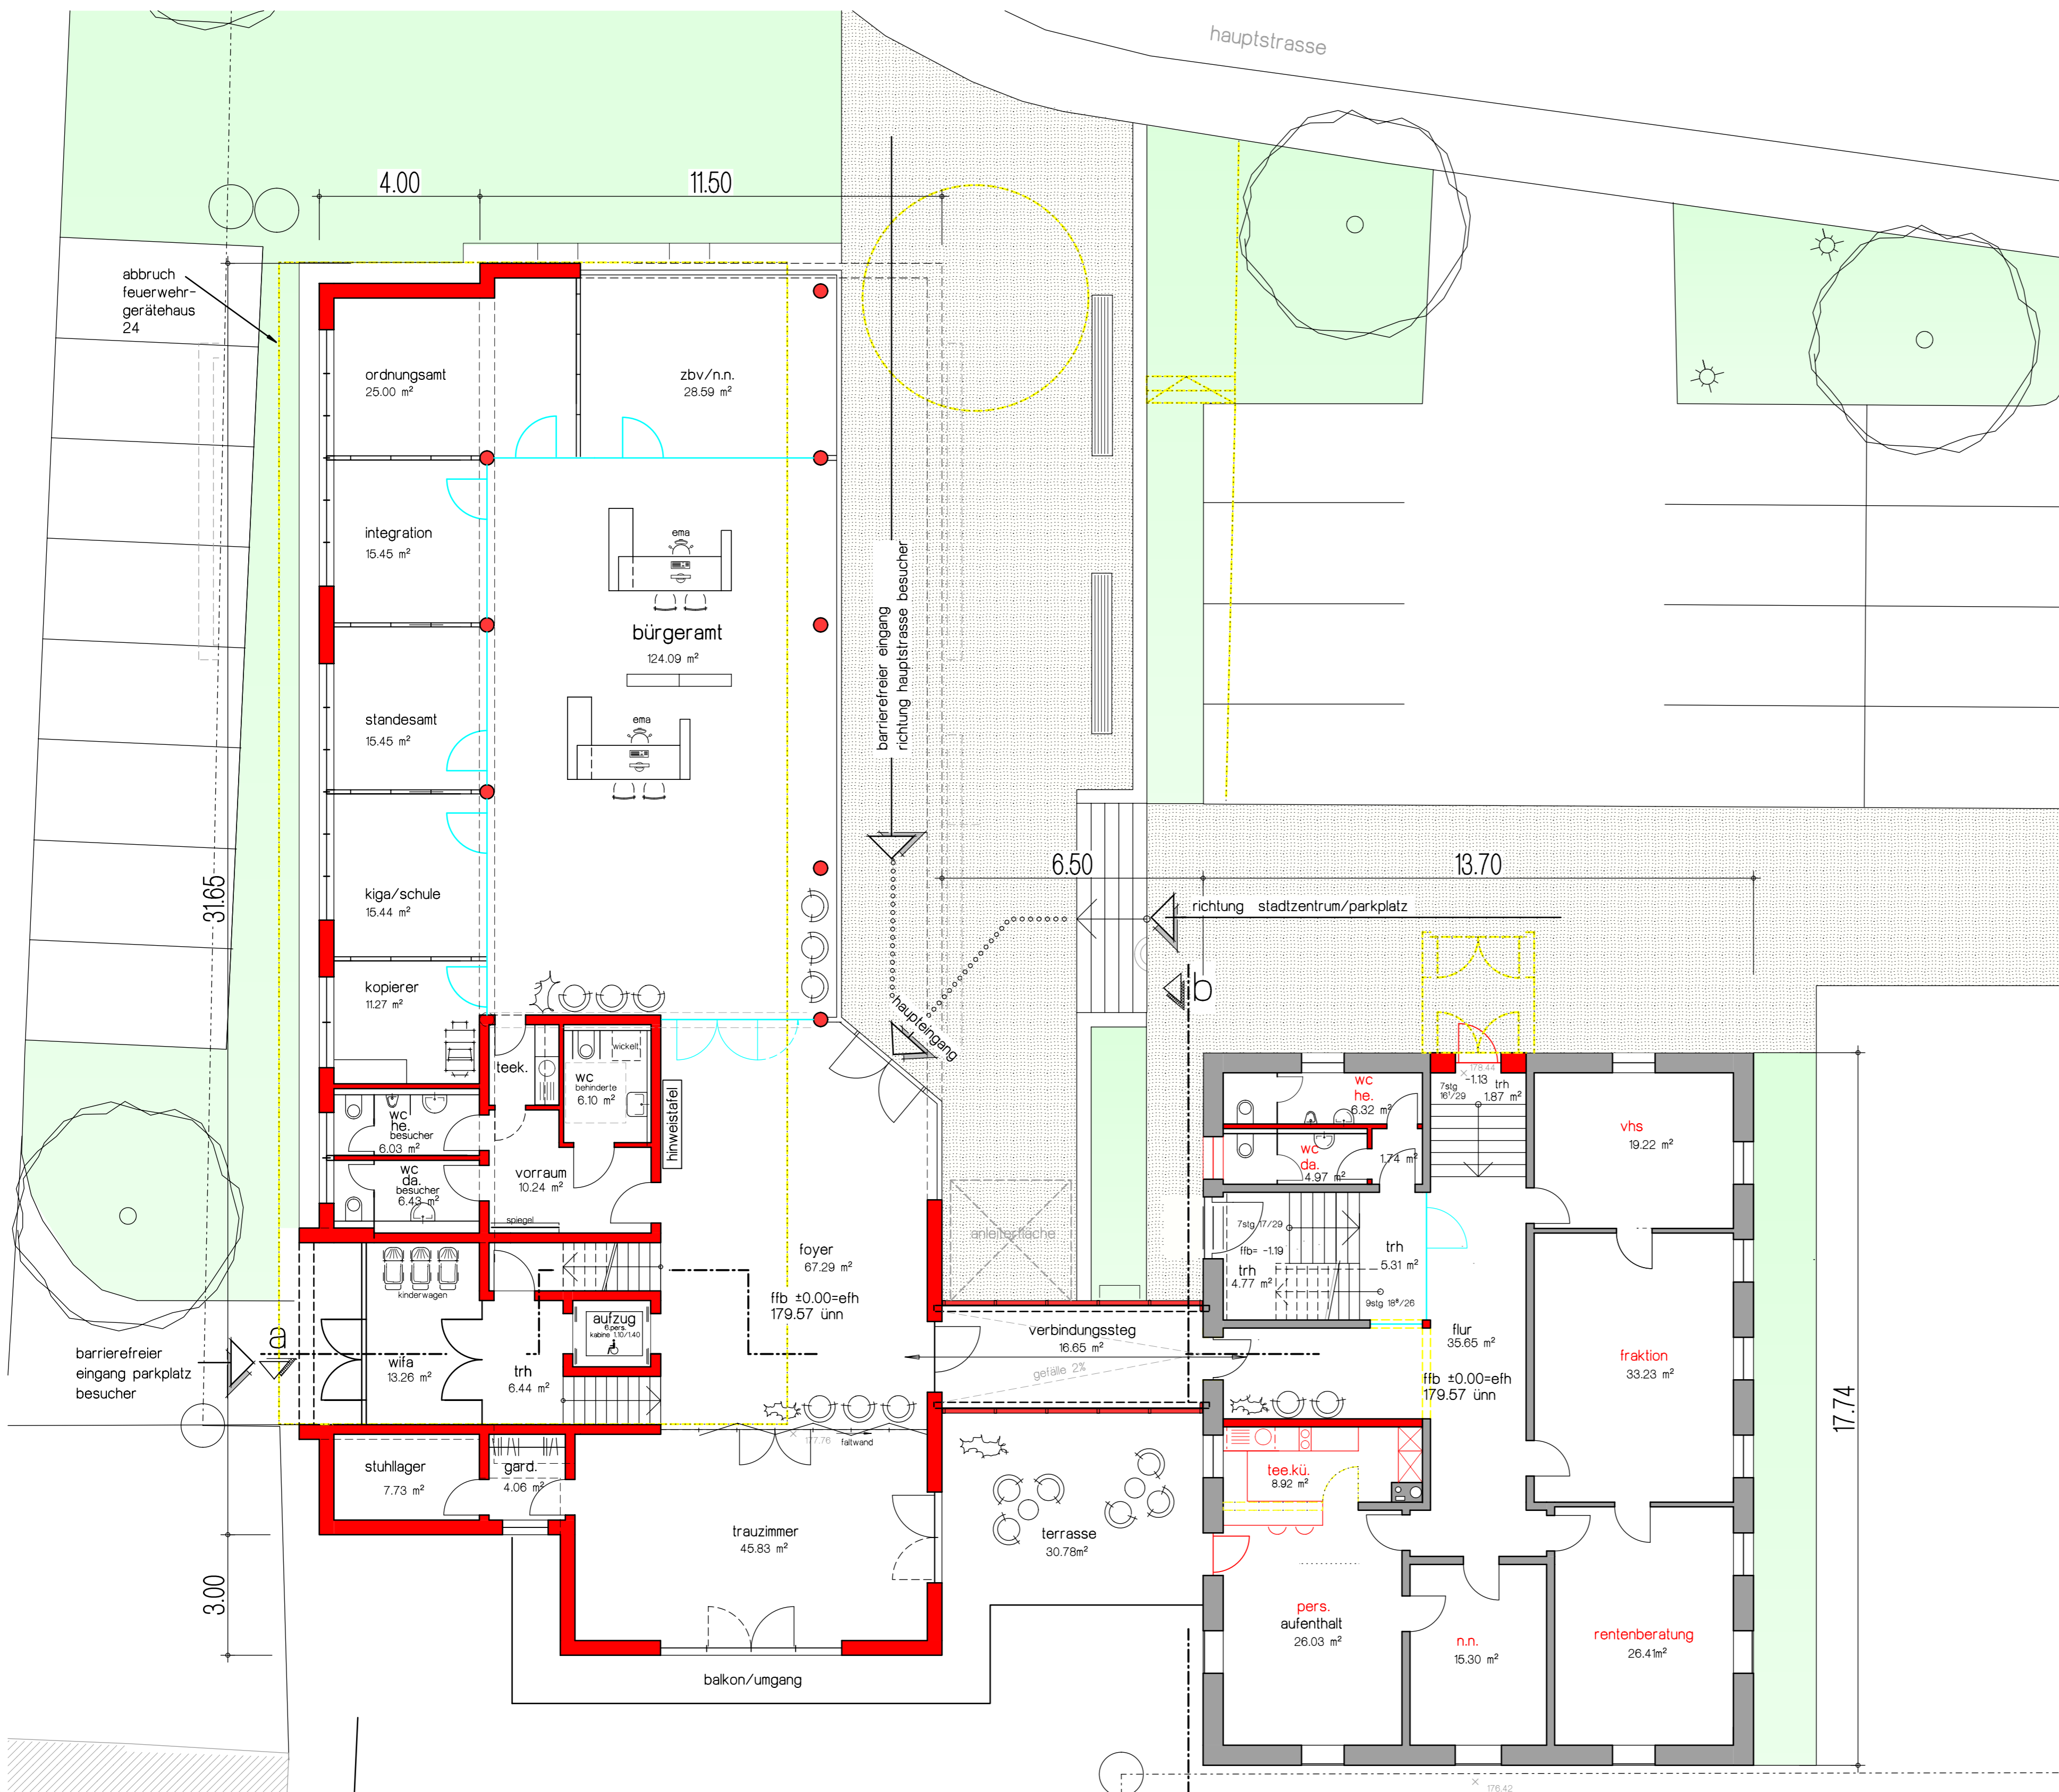

erdgeschoss

m 1/100

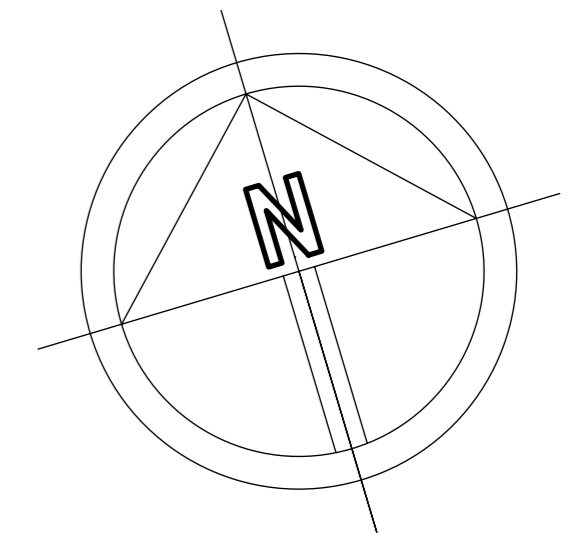

erweiterung bestehendes rathaus  
74226 nordheim  
hauptstrasse 26

gemeinde nordheim  
74226 nordheim, hauptstrasse 26

**VORABZUG**

anerkannt \_\_\_\_\_

gefertigt \_\_\_\_\_

datum 27.10.2017


kuon+reinhardt gmbh  
|freie Architekten|

ringstraße 17  
74226 nordheim  
t. ++49 (0)7133.9867-0  
f. ++49 (0)7133.9867-29  
architekten@kuonreinhardt.de  
www.kuonreinhardt.de



obergeschoss

m 1/100

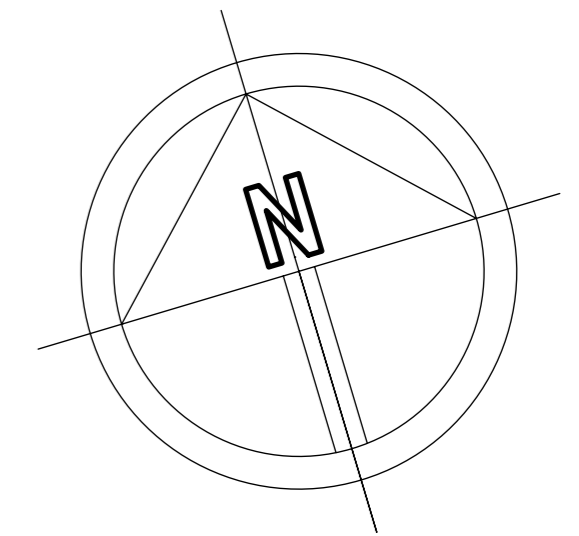

erweiterung bestehendes rathaus  
74226 nordheim  
hauptstrasse 26

gemeinde nordheim  
74226 nordheim  
hauptstrasse 26

**VORABZUG**

anerkannt \_\_\_\_\_

gefertigt \_\_\_\_\_

datum 27.10.2017


kuon+reinhardt gmbh  
|freie Architekten|

ringstraße 17  
74226 nordheim  
t. ++49 (0)7133.9867-0  
f. ++49 (0)7133.9867-29  
architekten@kuonreinhardt.de  
www.kuonreinhardt.de



dachgeschoss

m 1/100

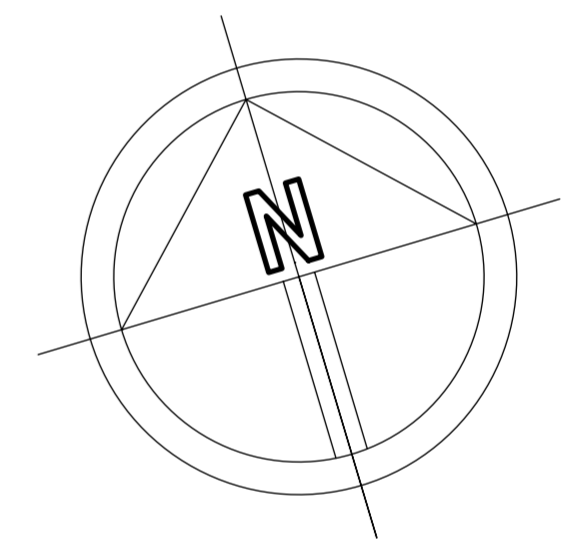

erweiterung bestehendes rathaus  
74226 nordheim  
hauptstrasse 26

gemeinde nordheim  
74226 nordheim  
hauptstrasse 26

**VORABZUG**

anerkannt \_\_\_\_\_


gefertigt \_\_\_\_\_

datum 27.10.2017

kuon + reinhardt gmbh  
|freie Architekten|

ringstraße 17  
74226 nordheim  
t. ++49 (0)7133.9867-0  
f. ++49 (0)7133.9867-29  
architekten@kuonreinhardt.de  
www.kuonreinhardt.de

schnitt a-a

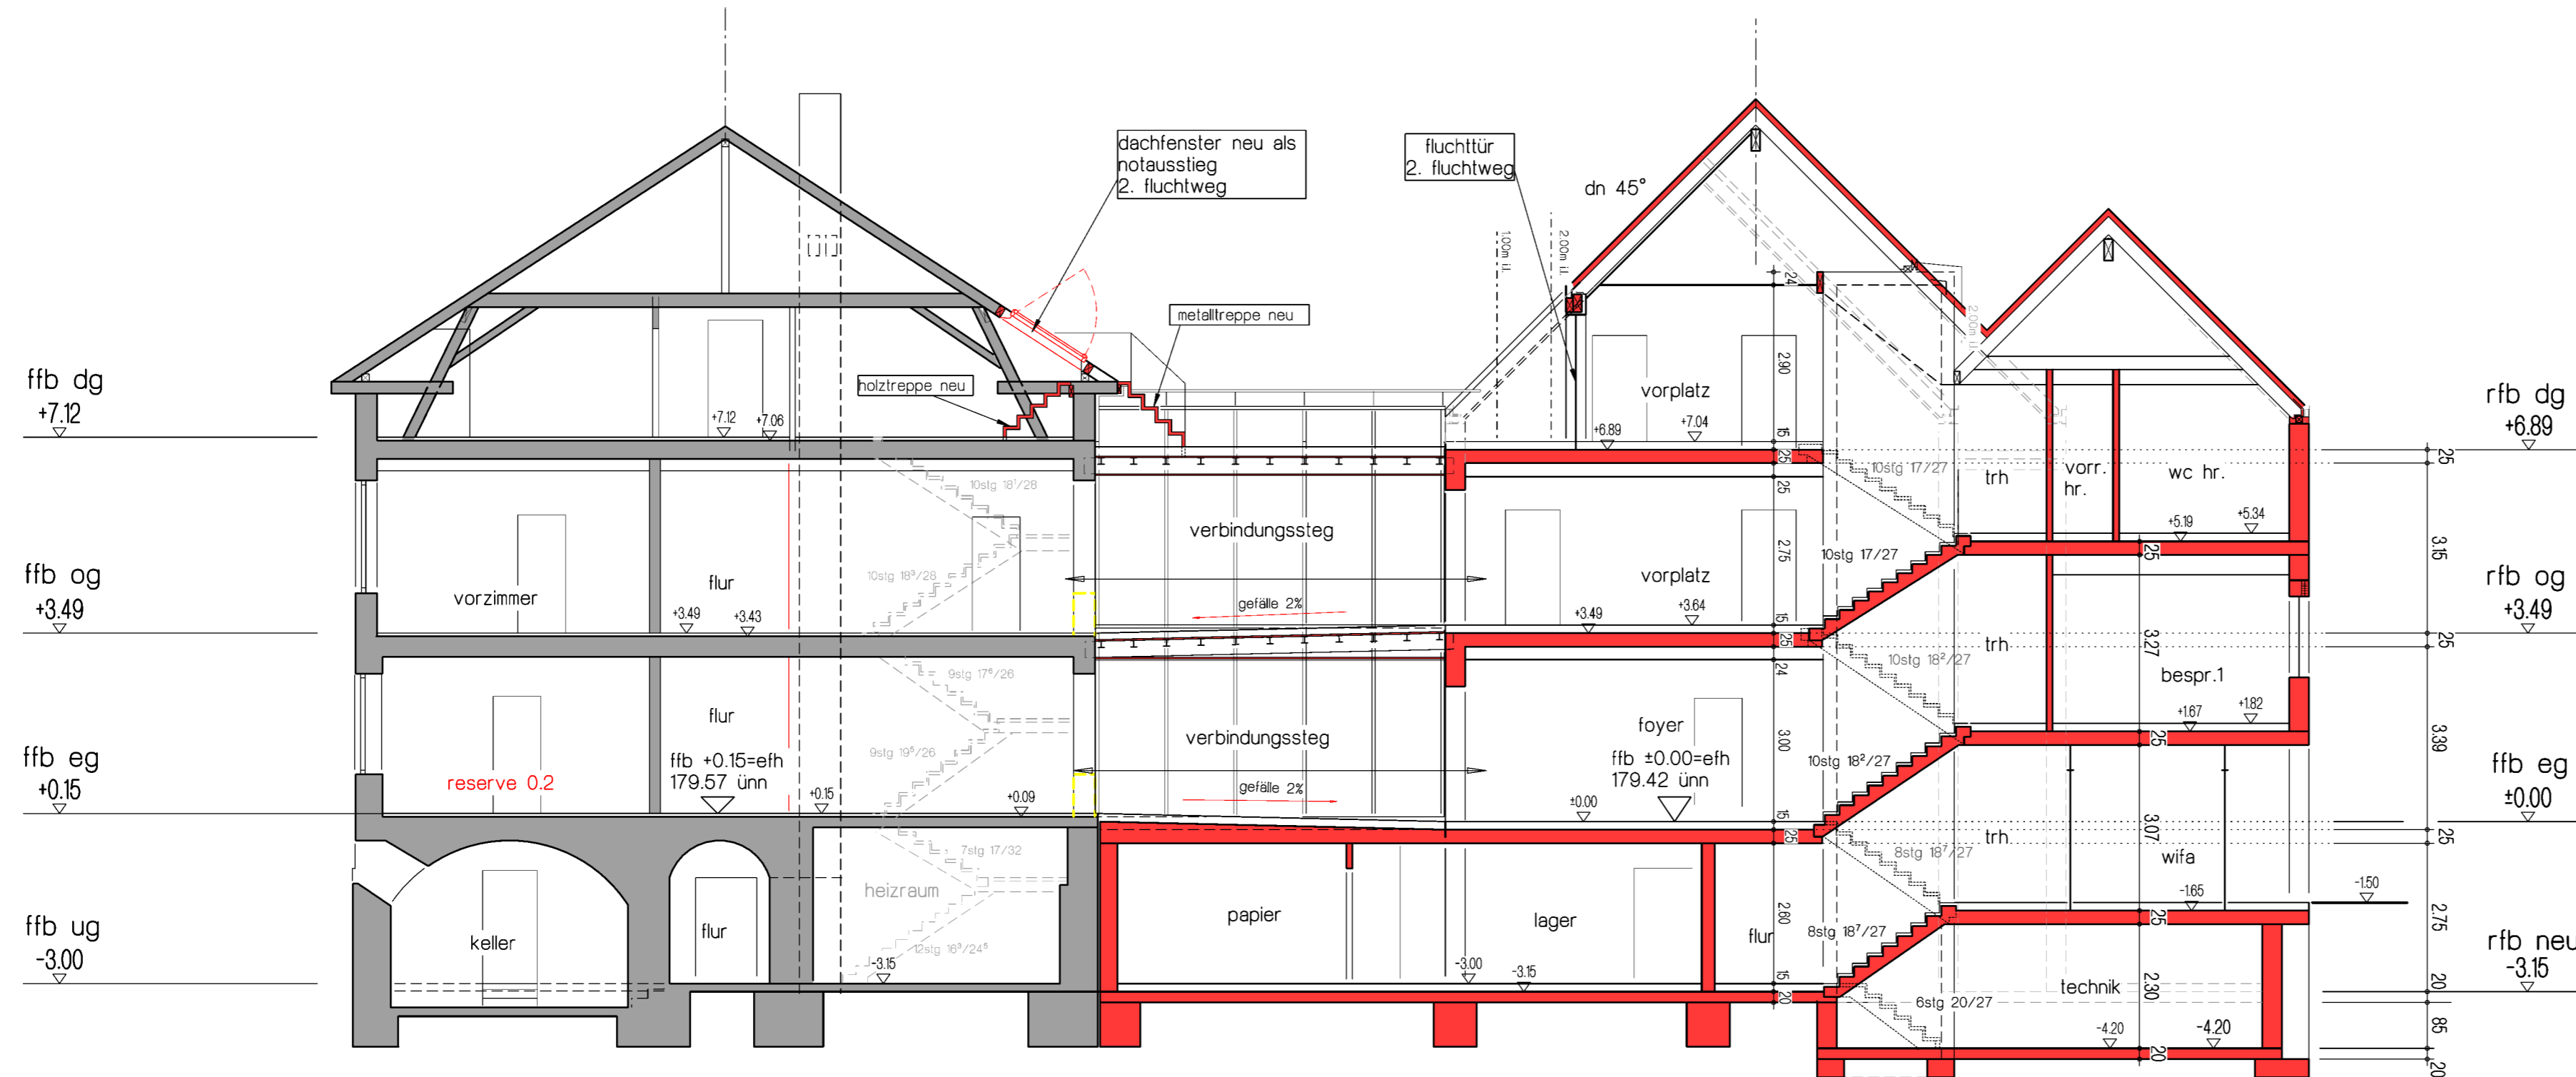

erweiterung bestehendes rathaus  
 74226 nordheim  
 hauptstrasse 26

gemeinde nordheim  
 74226 nordheim, hauptstrasse 26

anerkannt

gefertigt

datum 27.10.2017

**VORABZUG**

kuon + reinhardt gmbh  
 [freie Architekten]

ringstraße 17  
 74226 nordheim  
 t. ++49 (0)7133.9867-0  
 f. ++49 (0)7133.9867-29  
 architekten@kuonreinhardt.de  
 www.kuonreinhardt.de

schnitt b-b mit ansicht ost  
mit ansicht ost

graue flachziegel mit dachintegrierter photovoltaik-anlage



schnitt b-b mit ansicht ost

fassade klinkerstein



gaubenverkleidung



erweiterung bestehendes rathaus  
74226 nordheim  
hauptstrasse 26

gemeinde nordheim  
74226 nordheim, hauptstrasse 26

anerkannt \_\_\_\_\_

gefertigt \_\_\_\_\_

datum 27.10.2017

kuon + reinhardt gmbh  
freie Architekten  
ringstraße 17  
74226 nordheim  
t. ++49 (0)7133.9867-0  
f. ++49 (0)7133.9867-29  
architekten@kuonreinhardt.de  
www.kuonreinhardt.de

**VORABZUG**



172.00 ünn ansicht ost



erweiterung bestehendes rathaus  
 74226 nordheim  
 hauptstrasse 26

gemeinde nordheim  
 74226 nordheim, hauptstrasse 26

anerkannt \_\_\_\_\_

gefertigt \_\_\_\_\_

datum 27.10.2017

**VORABZUG**

kuon + reinhardt gmbh  
 [freie Architekten]

ringstraße 17  
 74226 nordheim  
 t. ++49 (0)7133.9867-0  
 f. ++49 (0)7133.9867-29  
 architekten@kuonreinhardt.de  
 www.kuonreinhardt.de



erweiterung bestehendes rathaus  
74226 nordheim  
hauptstrasse 26

gemeinde nordheim  
74226 nordheim, hauptstrasse 26

anerkannt

gefertigt

datum 27.10.2017

**VORABZUG**

kuon + reinhardt gmbh  
[freie Architekten]

ringstraße 17  
74226 nordheim  
t. ++49 (0)7133.9867-0  
f. ++49 (0)7133.9867-29  
architekten@kuonreinhardt.de  
www.kuonreinhardt.de



ansicht west

m 1/100



172.00 ünn ansicht west

erweiterung bestehendes rathaus  
74226 nordheim  
hauptstrasse 26

gemeinde nordheim  
74226 nordheim, hauptstrasse 26

anerkannt \_\_\_\_\_

gefertigt \_\_\_\_\_

datum 27.10.2017

**VORABZUG**

kuon + reinhardt gmbh  
 [freie Architekten]  
 ringstraße 17  
 74226 nordheim  
 t. ++49 (0)7133.9867-0  
 f. ++49 (0)7133.9867-29  
 architekten@kuonreinhardt.de  
 www.kuonreinhardt.de

schnitt b-b  
mit ansicht ost

graue flachziegel  
mit dachintegrierter  
photovoltaik-anlage



schnitt b-b mit ansicht ost

fassade  
klinkerstein



gaubenverkleidung



alternative ansicht  
hauptstrasse

erweiterung bestehendes rathaus  
74226 nordheim  
hauptstrasse 26

gemeinde nordheim  
74226 nordheim, hauptstrasse 26

anerkannt \_\_\_\_\_

gefertigt \_\_\_\_\_

datum 27.10.2017

kuon + reinhardt gmbh  
|freie Architekten|  
ringstraße 17  
74226 nordheim  
t. ++49 (0)7133.9867-0  
f. ++49 (0)7133.9867-29  
architekten@kuonreinhardt.de  
www.kuonreinhardt.de

**VORABZUG**



172.00 ünn ansicht ost





