


untergeschoss

m 1/100

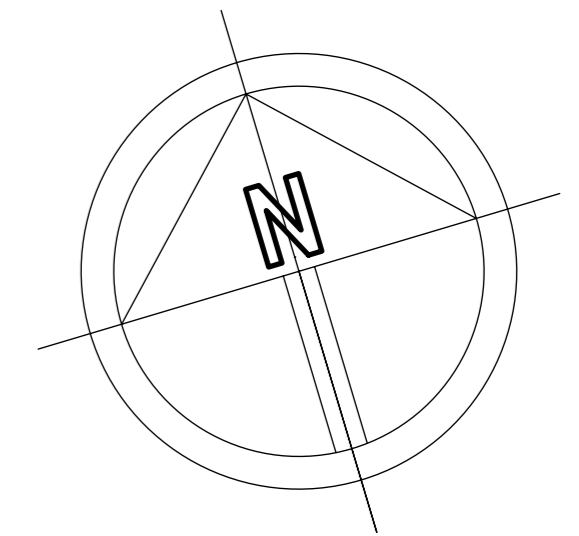

erweiterung bestehendes rathaus  
74226 nordheim  
hauptstrasse 26

gemeinde nordheim  
74226 nordheim, hauptstrasse 26

**VORABZUG**


anerkannt \_\_\_\_\_

gefertigt \_\_\_\_\_

datum 17.11.2017


kuon+reinhardt gmbh  
[freie Architekten]

ringstraße 17  
74226 nordheim  
t. ++49 (0)7133.9867-0  
f. ++49 (0)7133.9867-29  
architekten@kuonreinhardt.de  
www.kuonreinhardt.de

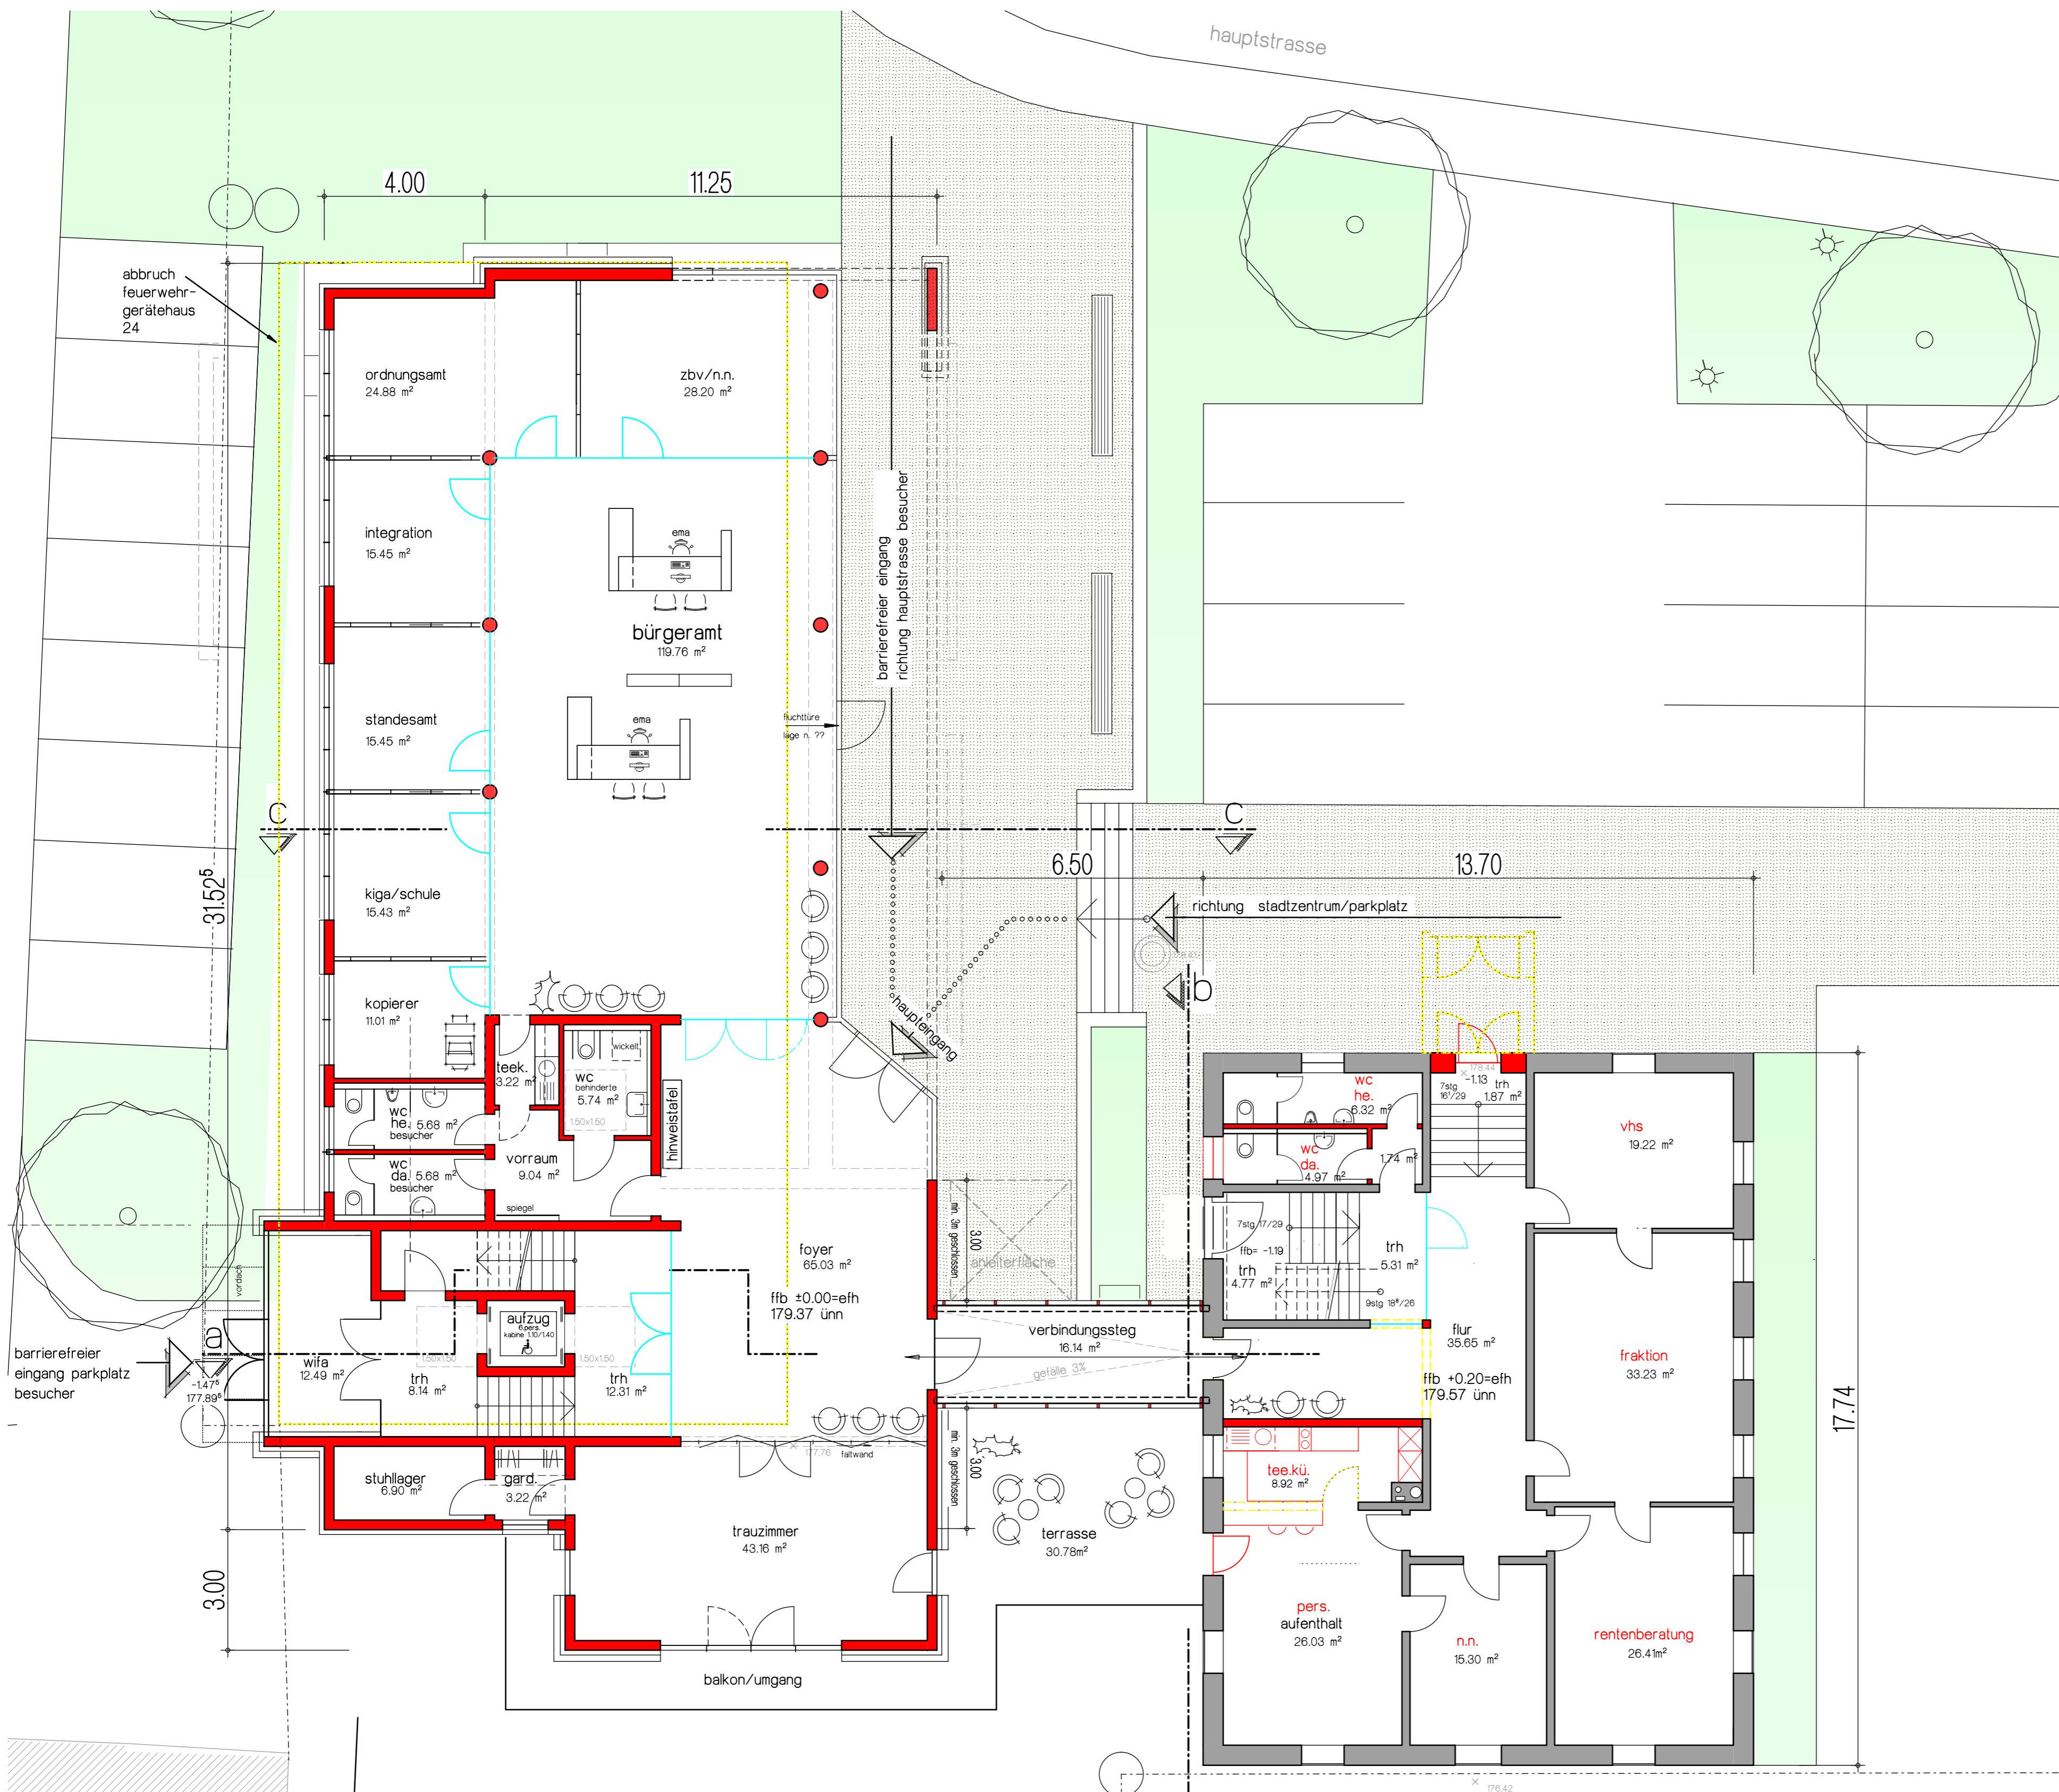

erdgeschoss

m 1/100

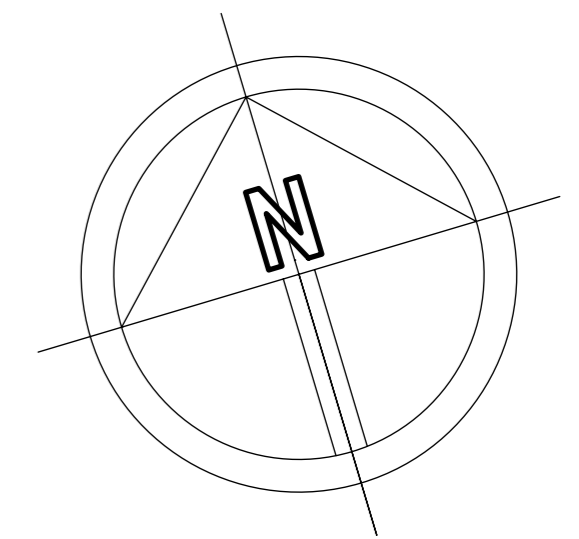

erweiterung bestehendes rathaus  
74226 nordheim  
hauptstrasse 26

gemeinde nordheim  
74226 nordheim  
hauptstrasse 26

**VORABZUG**

anerkannt \_\_\_\_\_

gefertigt \_\_\_\_\_

datum 17.11.2017


kuon+reinhardt gmbh  
[freie Architekten]

ringstraße 17  
74226 nordheim  
t. ++49 (0)7133.9867-0  
f. ++49 (0)7133.9867-29  
architekten@kuonreinhardt.de  
www.kuonreinhardt.de



obergeschoss

m 1/100

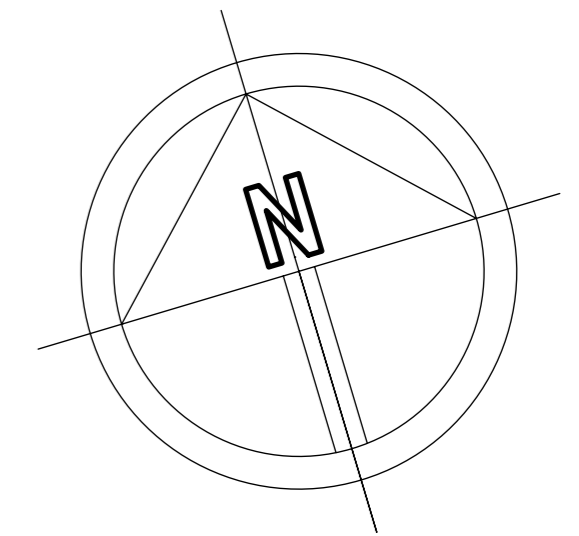

erweiterung bestehendes rathaus  
74226 nordheim  
hauptstrasse 26

gemeinde nordheim  
74226 nordheim  
hauptstrasse 26

**VORABZUG**


anerkannt \_\_\_\_\_

gefertigt \_\_\_\_\_

datum 17.11.2017 \_\_\_\_\_


kuon+reinhardt gmbh  
|freie Architekten|

ringstraße 17  
74226 nordheim  
t. ++49 (0)7133.9867-0  
f. ++49 (0)7133.9867-29  
architekten@kuonreinhardt.de  
www.kuonreinhardt.de

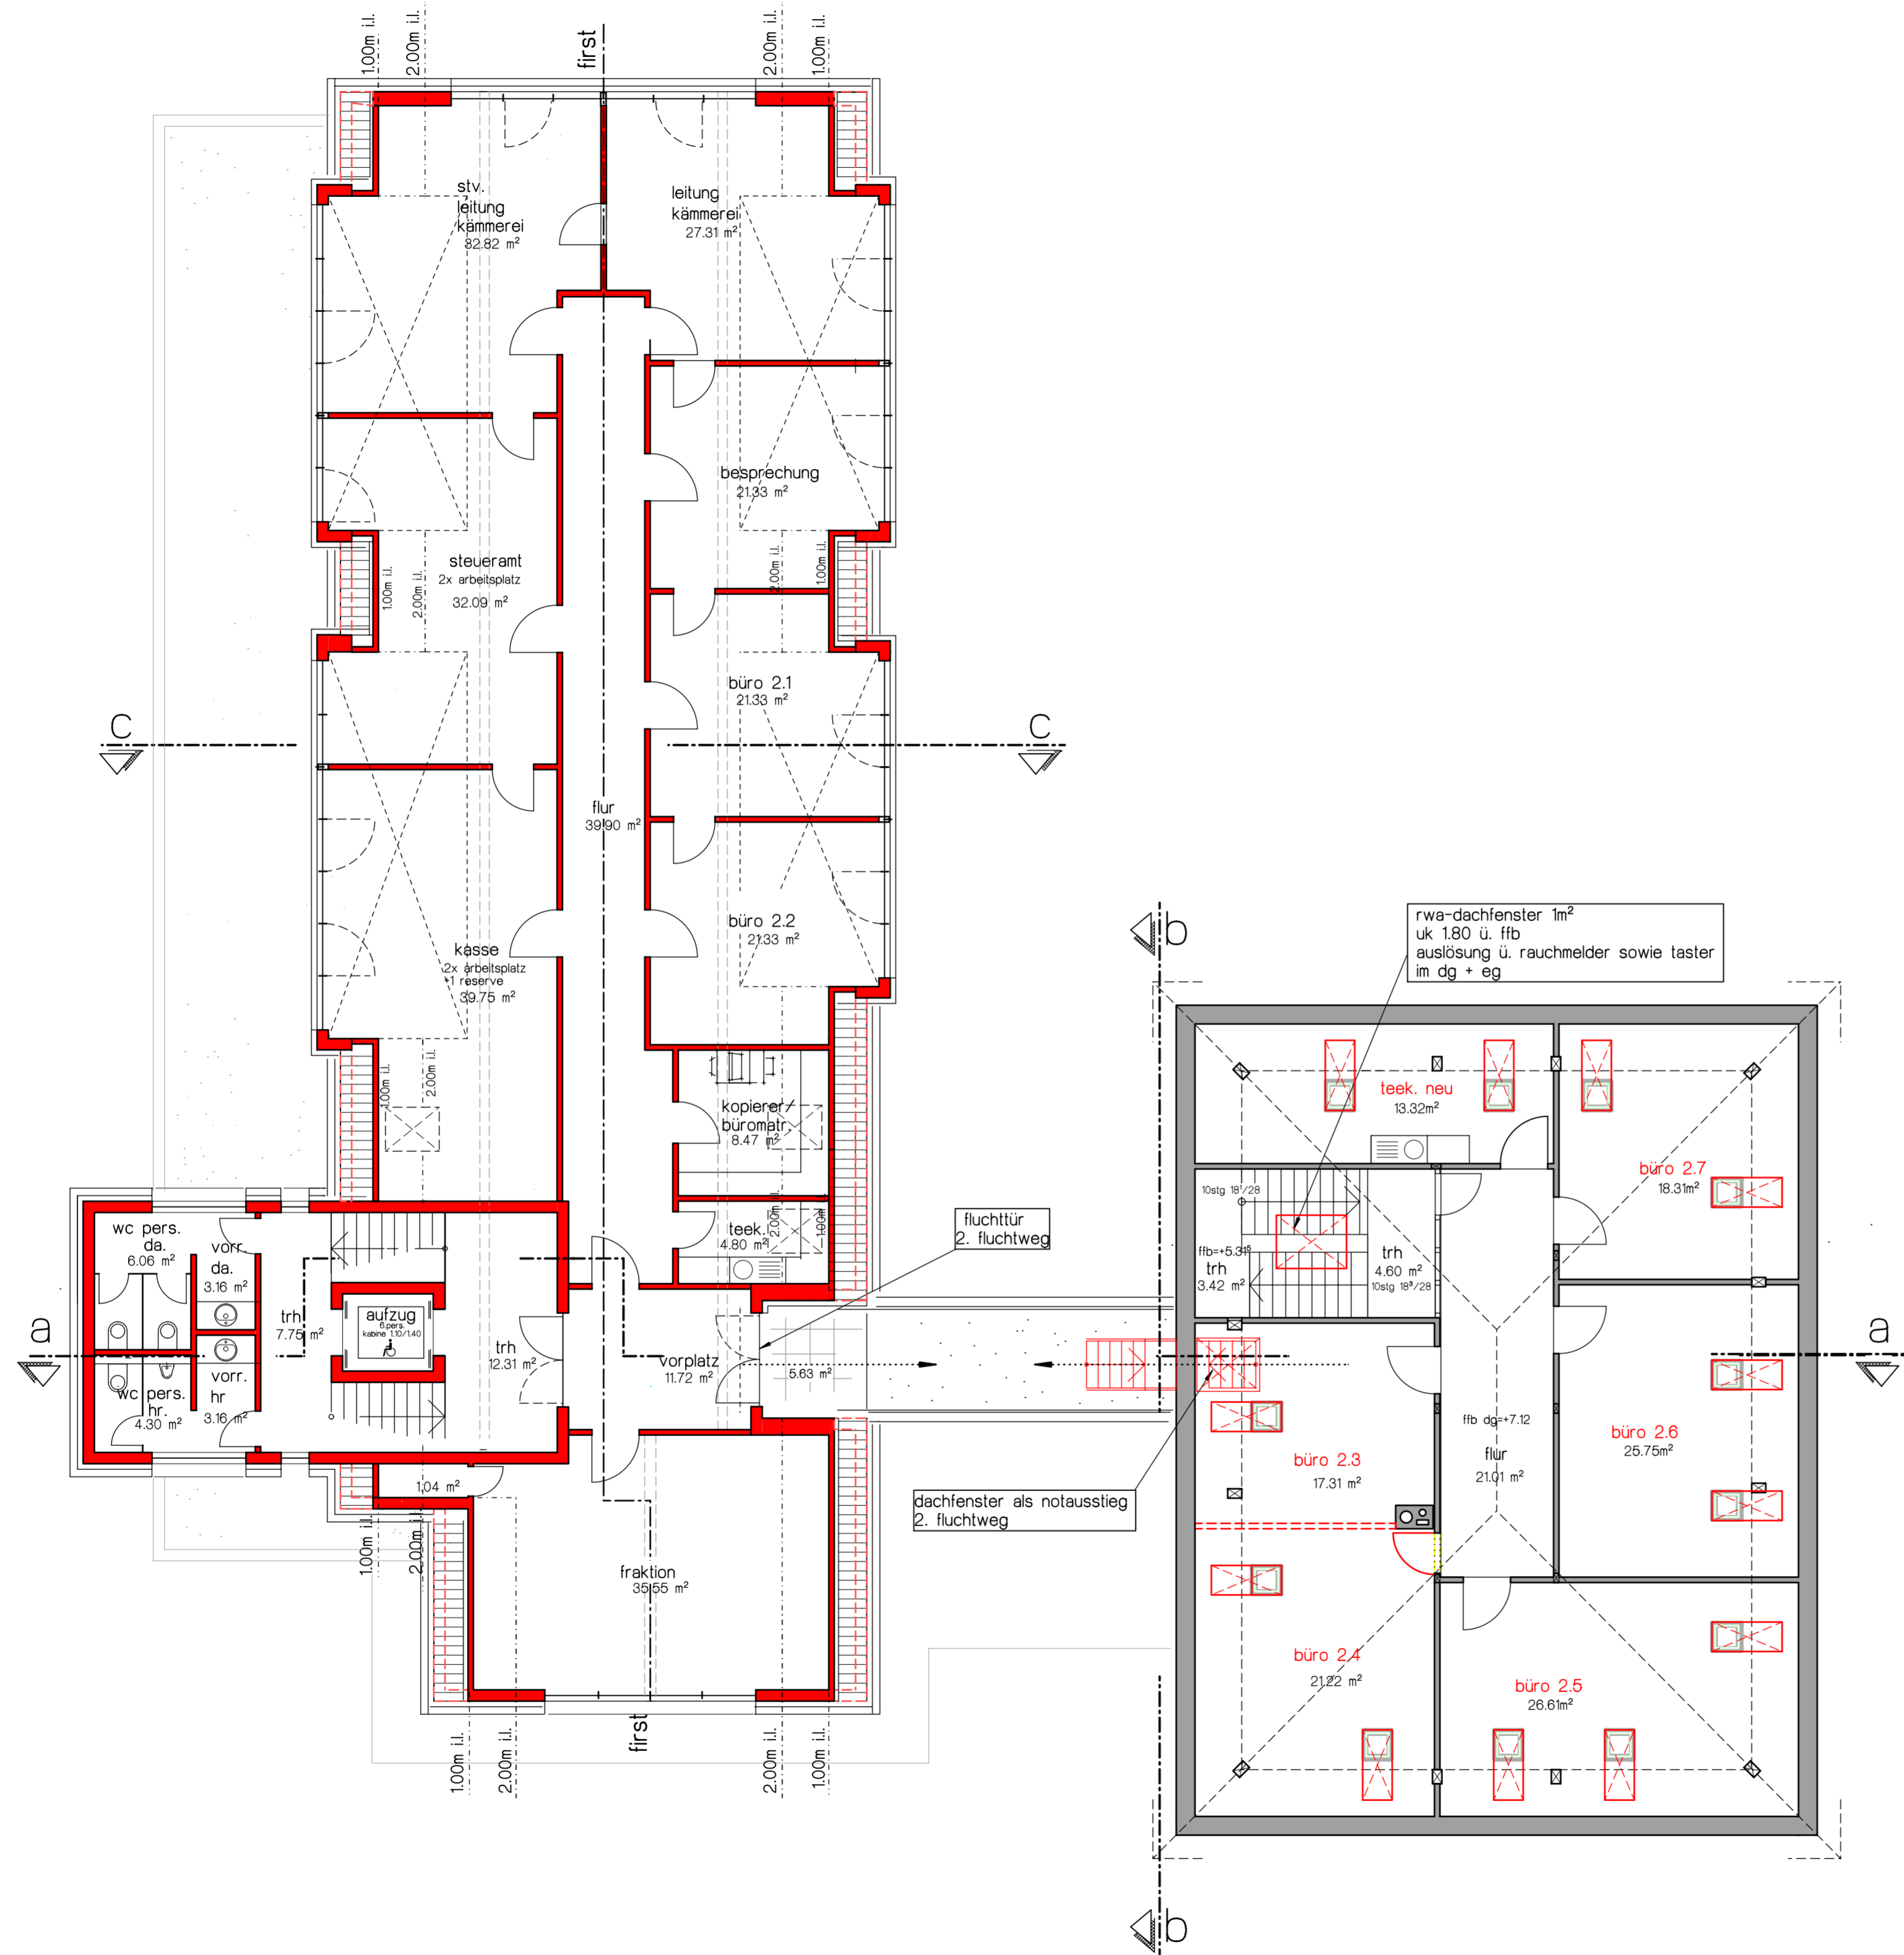

dachgeschoss

m 1/100

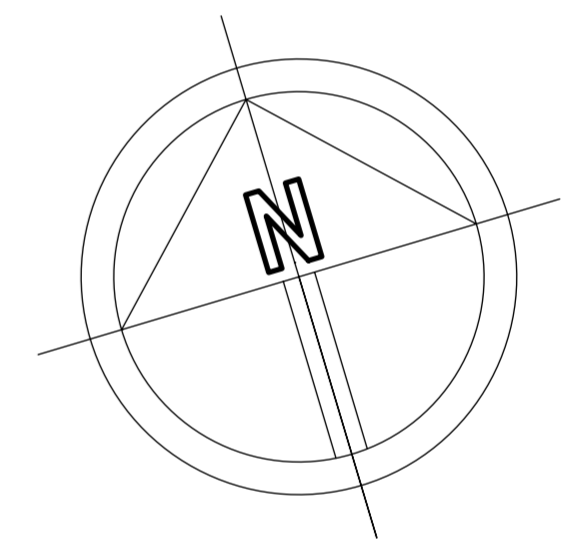

erweiterung bestehendes rathaus  
74226 nordheim  
hauptstrasse 26

gemeinde nordheim  
74226 nordheim  
hauptstrasse 26

**VORABZUG**

anerkannt \_\_\_\_\_


gefertigt \_\_\_\_\_

datum 17.11.2017

kuon + reinhardt gmbh  
|freie Architekten|

ringstraße 17  
74226 nordheim  
t. ++49 (0)7133.9867-0  
f. ++49 (0)7133.9867-29  
architekten@kuonreinhardt.de  
www.kuonreinhardt.de

schnitt a-a

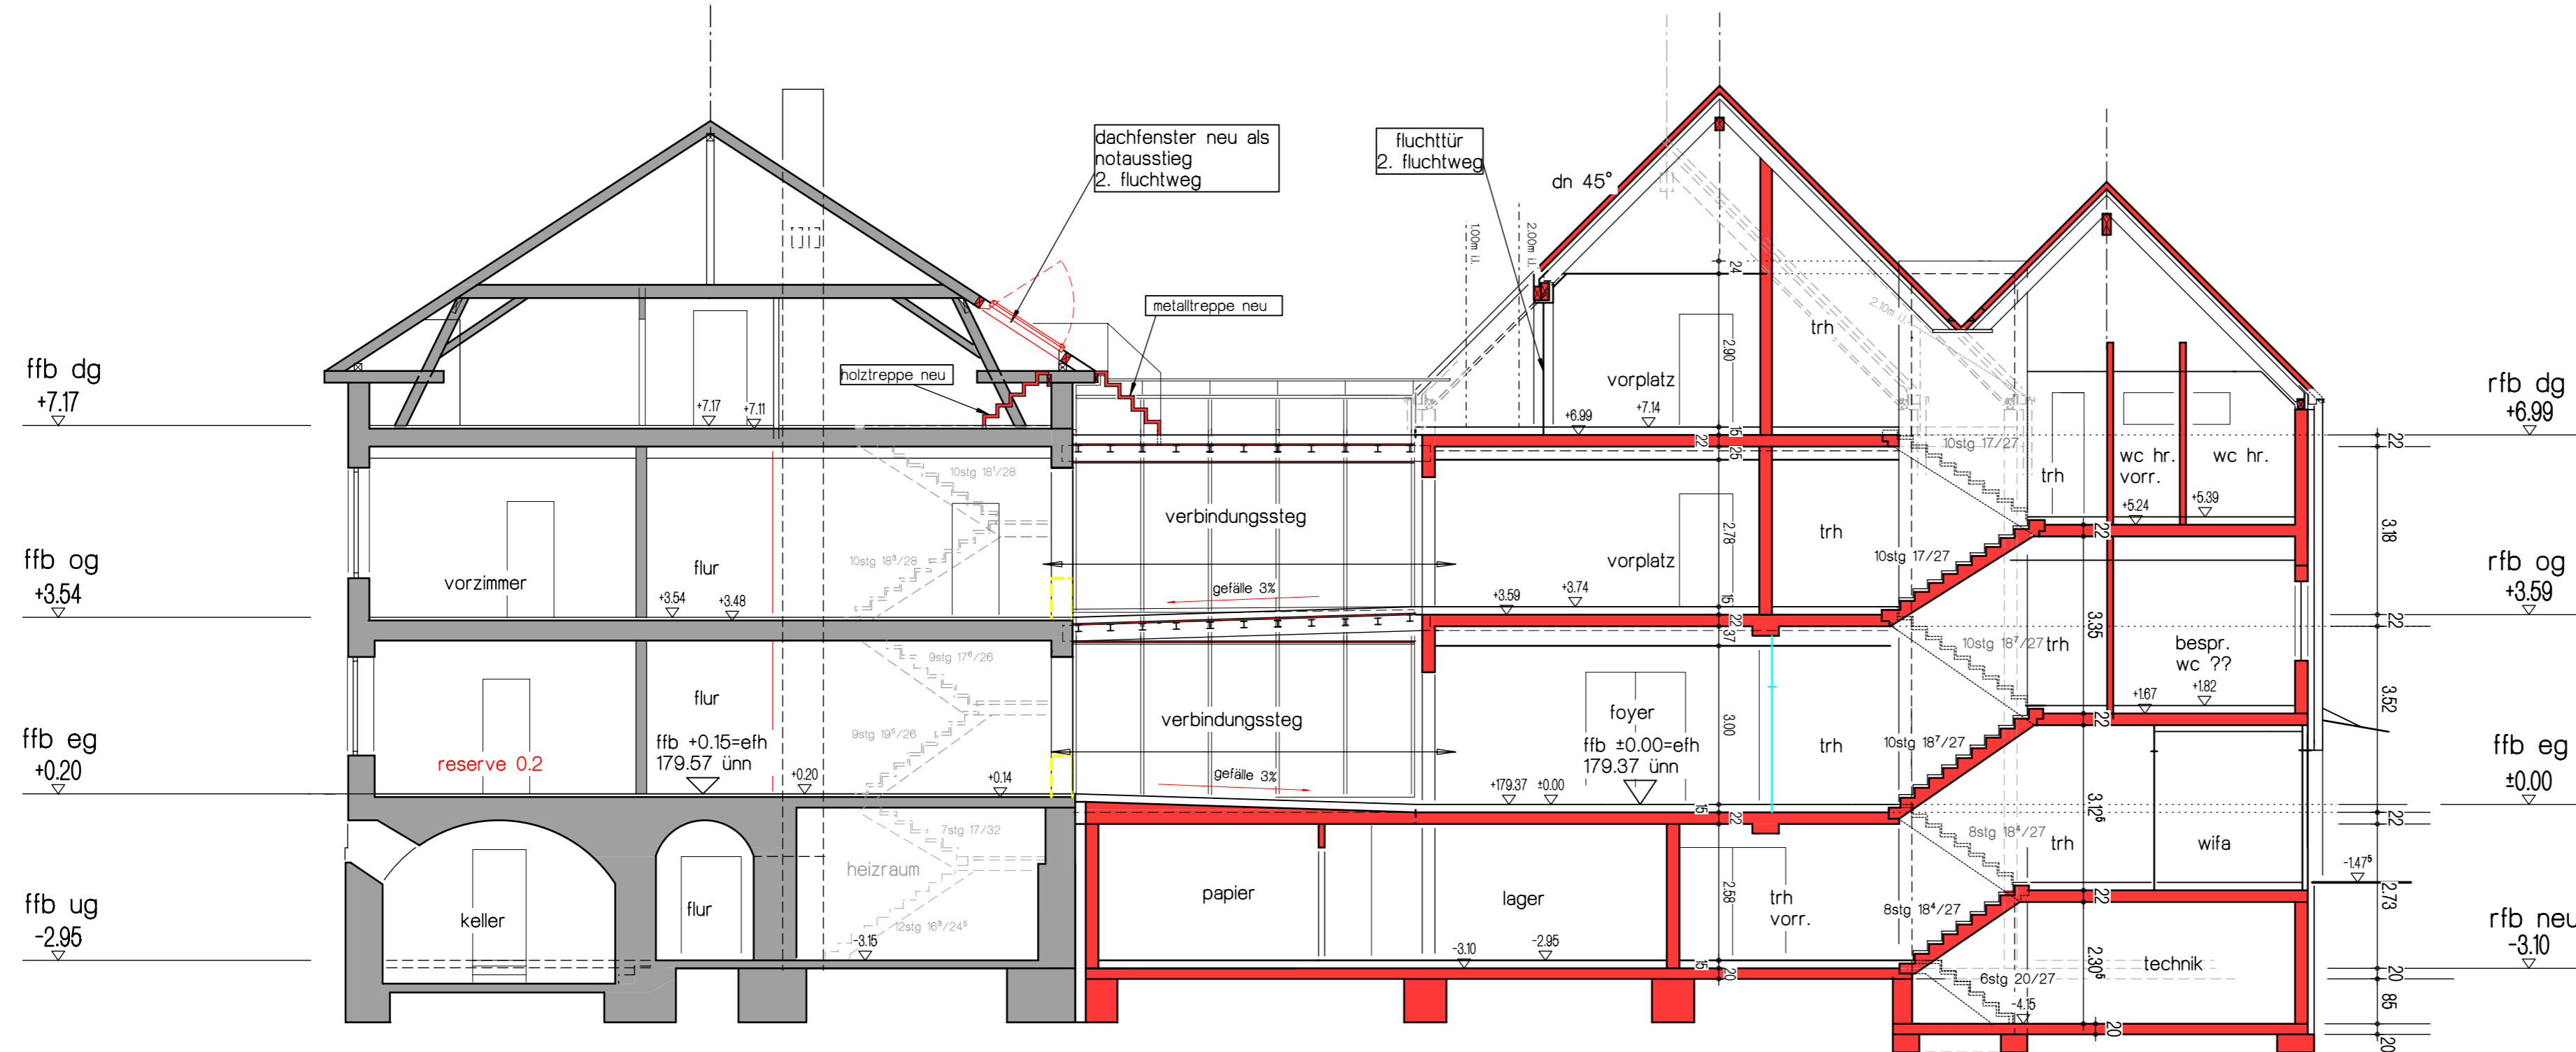

erweiterung bestehendes rathaus  
74226 nordheim  
hauptstrasse 26

gemeinde nordheim  
74226 nordheim, hauptstrasse 26

anerkannt


gefertigt

datum 17.11.2017

VORABZUG

kuon+reinhardt gmbh  
[freie Architekten]

ringstraße 17  
74226 nordheim  
t. ++49 (0)7133.9867-0  
f. ++49 (0)7133.9867-29  
architekten@kuonreinhardt.de  
www.kuonreinhardt.de

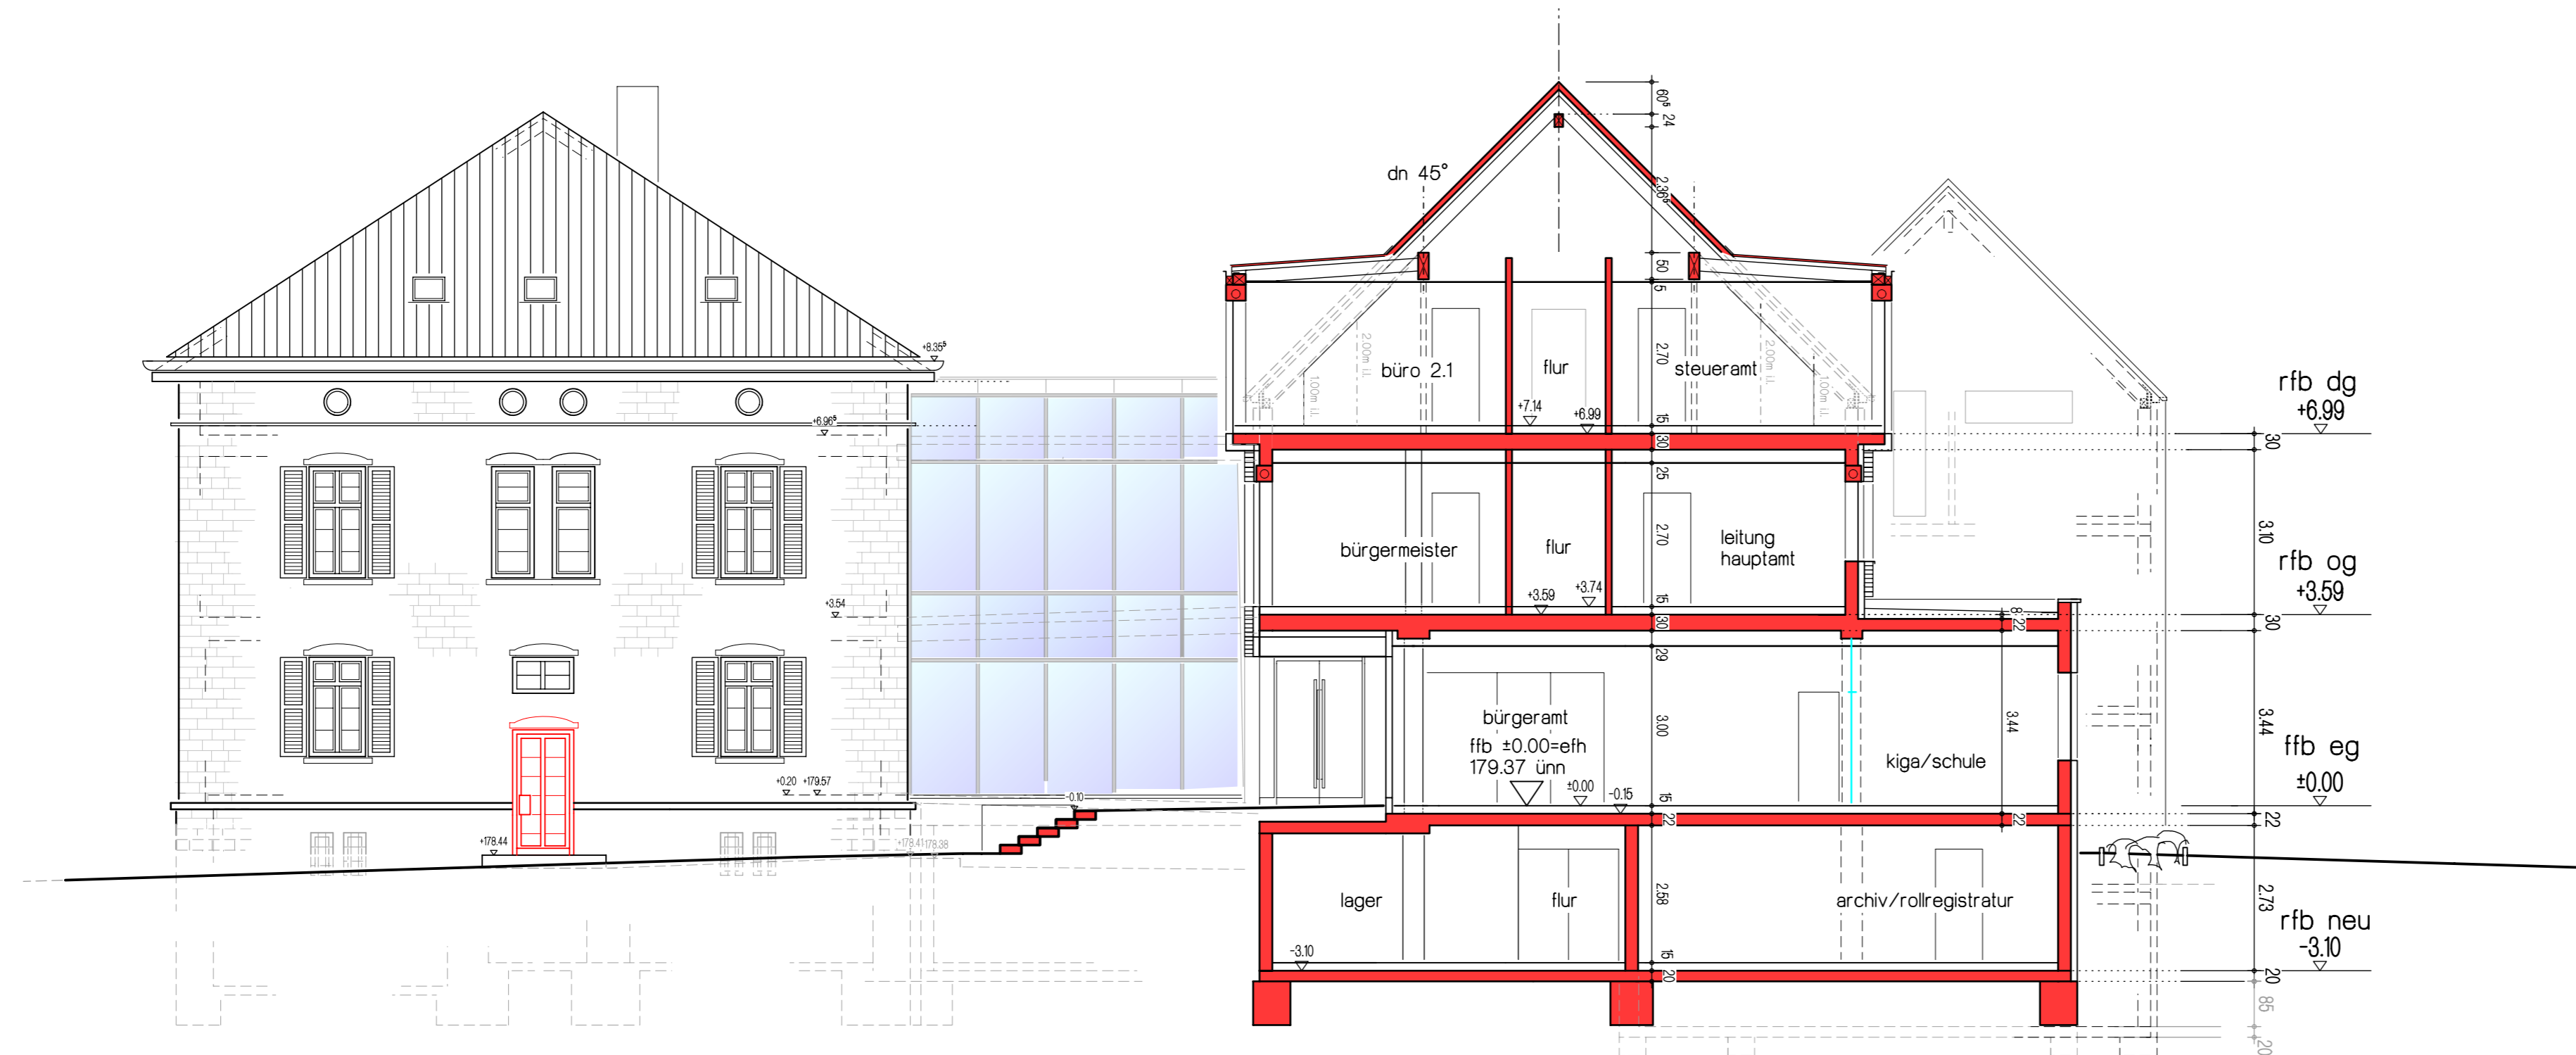

172.00ünn schnitt c-c

erweiterung bestehendes rathaus  
74226 nordheim  
hauptstrasse 26

gemeinde nordheim  
74226 nordheim, hauptstrasse 26

anerkannt

gefertigt

datum 17.11.2017

VORABZUG

kuon + reinhardt gmbh  
[freie Architekten]

ringstraße 17  
74226 nordheim  
t. ++49 (0)7133.9867-0  
f. ++49 (0)7133.9867-29  
architekten@kuonreinhardt.de  
www.kuonreinhardt.de

schnitt b-b  
mit ansicht ost

m 1/100

schnitt b-b mit ansicht ost



172.00 ünn ansicht ost

erweiterung bestehendes rathaus  
74226 nordheim  
hauptstrasse 26

gemeinde nordheim  
74226 nordheim, hauptstrasse 26

anerkannt \_\_\_\_\_

gefertigt \_\_\_\_\_

datum 17.11.2017

**VORABZUG**

kuon + reinhardt gmbh  
[freie Architekten]  
ringstraße 17  
74226 nordheim  
t. ++49 (0)7133.9867-0  
f. ++49 (0)7133.9867-29  
architekten@kuonreinhardt.de  
www.kuonreinhardt.de

schnitt b-b  
mit ansicht ost

m 1/100



erweiterung bestehendes rathaus  
74226 nordheim  
hauptstrasse 26

gemeinde nordheim  
74226 nordheim, hauptstrasse 26

anerkannt \_\_\_\_\_  
gefertigt \_\_\_\_\_  
datum 17.11.2017

**VORABZUG**

kuon+reinhardt gmbh  
[freie Architekten]  
ringsstraße 17  
74226 nordheim  
t. ++49 (0)7133.9867-0  
f. ++49 (0)7133.9867-29  
architekten@kuonreinhardt.de  
www.kuonreinhardt.de

172.00 ünn ansicht ost





erweiterung bestehendes rathaus  
 74226 nordheim  
 hauptstrasse 26

gemeinde nordheim  
 74226 nordheim, hauptstrasse 26

anerkannt \_\_\_\_\_

gefertigt \_\_\_\_\_

datum 17.11.2017

**VORABZUG**

kuon + reinhardt gmbh  
 |freie Architekten|

ringstraße 17  
 74226 nordheim  
 t. ++49 (0)7133.9867-0  
 f. ++49 (0)7133.9867-29  
 architekten@kuonreinhardt.de  
 www.kuonreinhardt.de

ansicht nord

m 1/100



erweiterung bestehendes rathaus  
74226 nordheim  
hauptstrasse 26

gemeinde nordheim  
74226 nordheim, hauptstrasse 26

anerkant \_\_\_\_\_

gefertigt \_\_\_\_\_

datum 17.11.2017

**VORABZUG**

172.00 ünn

ansicht nord

kuon+reinhardt gmbh  
[freie Architekten]

ringstraße 17  
74226 nordheim  
t. ++49 (0)7133.9867-0  
f. ++49 (0)7133.9867-29  
architekten@kuonreinhardt.de  
www.kuonreinhardt.de



erweiterung bestehendes rathaus  
74226 nordheim  
hauptstrasse 26

gemeinde nordheim  
74226 nordheim, hauptstrasse 26

anerkannt

gefertigt

datum 17.11.2017

**VORABZUG**

kuon + reinhardt gmbh  
[freie Architekten]

ringstraße 17  
74226 nordheim  
t. ++49 (0)7133.9867-0  
f. ++49 (0)7133.9867-29  
architekten@kuonreinhardt.de  
www.kuonreinhardt.de



erweiterung bestehendes rathaus  
 74226 nordheim  
 hauptstrasse 26

gemeinde nordheim  
 74226 nordheim, hauptstrasse 26

anerkannt \_\_\_\_\_

gefertigt \_\_\_\_\_

datum 17.11.2017

**VORABZUG**

kuon+reinhardt gmbh  
 [freie Architekten]

ringstraße 17  
 74226 nordheim  
 t. ++49 (0)7133.9867-0  
 f. ++49 (0)7133.9867-29  
 architekten@kuonreinhardt.de  
 www.kuonreinhardt.de





RATHAUS

RATHAUS



